



管理施設整備工平面図

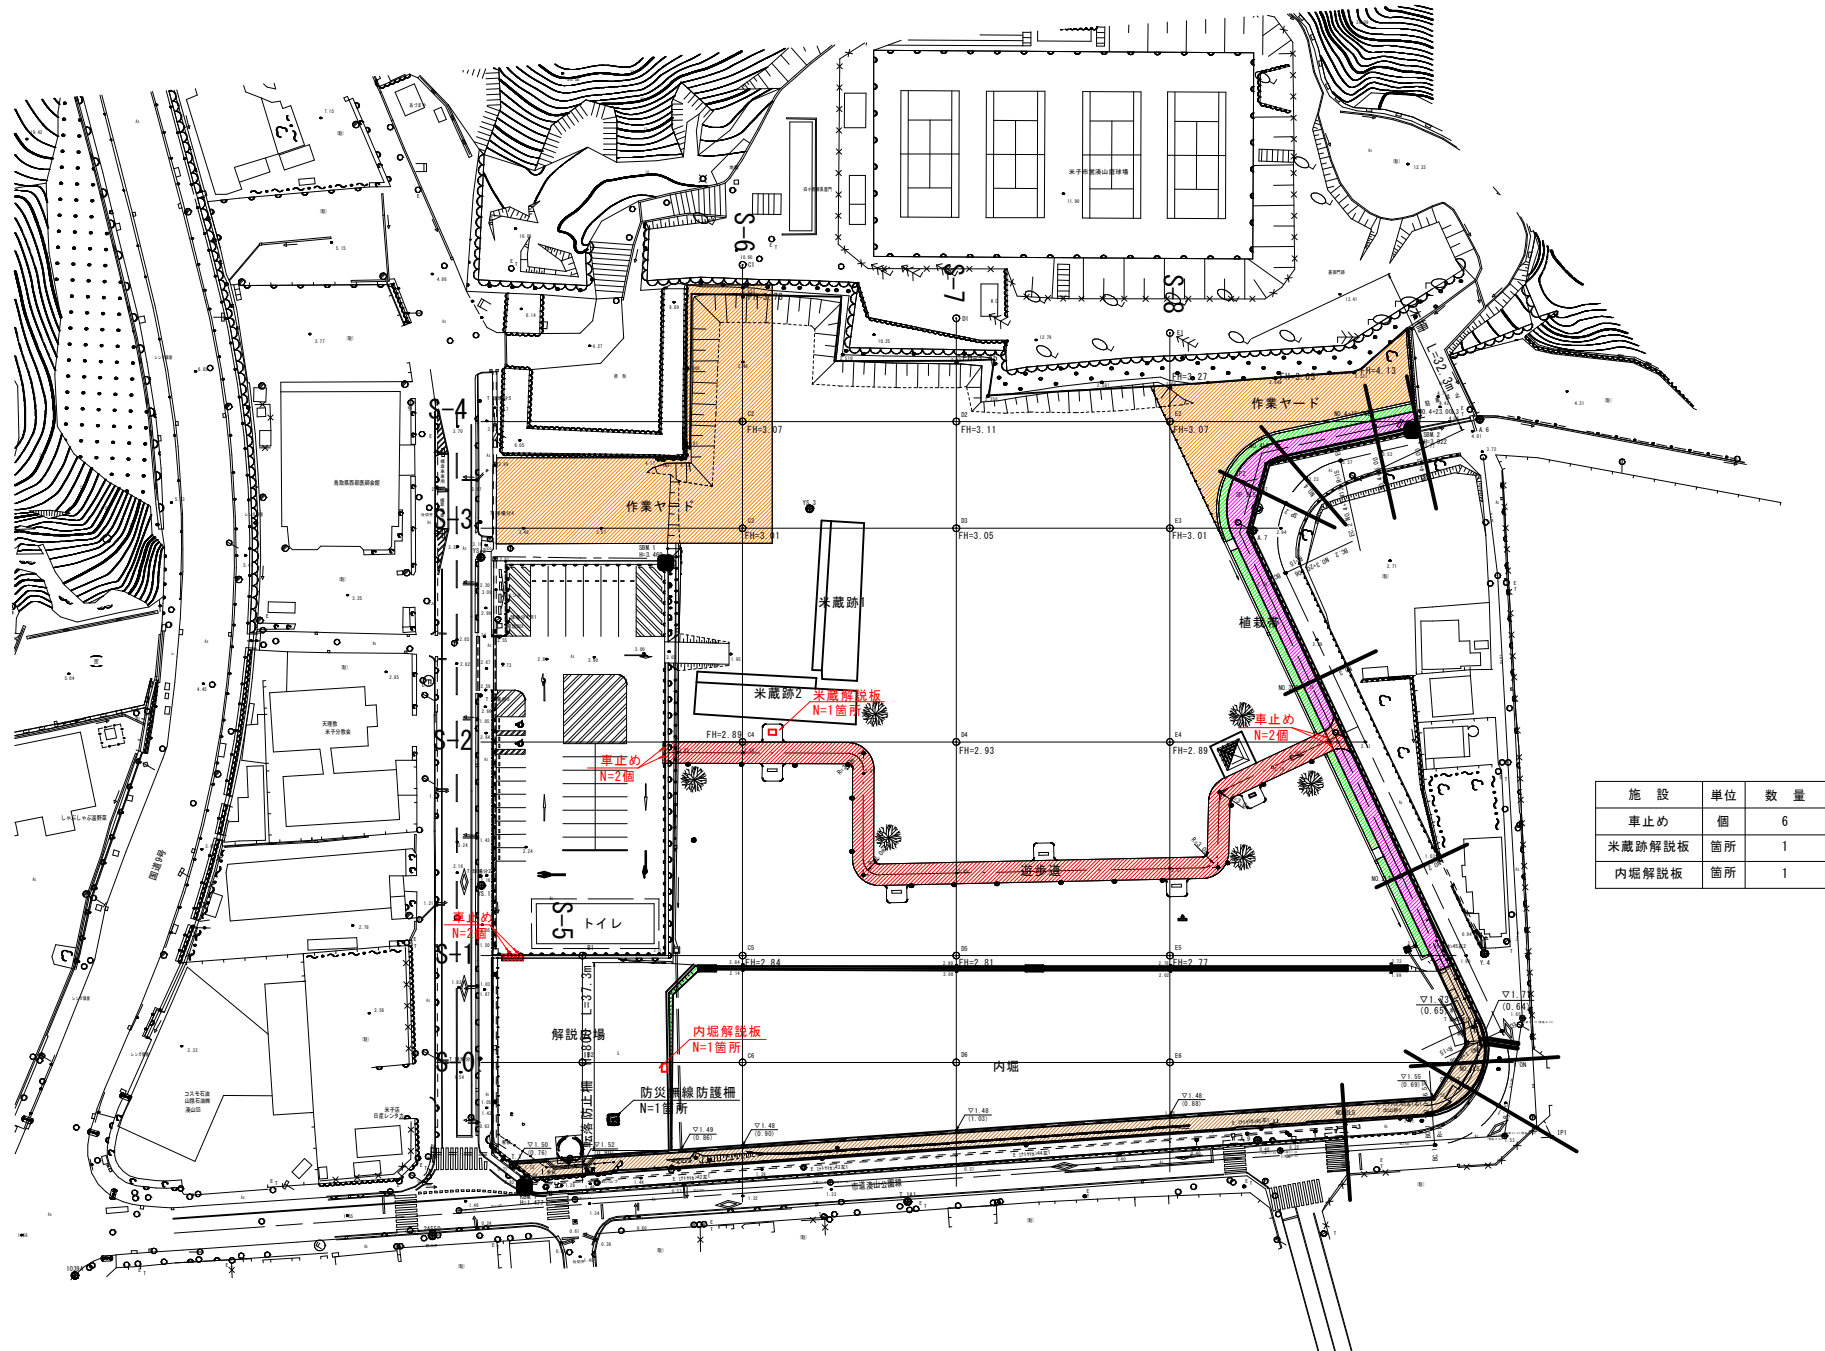


土工

正面图 S=1:10

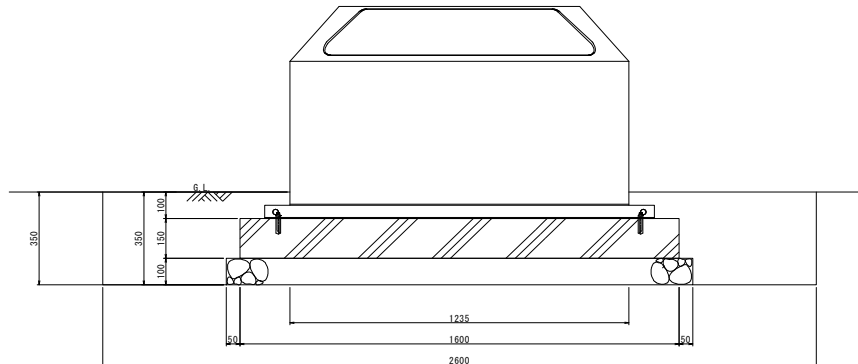


側面図 S=1:10

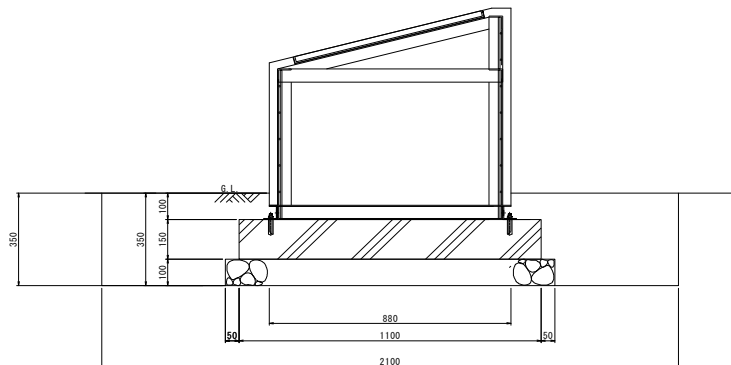[illegible]

単位数量計算書

車止め

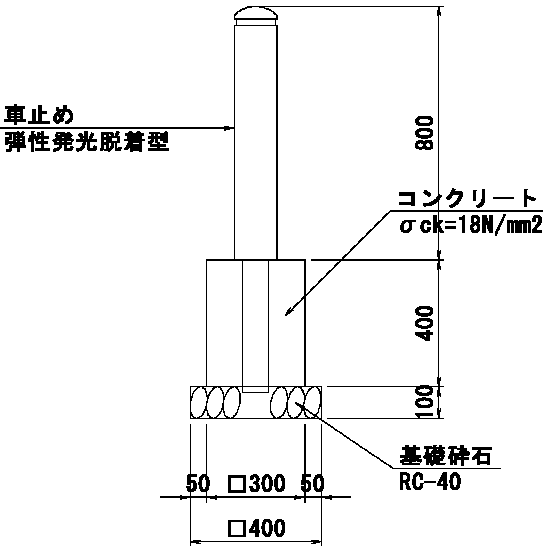

1個当り


名 称	規 格	算 式	単位数量	数 量	単位
車止め	弾性発光 着脱型		1.0	1.0	個
基礎コンクリート	18N/mm2	0.30*0.30*0.40	0.036	0.036	m3
型枠		0.30*0.40*4	0.480	0.480	m2
基礎碎石	RC-40,t=10cm	0.40*0.40	0.160	0.160	m2

建築施設組立設置工 集計表


[illegible]

東屋詳細図


平面図

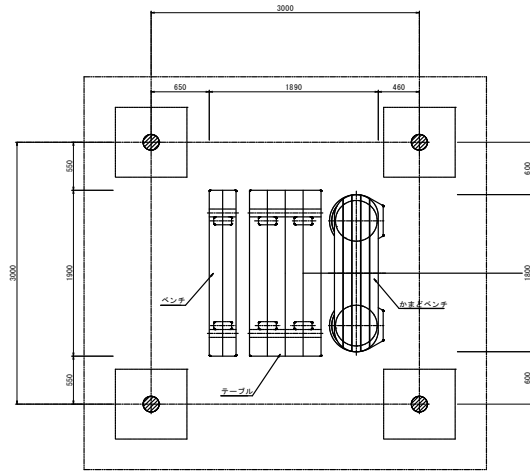


基礎伏図

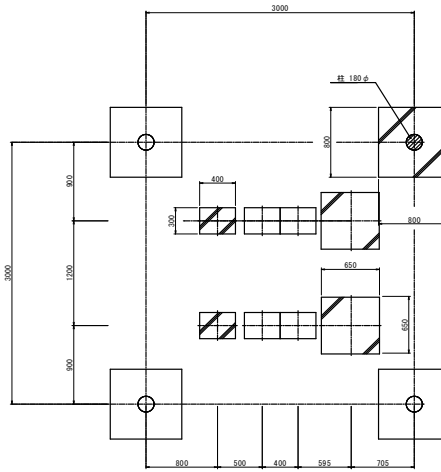


小屋伏図

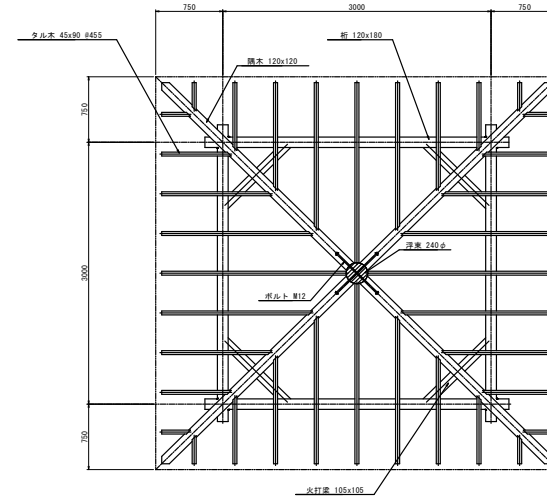

矩計図

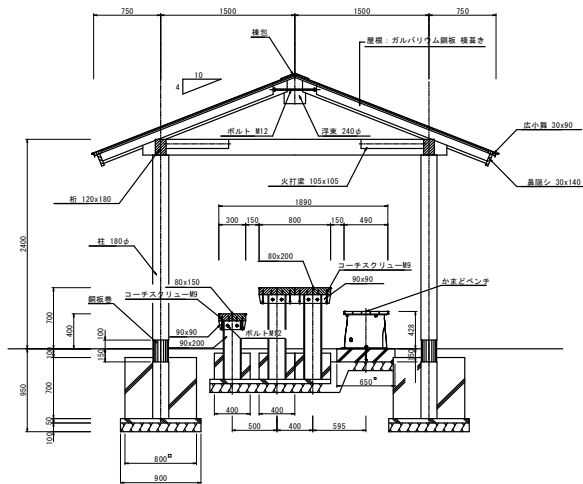


立面図

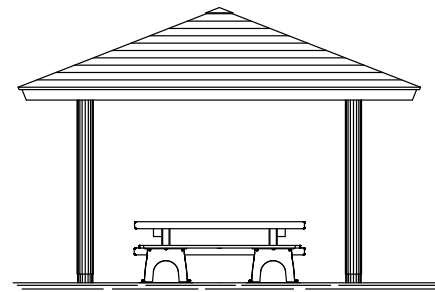

- ※ (注)
- 1) 本材は杉材とし、丸太はロータリー加工、角材はプレーナー仕上げとする。
 - 2) 本材は、木材保存剤 (JIS K 1570) を加圧式保存処理方法 (JIS A 9002) により処理する。
 - 3) 地盤部は、サンブレイザー-OGFを渡す。
 - 4) ボルト・ワッシャー・ナットは、溶融亜鉛メッキ仕上げとする。
 - 5) 本製品は、(一社)日本公園施設業協会SP表示認定安全製品とする。
 - 6) 本製品は、(一社)日本公園施設業協会の生産物賠償責任保険加入製品とする。

単位数量計算書

東屋支柱基礎

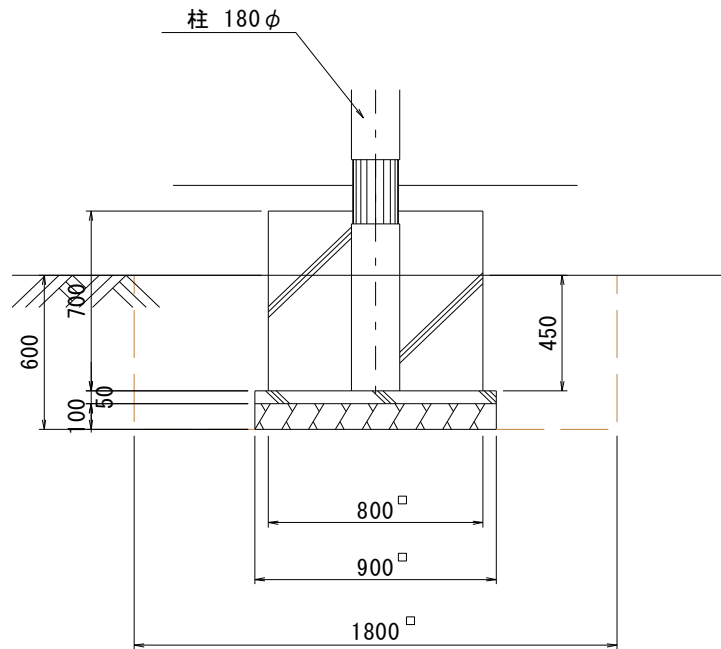


N=4箇所

名 称	規 格	算 式	単位数量	数 量	単位
コンクリート	18N/mm2	$0.80 \times 0.80 \times 0.70 - \pi / 4 \times 0.18^2 \times 0.70$	0.430	1.720	m3
型枠		$0.80 \times 0.70 \times 4$	2.240	8.960	m2
基礎コンクリート	18N/mm2	$0.90 \times 0.90 \times 0.05$	0.041	0.164	m3
基礎型枠		$0.90 \times 0.05 \times 4$	0.180	0.720	m2
基礎砕石	RC-40,t=10cm	0.90×0.90	0.810	3.240	m2
床掘		$1.8 \times 1.8 \times 0.6$	1.944	7.776	m3
埋戻		$1.944 - (0.9 \times 0.9 \times 0.15 + 0.8 \times 0.8 \times 0.45)$	1.535	6.140	m3

単位数量計算書

ベンチ基礎

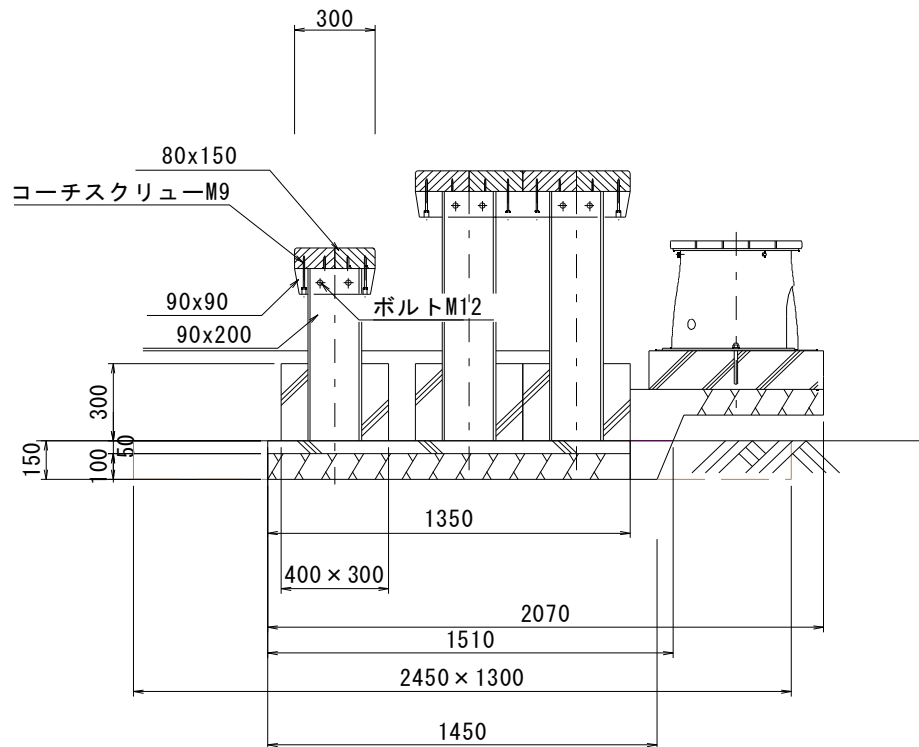


1箇所当り

名 称	規 格	算 式	単位数量	数 量	単位
ベンチ			1.000	1.000	式
コンクリート	18N/mm2	$(0.40 \times 0.30 \times 0.30) - (0.09 \times 0.20 \times 0.30)$	0.031	0.031	m3
型枠		$(0.40 \times 0.30 \times 2) + (0.30 \times 0.30 \times 2)$	0.420	0.420	m2
基礎コンクリート	18N/mm2	$1.35 \times 0.65 \times 0.05$	0.044	0.044	m3
基礎型枠		$(1.35 \times 0.05 \times 2) + (0.65 \times 0.05 \times 2)$	0.200	0.200	m2
基礎碎石	RC-40,t=10cm	かまどベンチ基礎で計上			m2
床掘		$2.45 \times 1.30 \times 0.15$	0.478	0.478	m3
埋戻		$0.478 - (1.35 \times 0.65 \times 0.15) + (((0.10 + 0.16) \times 0.15) / 2) \times 0.65$	0.359	0.359	m3

単位数量計算書

テーブル基礎

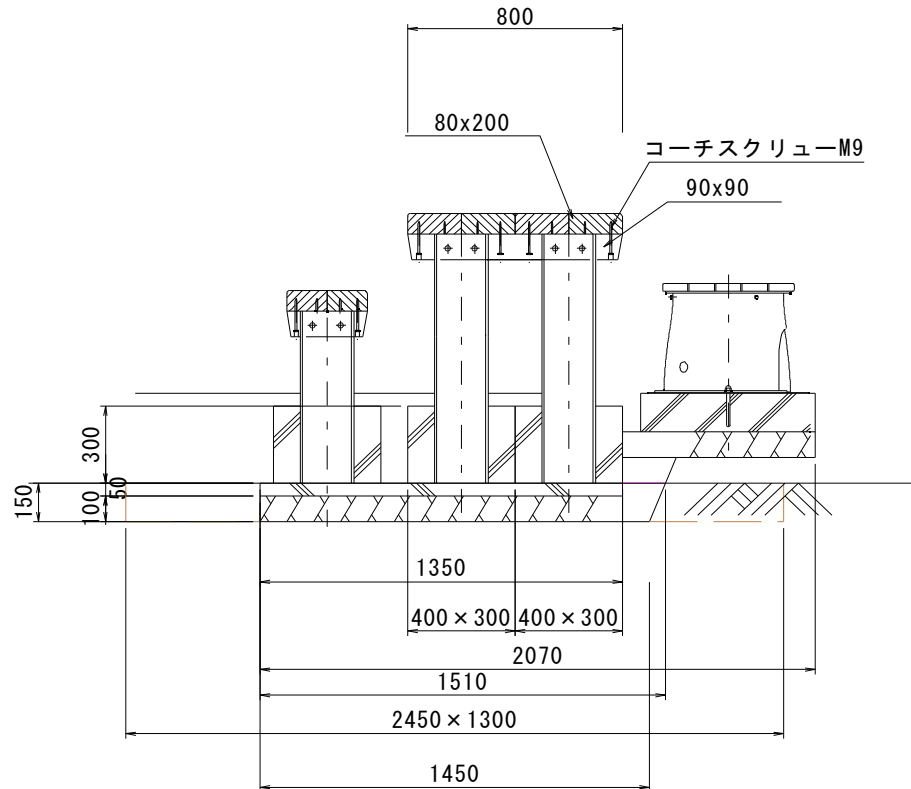


1箇所当り

名 称	規 格	算 式	単位数量	数 量	単位
テーブル			1.000	1.000	式
コンクリート	18N/mm2	$((0.40 \times 0.30 \times 0.30) - (0.09 \times 0.20 \times 0.30)) \times 2$	0.122	0.122	m3
型枠		$((0.40 \times 0.30 \times 2) + (0.30 \times 0.30 \times 2)) \times 2$	0.840	0.840	m2
基礎コンクリート	18N/mm2	ベンチ基礎で計上			m3
基礎型枠		ベンチ基礎で計上			m2
基礎砕石	RC-40,t=10cm	かまどベンチ基礎で計上			m2
床掘		ベンチ基礎で計上			m3
埋戻		ベンチ基礎で計上			m3

單位數量計算書

かまどベンチ基礎

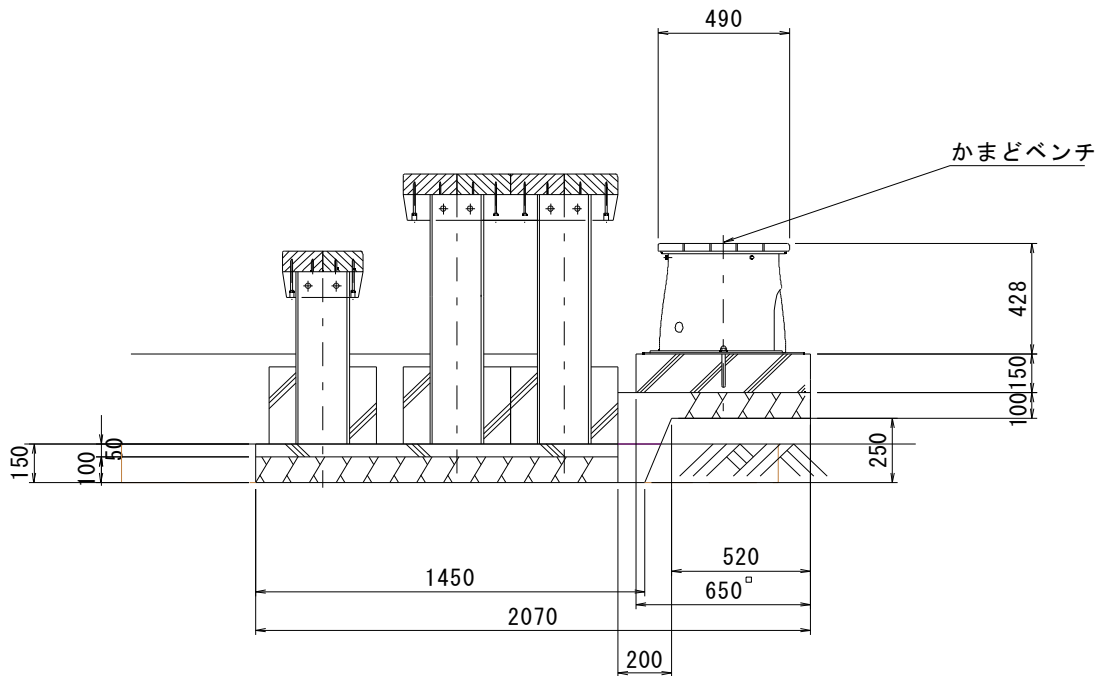


1箇所当り

[illegible]

園路広場整備工 集 計 表

[illegible]


園路広場整備工平面図

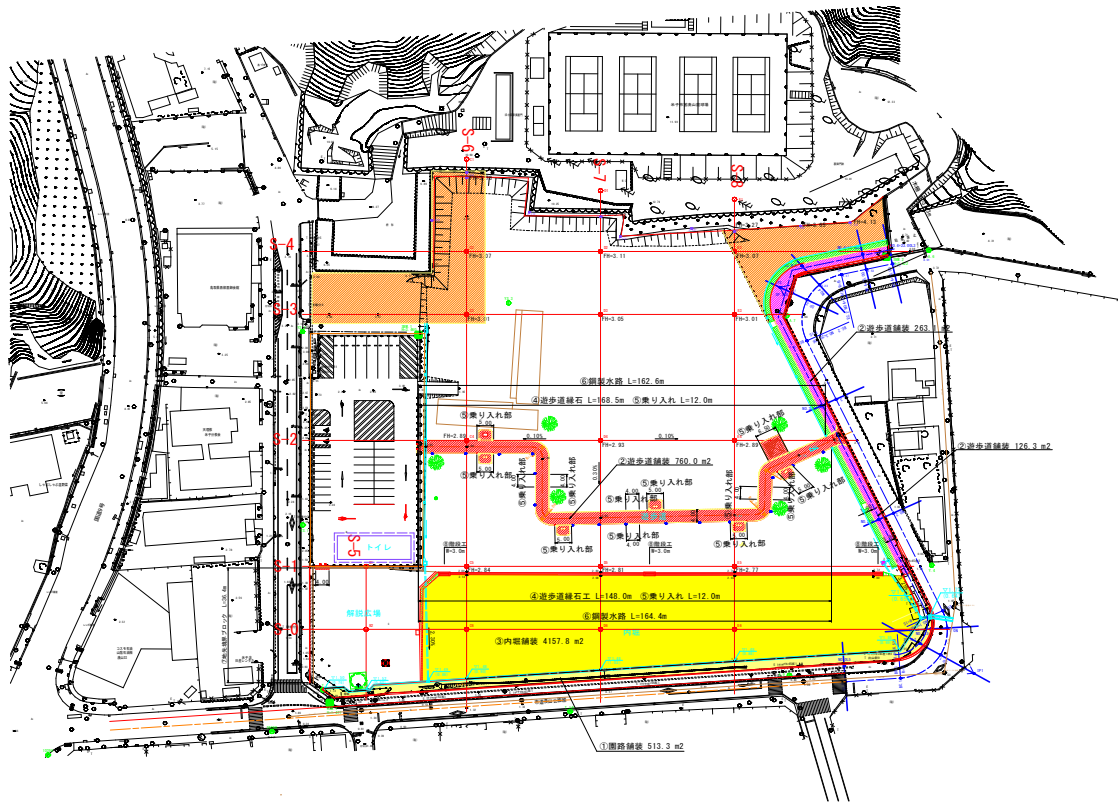

番号	種別	細別	算式	単位	数量
① 園路舗装	表層	カラーアスファルト t=4cm		m ²	619.6
	路盤	再生クラッシャーラン RC-30, t=10cm		m ²	513.3
② 遊歩道舗装	表層	カラー透水砕石 t=3cm	760.0+263.1+126.3	m ²	1149.4
	路盤	クラッシャーランC-30 t=10cm	760.0+263.1+126.3	m ²	1149.4
	フィルター層	砂 t=10cm	760.0+263.1+126.3	m ²	1149.4
③ 内堀舗装	表層	カラーアスファルト t=4cm		m ²	5424.8
	路盤	再生クラッシャーラン RC-30, t=10cm		m ²	4157.8
④ 遊歩道縁石工	遊歩道縁石工	擬石 アンバー	168.5+148.0	m	316.5
⑤ 遊歩道縁石工	遊歩道縁石工	擬石 乗り入れ用	28.5+32.0	m	60.5
⑥ 鋼製水路	鋼製水路	B100-H150	162.6+164.4	m	327.0
⑦ 地先境界 ブロック	地先境界ブロック	BB3	17.9+36.4	m	54.3
⑧ 階段工	階段工	W=3.0m		箇所	3.0

電気設備工 集計表

[illegible]

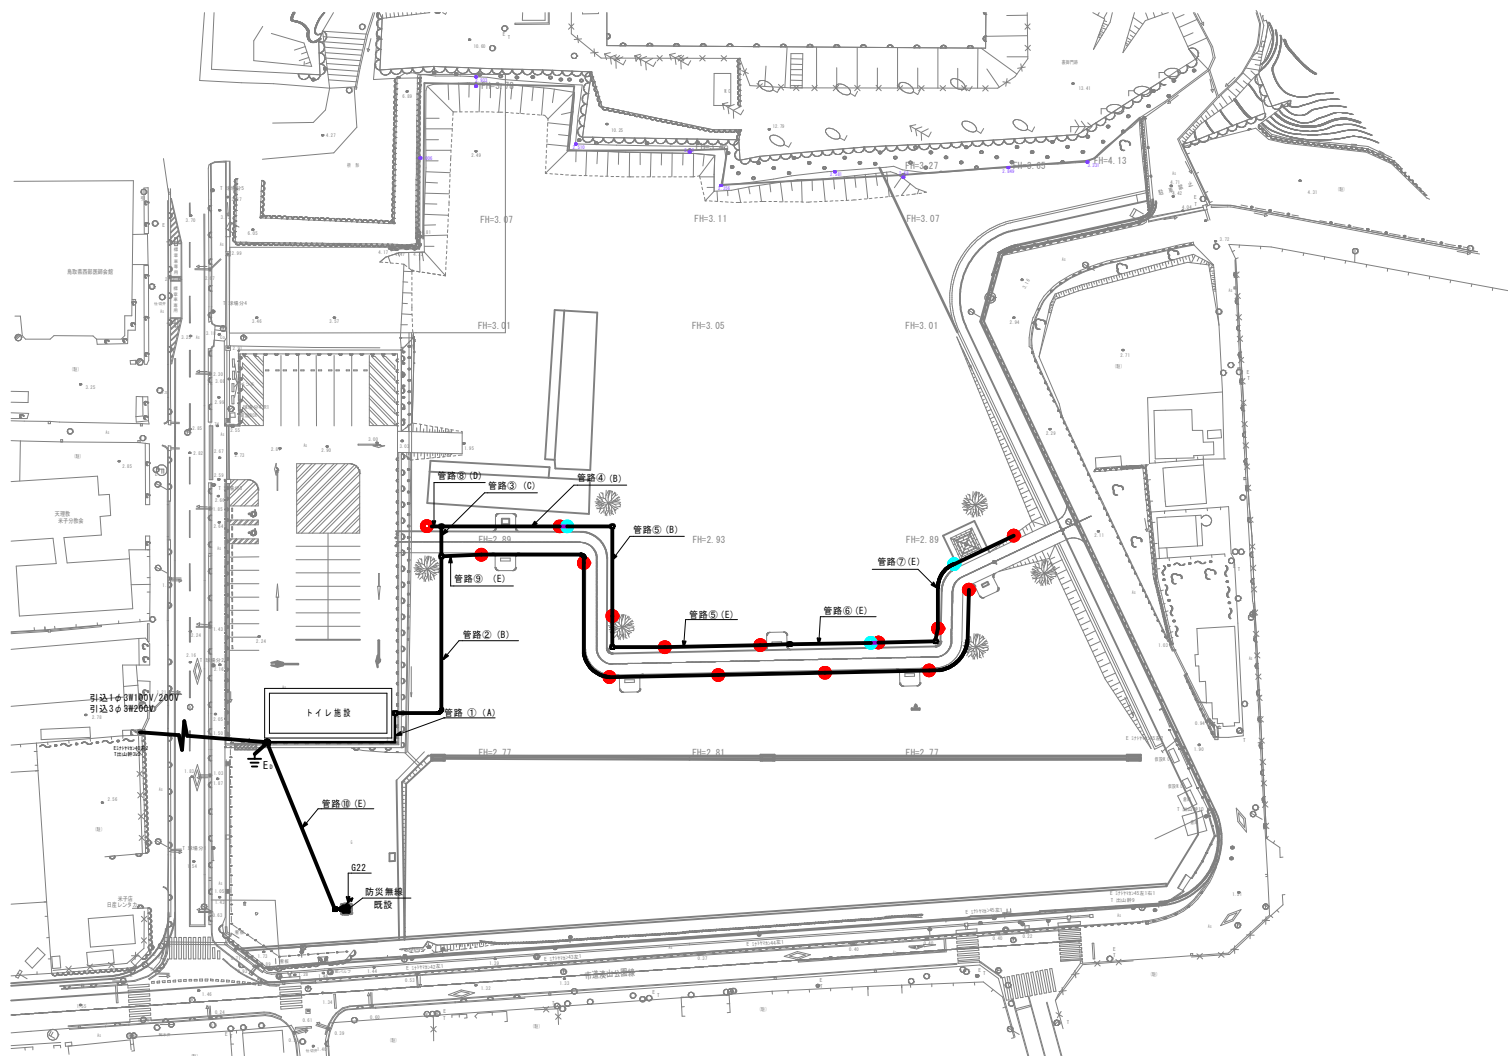

凡例	凡例	凡例	凡例	凡例
記号	名称・規格	単位	数量	備考
分電盤	分電盤	基	15	
フットライト	フットライト GL=300	基	15	
屋外用コンセントポール	屋外用コンセントポール (100V)	基	3	GL=350 1基
ハンデール	ハンデール H-6	基	1	
電力計	電力計	基	1	
防災無線機	防災無線機	基	1	
電線	電線	基	1	

【土木関係 数量拾い出し根拠】

別表-3

工 種:作業土木

設 備 名:

施工場所:歩道

作 業:基礎工

10基当たり No. 1

No.1	照明柱基礎工	数量	10基当たり					
				掘削	$(0.3/2) \times (0.3/2) \times \pi \times 0.03 \times 10$	0.0	接 地	10.0
				ス ダ バ ク イ ト ラ ル	$\phi 200 \quad t=0.5$ 0.2×10	2.0		
				ダ ス ク バ イ ト イ 立 ラ 込 ル	$\phi 500 \quad 2m$ 以下	10.0		
				基 礎 砕 石	$\phi 0.3 \quad t=0.1$ $(0.3/2) \times (0.3/2) \times \pi \times 10$	0.7		
				生 リ コ ン ク リ ー ト	$(0.2/2) \times (0.2/2) \times \pi \times 0.2 \times 10$	0.1		
				良 質 土		0.0		
				埋 戻 し	$(0.05/2) \times (0.05/2) \times \pi \times 0.03 \times 10$	0.0		
				残 土 処 理	掘削-埋戻し	0.0		