




区域図

S=1:2,500

真北

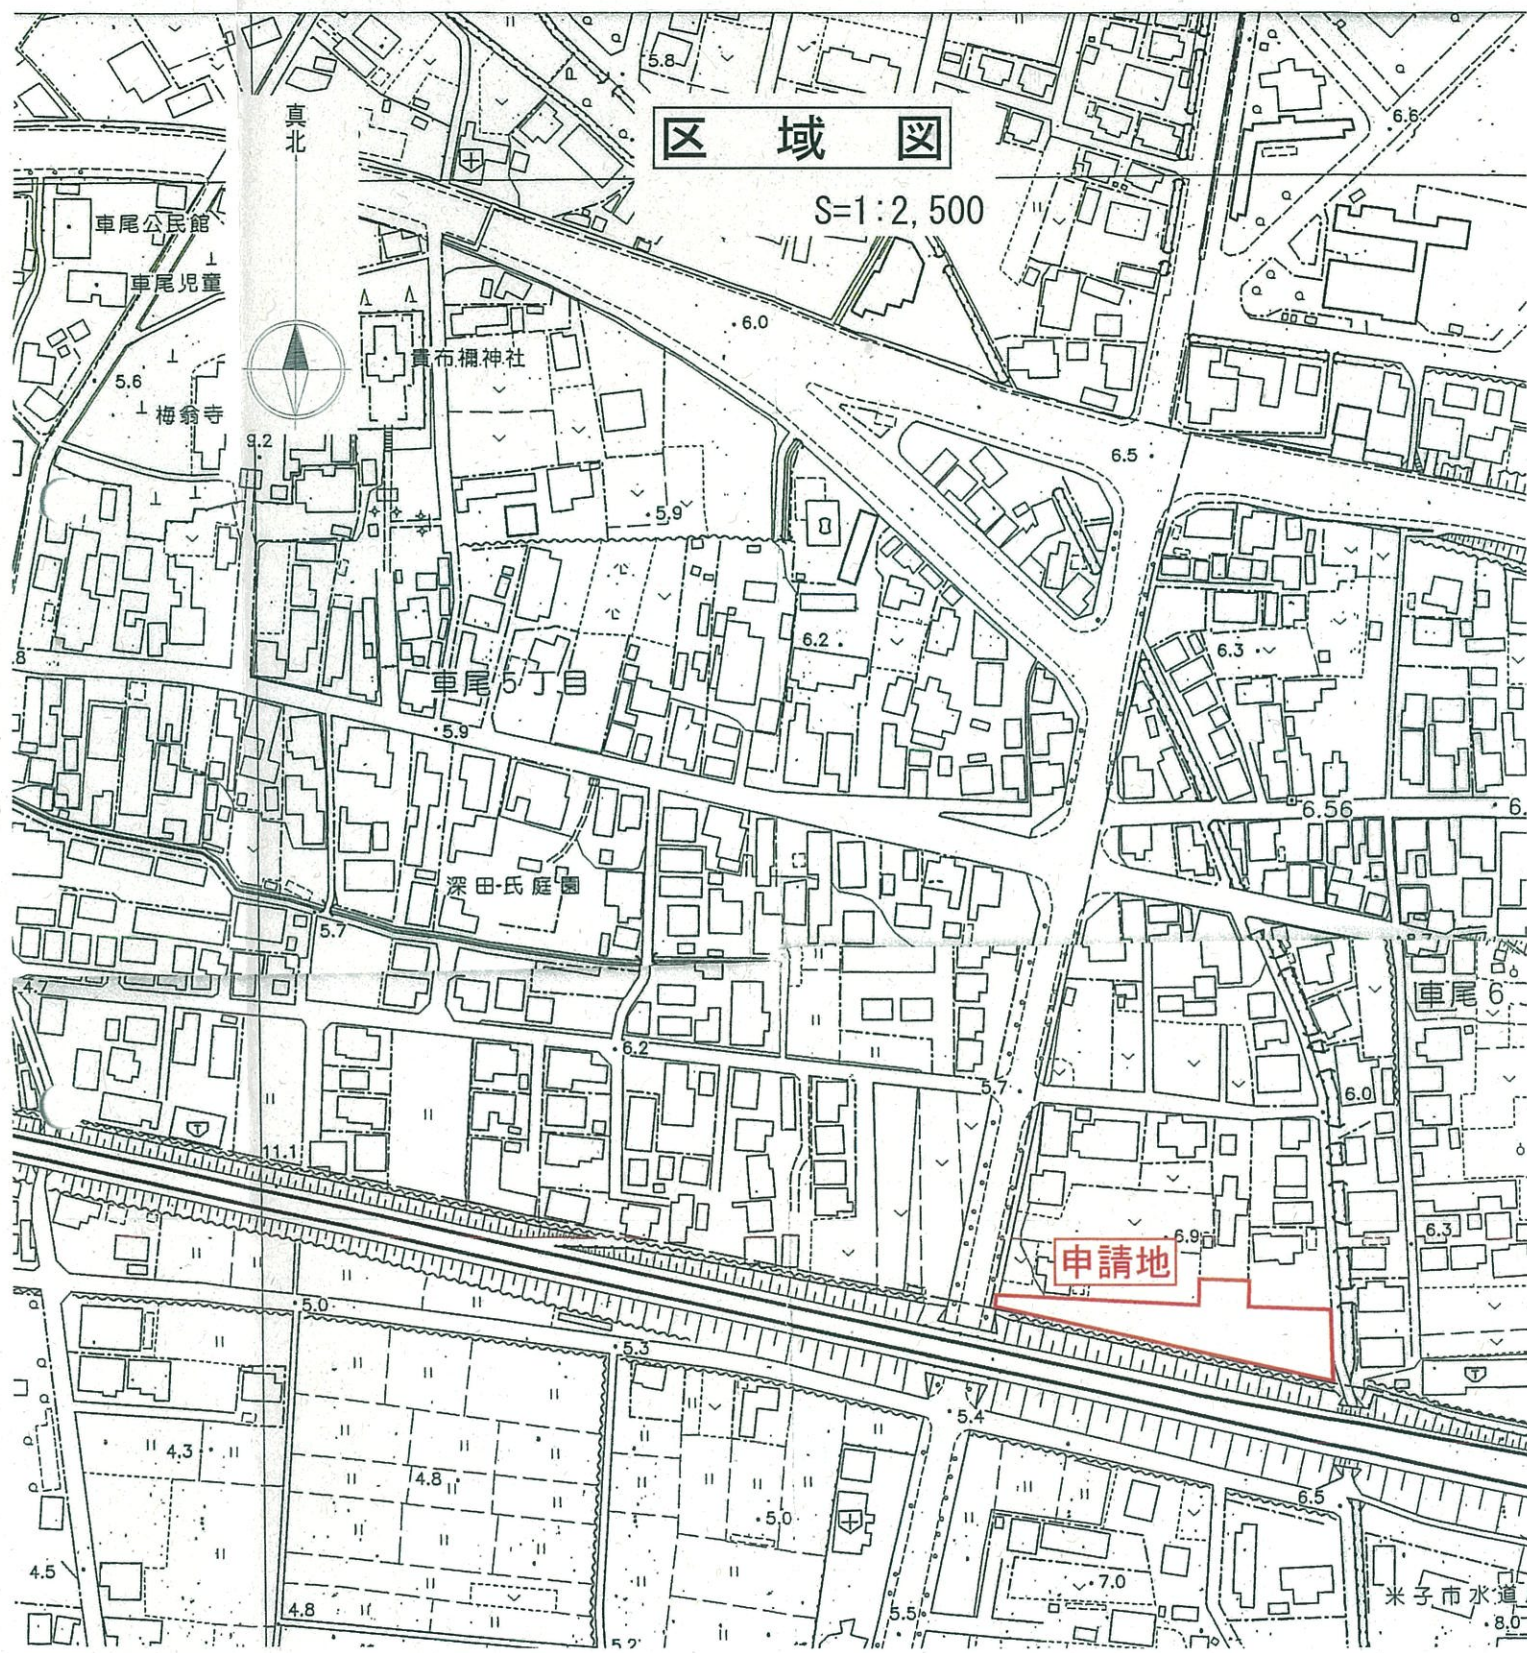

車尾公民館

車尾児童

梅翁寺

真布禰神社

車尾5丁目

深田氏庭園

申請地

車尾6丁目

米子市水道