
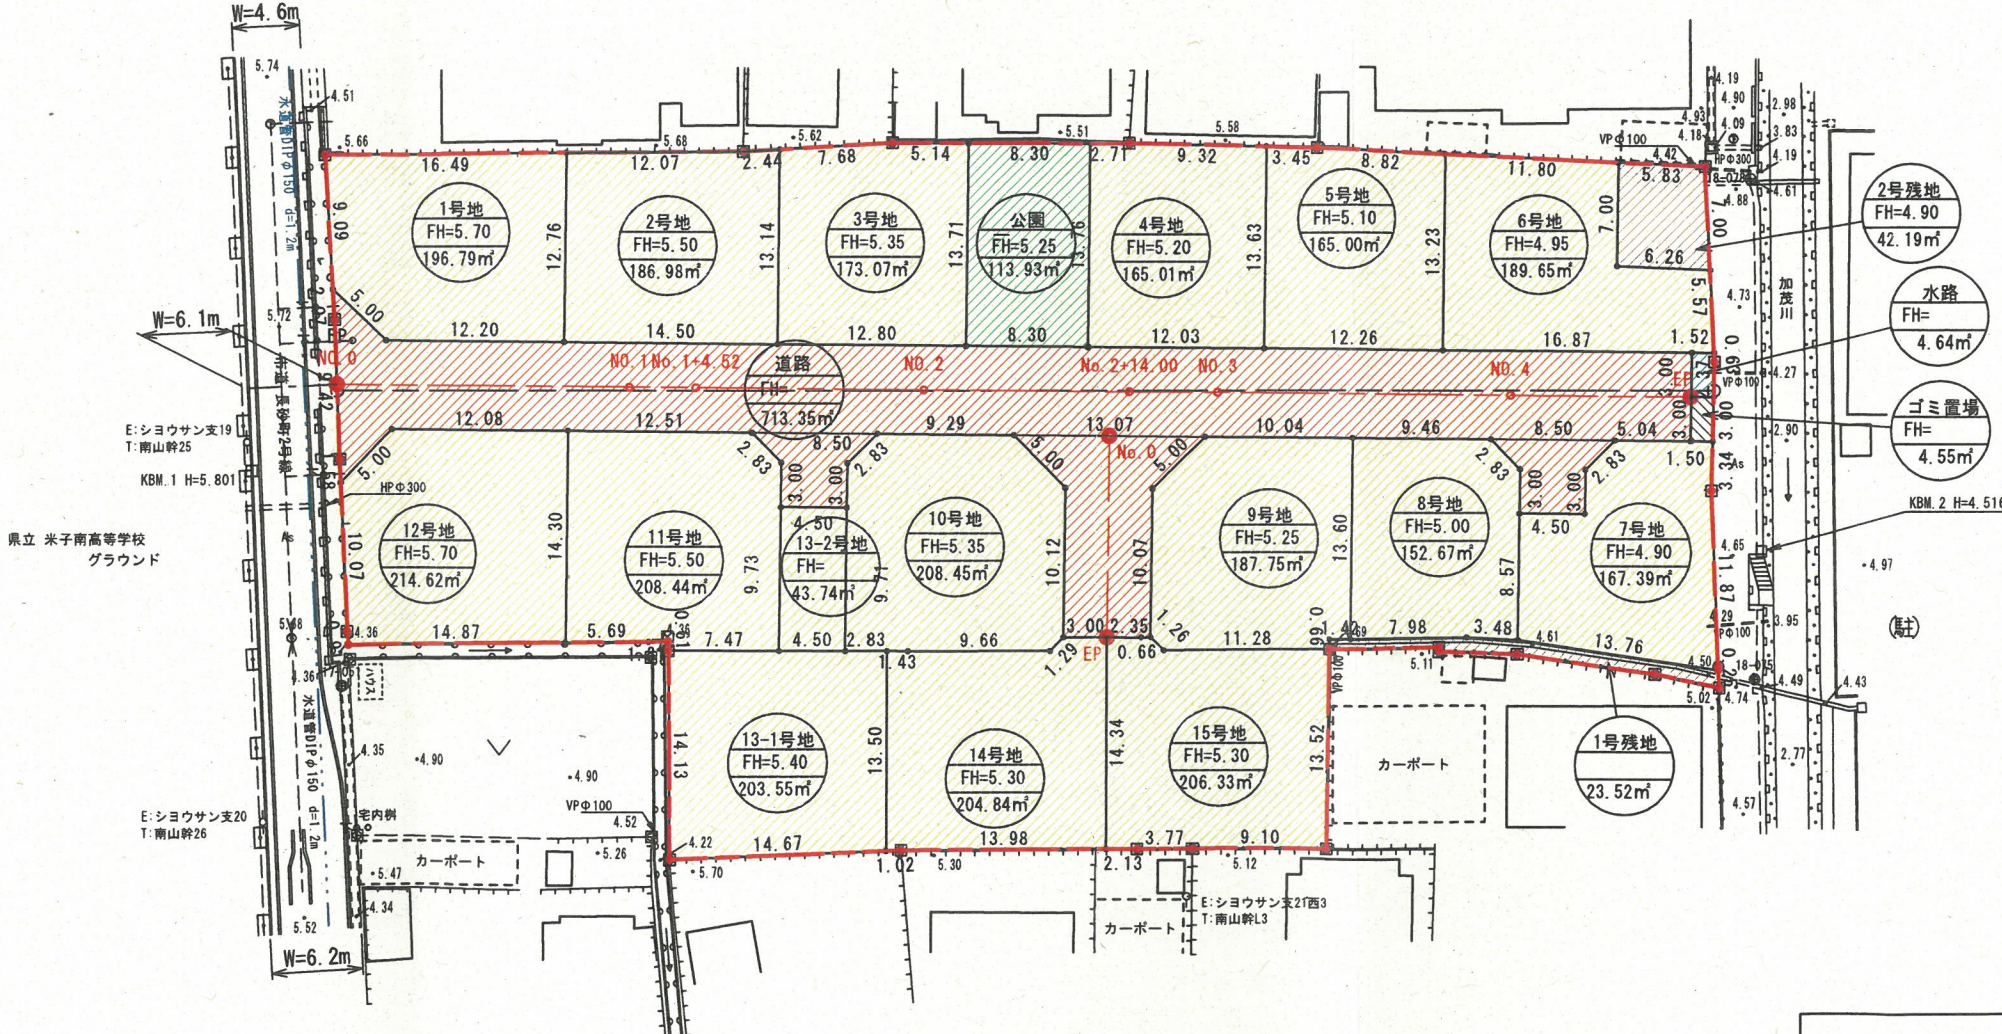


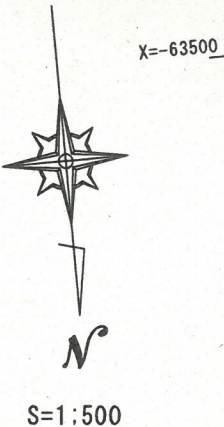

凡例
開発区域

土地利用計画表			
種別	面積 (m ²)	比率	備考
宅地	2,874.28	76.11%	15区画
ゴミ置場	4.55	0.12%	
公園等	113.93	3.02%	
道路	713.35	18.89%	
水路	4.64	0.12%	
残地	65.71	1.74%	2箇所
開発区域面積	3,776.46	100.00%	

X=-63400