
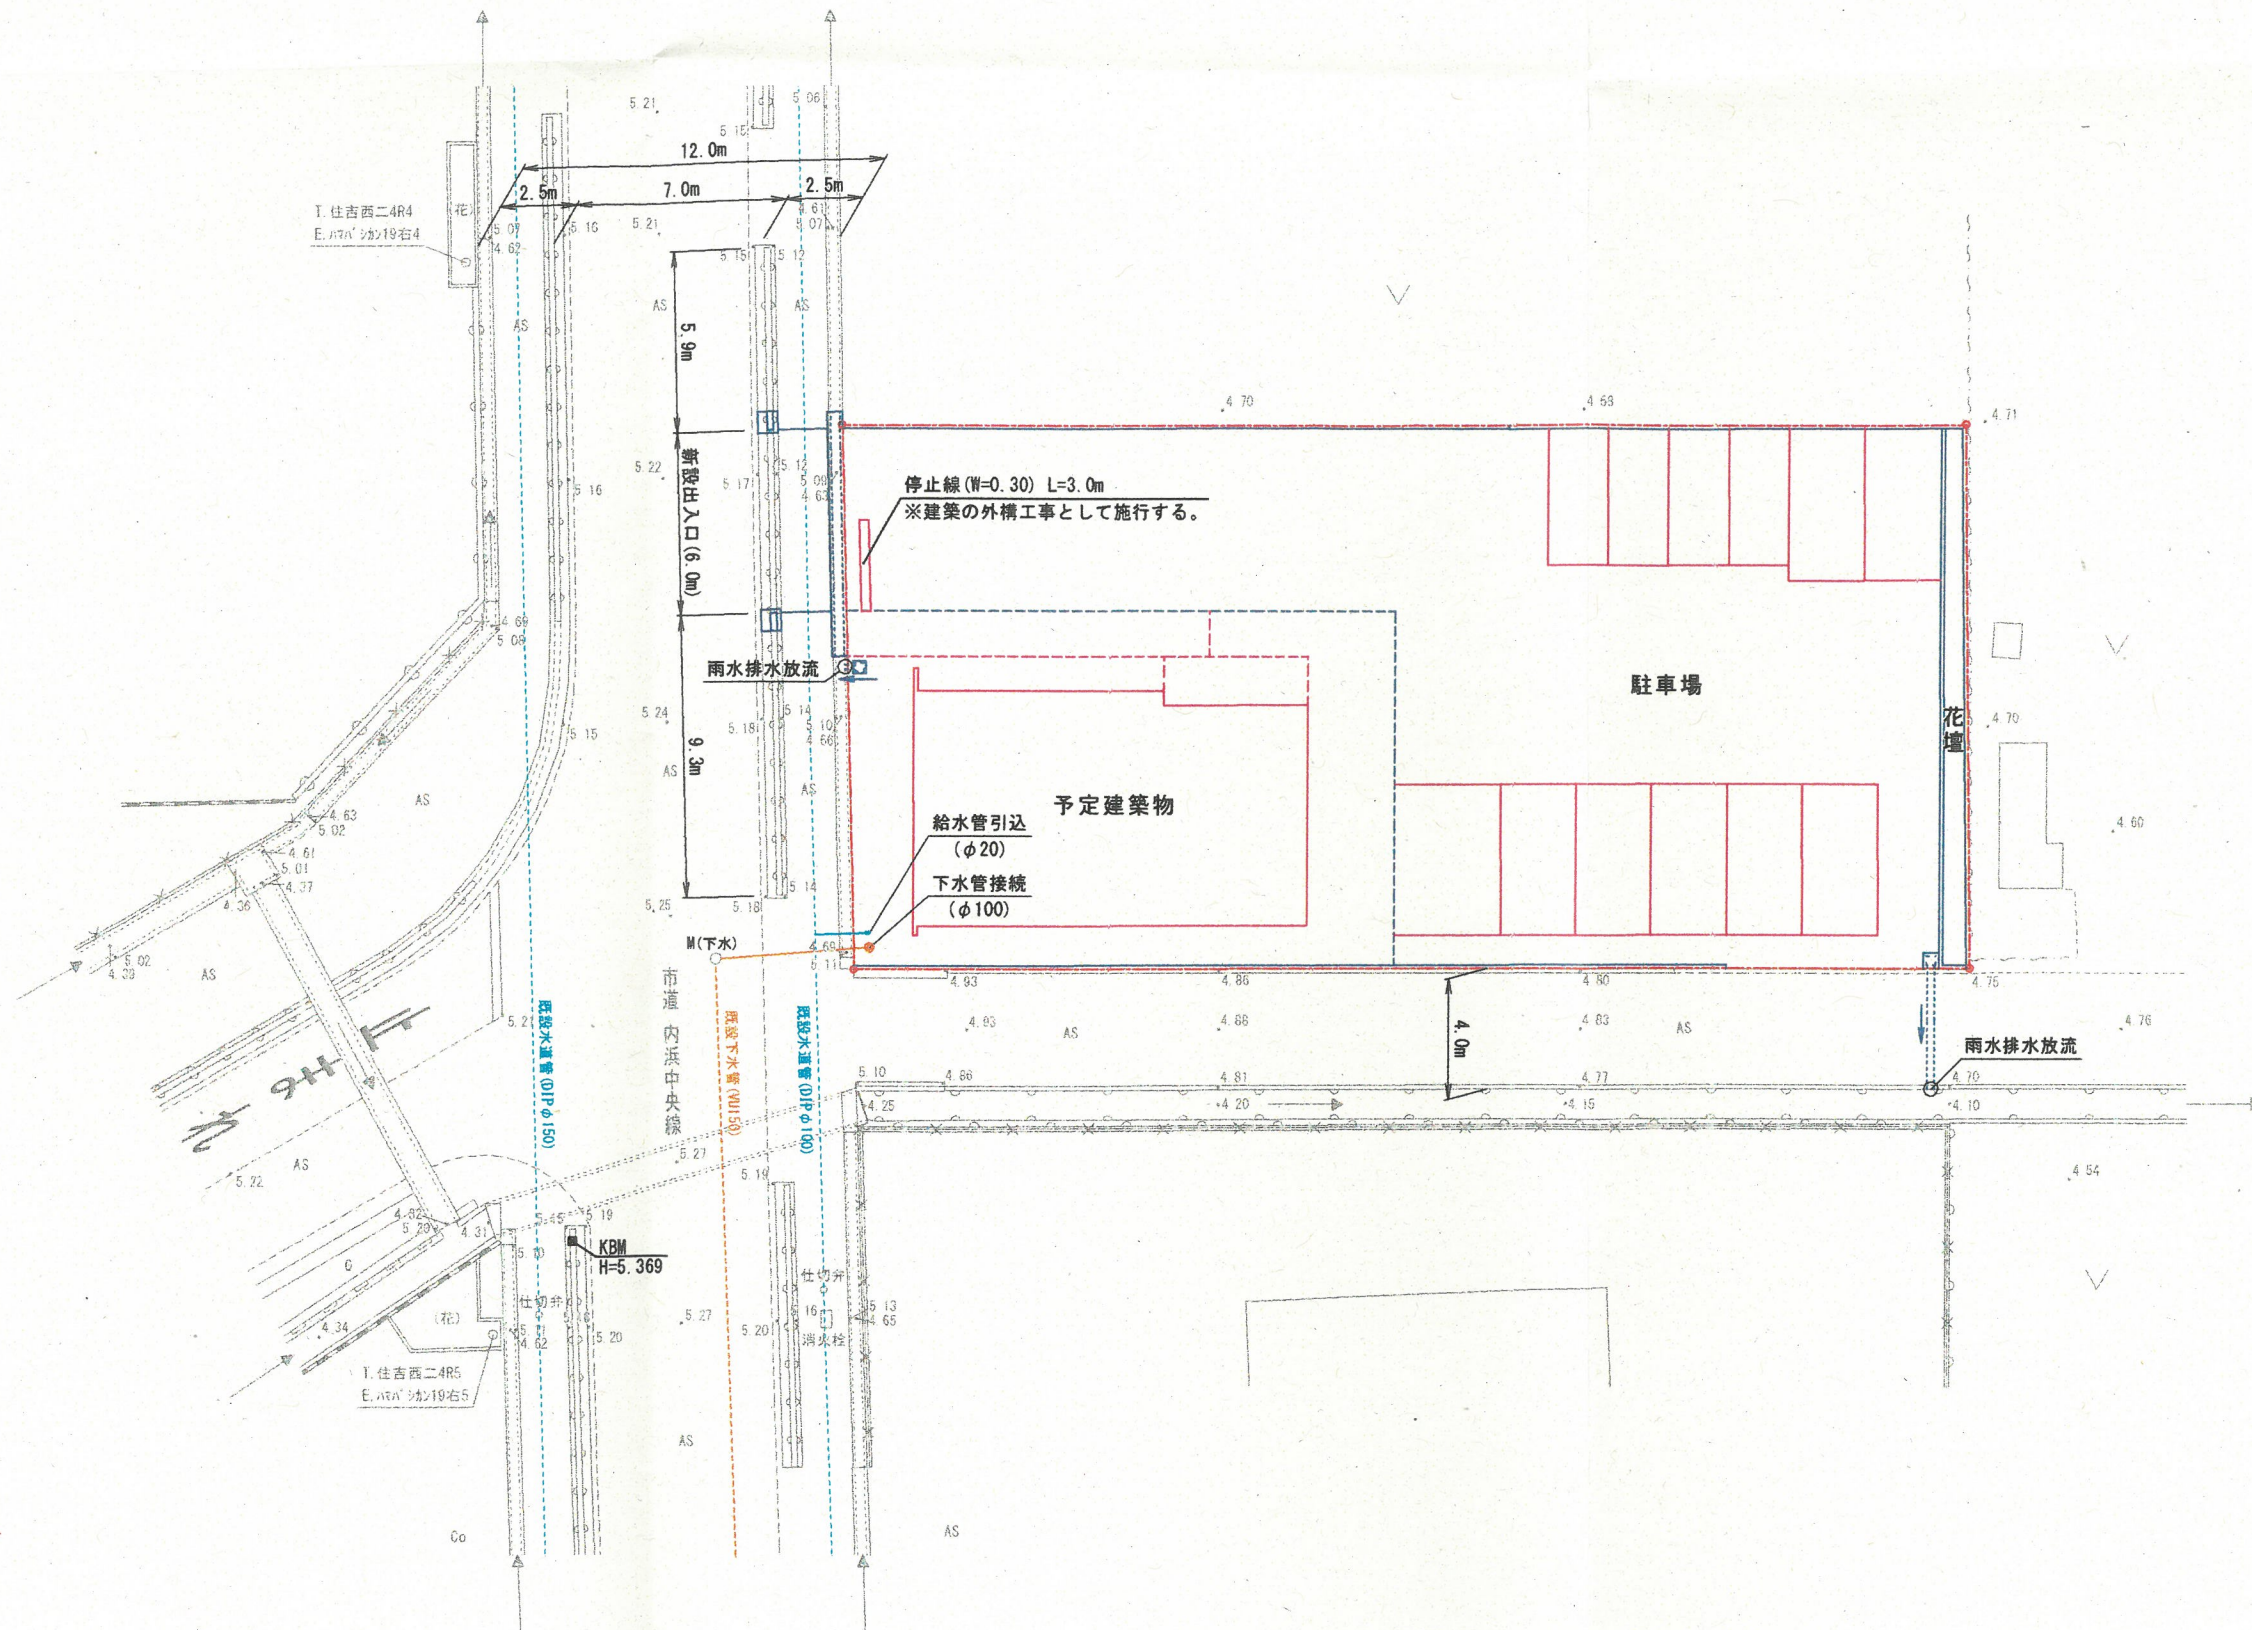


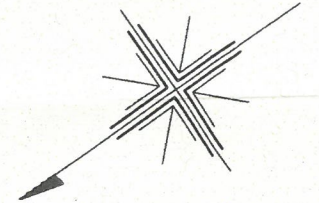

開発区域面積（店舗用地） 661.71m²

凡 例	
開発区域界	———

事業名	安倍美容院敷地造成事業		
位置	米子市安倍字荒神谷地内		
図名	土地利用計画図		
単位	M	縮尺	1:250