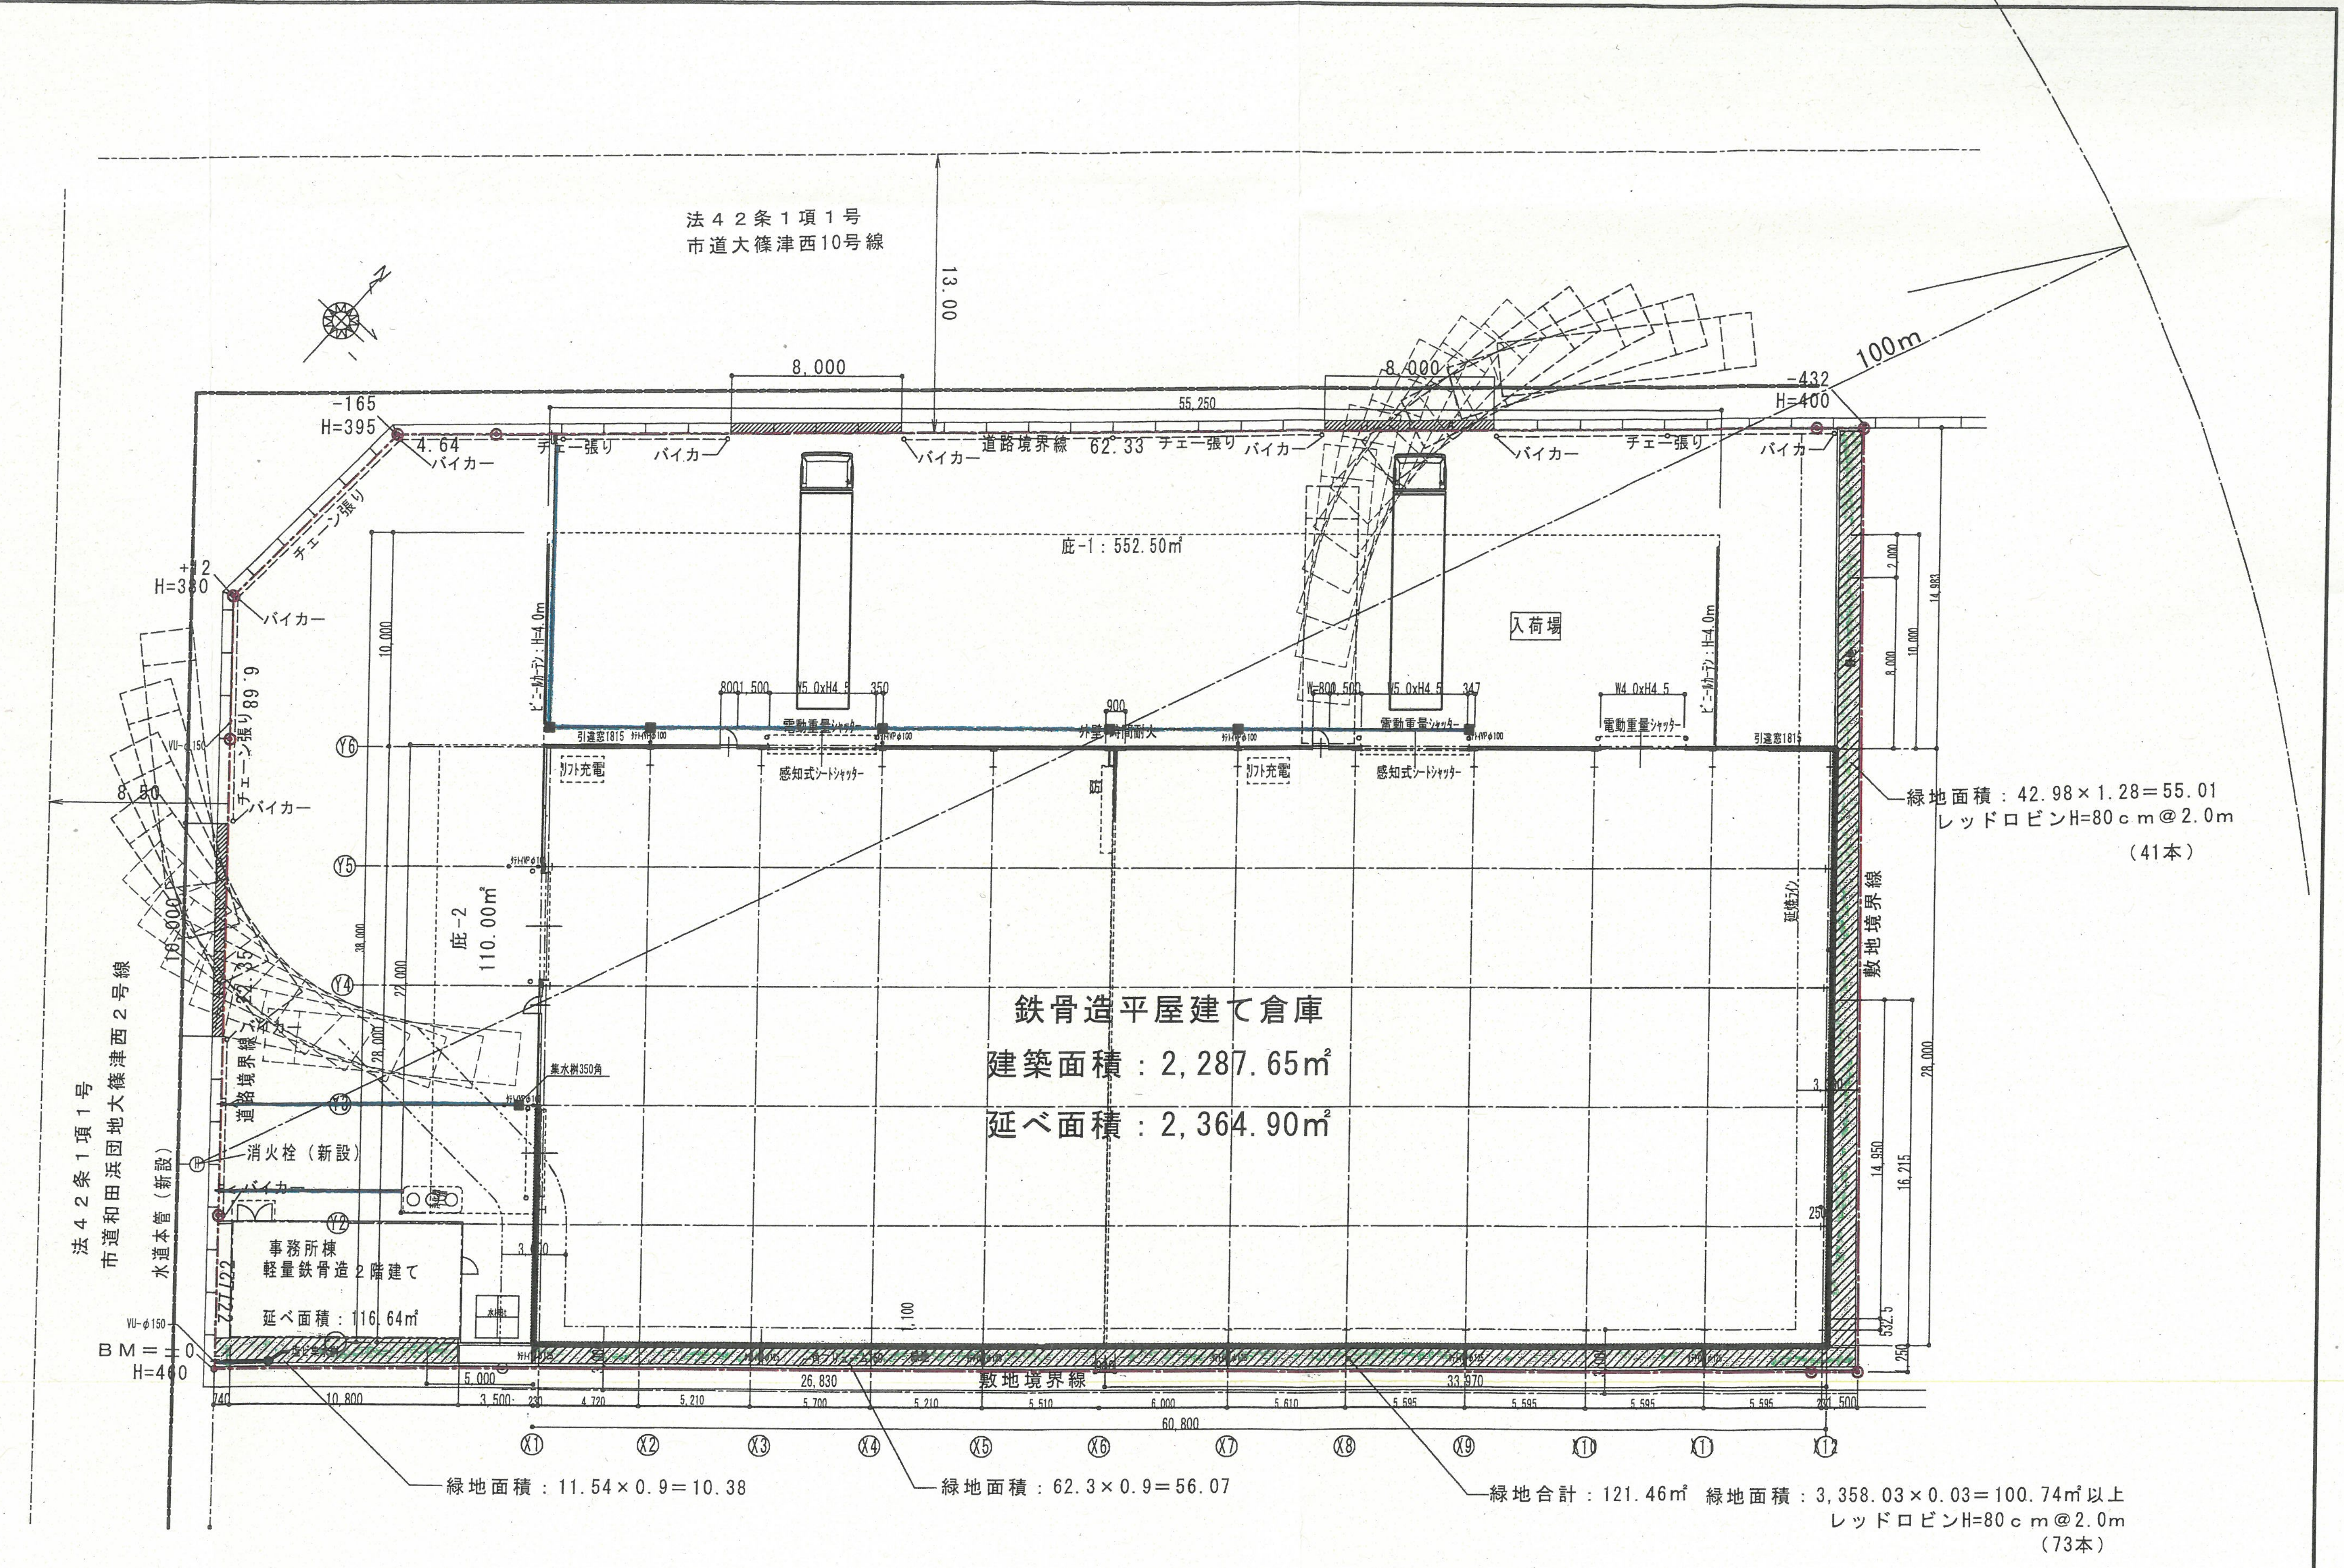
法４２条１項１号
市道大篠津西10号線
13.00
N
8,000
8,000
55,250
−165
H=395
4.64
バイカー
チェーン張り
道路境界線　62.33
−432
H=400
100m
+72
H=380
庇−1：552.50㎡
入荷場
W5.0xH4.5
W4.0xH4.5
電動重量シャッター
感知式シートシャッター
リフト充電
引違窓1815
外壁時間耐火
庇−2
110.00㎡
鉄骨造平屋建て倉庫
建築面積：2,287.65㎡
延べ面積：2,364.90㎡
集水桝350角
チェーン張り89.9
8.50
10.000
23.35
道路境界線
消火栓（新設）
法４２条１項１号
市道和田浜団地大篠津西２号線
水道本管（新設）
VU−φ150
BM＝±0
H=460
事務所棟
軽量鉄骨造２階建て
延べ面積：116.64㎡
敷地境界線
敷地境界線
5,000
26,830
33,970
60,800
10,800
3,500
4,720
5,210
5,700
5,210
5,510
6,000
5,610
5,595
5,595
5,595
5,595
X1
X2
X3
X4
X5
X6
X7
X8
X9
X10
X11
X12
Y2
Y3
Y4
Y5
Y6
38,000
28,000
14,983
10,000
8,000
2,000
28,000
16,215
14,950
緑地面積：42.98×1.28＝55.01
レッドロビンH=80ｃｍ＠2.0ｍ
（41本）
緑地面積：11.54×0.9＝10.38
緑地面積：62.3×0.9＝56.07
緑地合計：121.46㎡　緑地面積：3,358.03×0.03＝100.74㎡以上
レッドロビンH=80ｃｍ＠2.0ｍ
（73本）

（変更後）

記　事

株式会社　三浦建築企画設計

１級建築士事務所　鳥取県知事登録 第494号
１　級　建　築　士　登録番号 第99186号　　三浦　四郎

工事名称　マルコウ運輸(株)和田新倉庫新築工事
図面名称　土地利用計画図
令和 6 年 5 月 2 日　縮尺　1/300
図　番

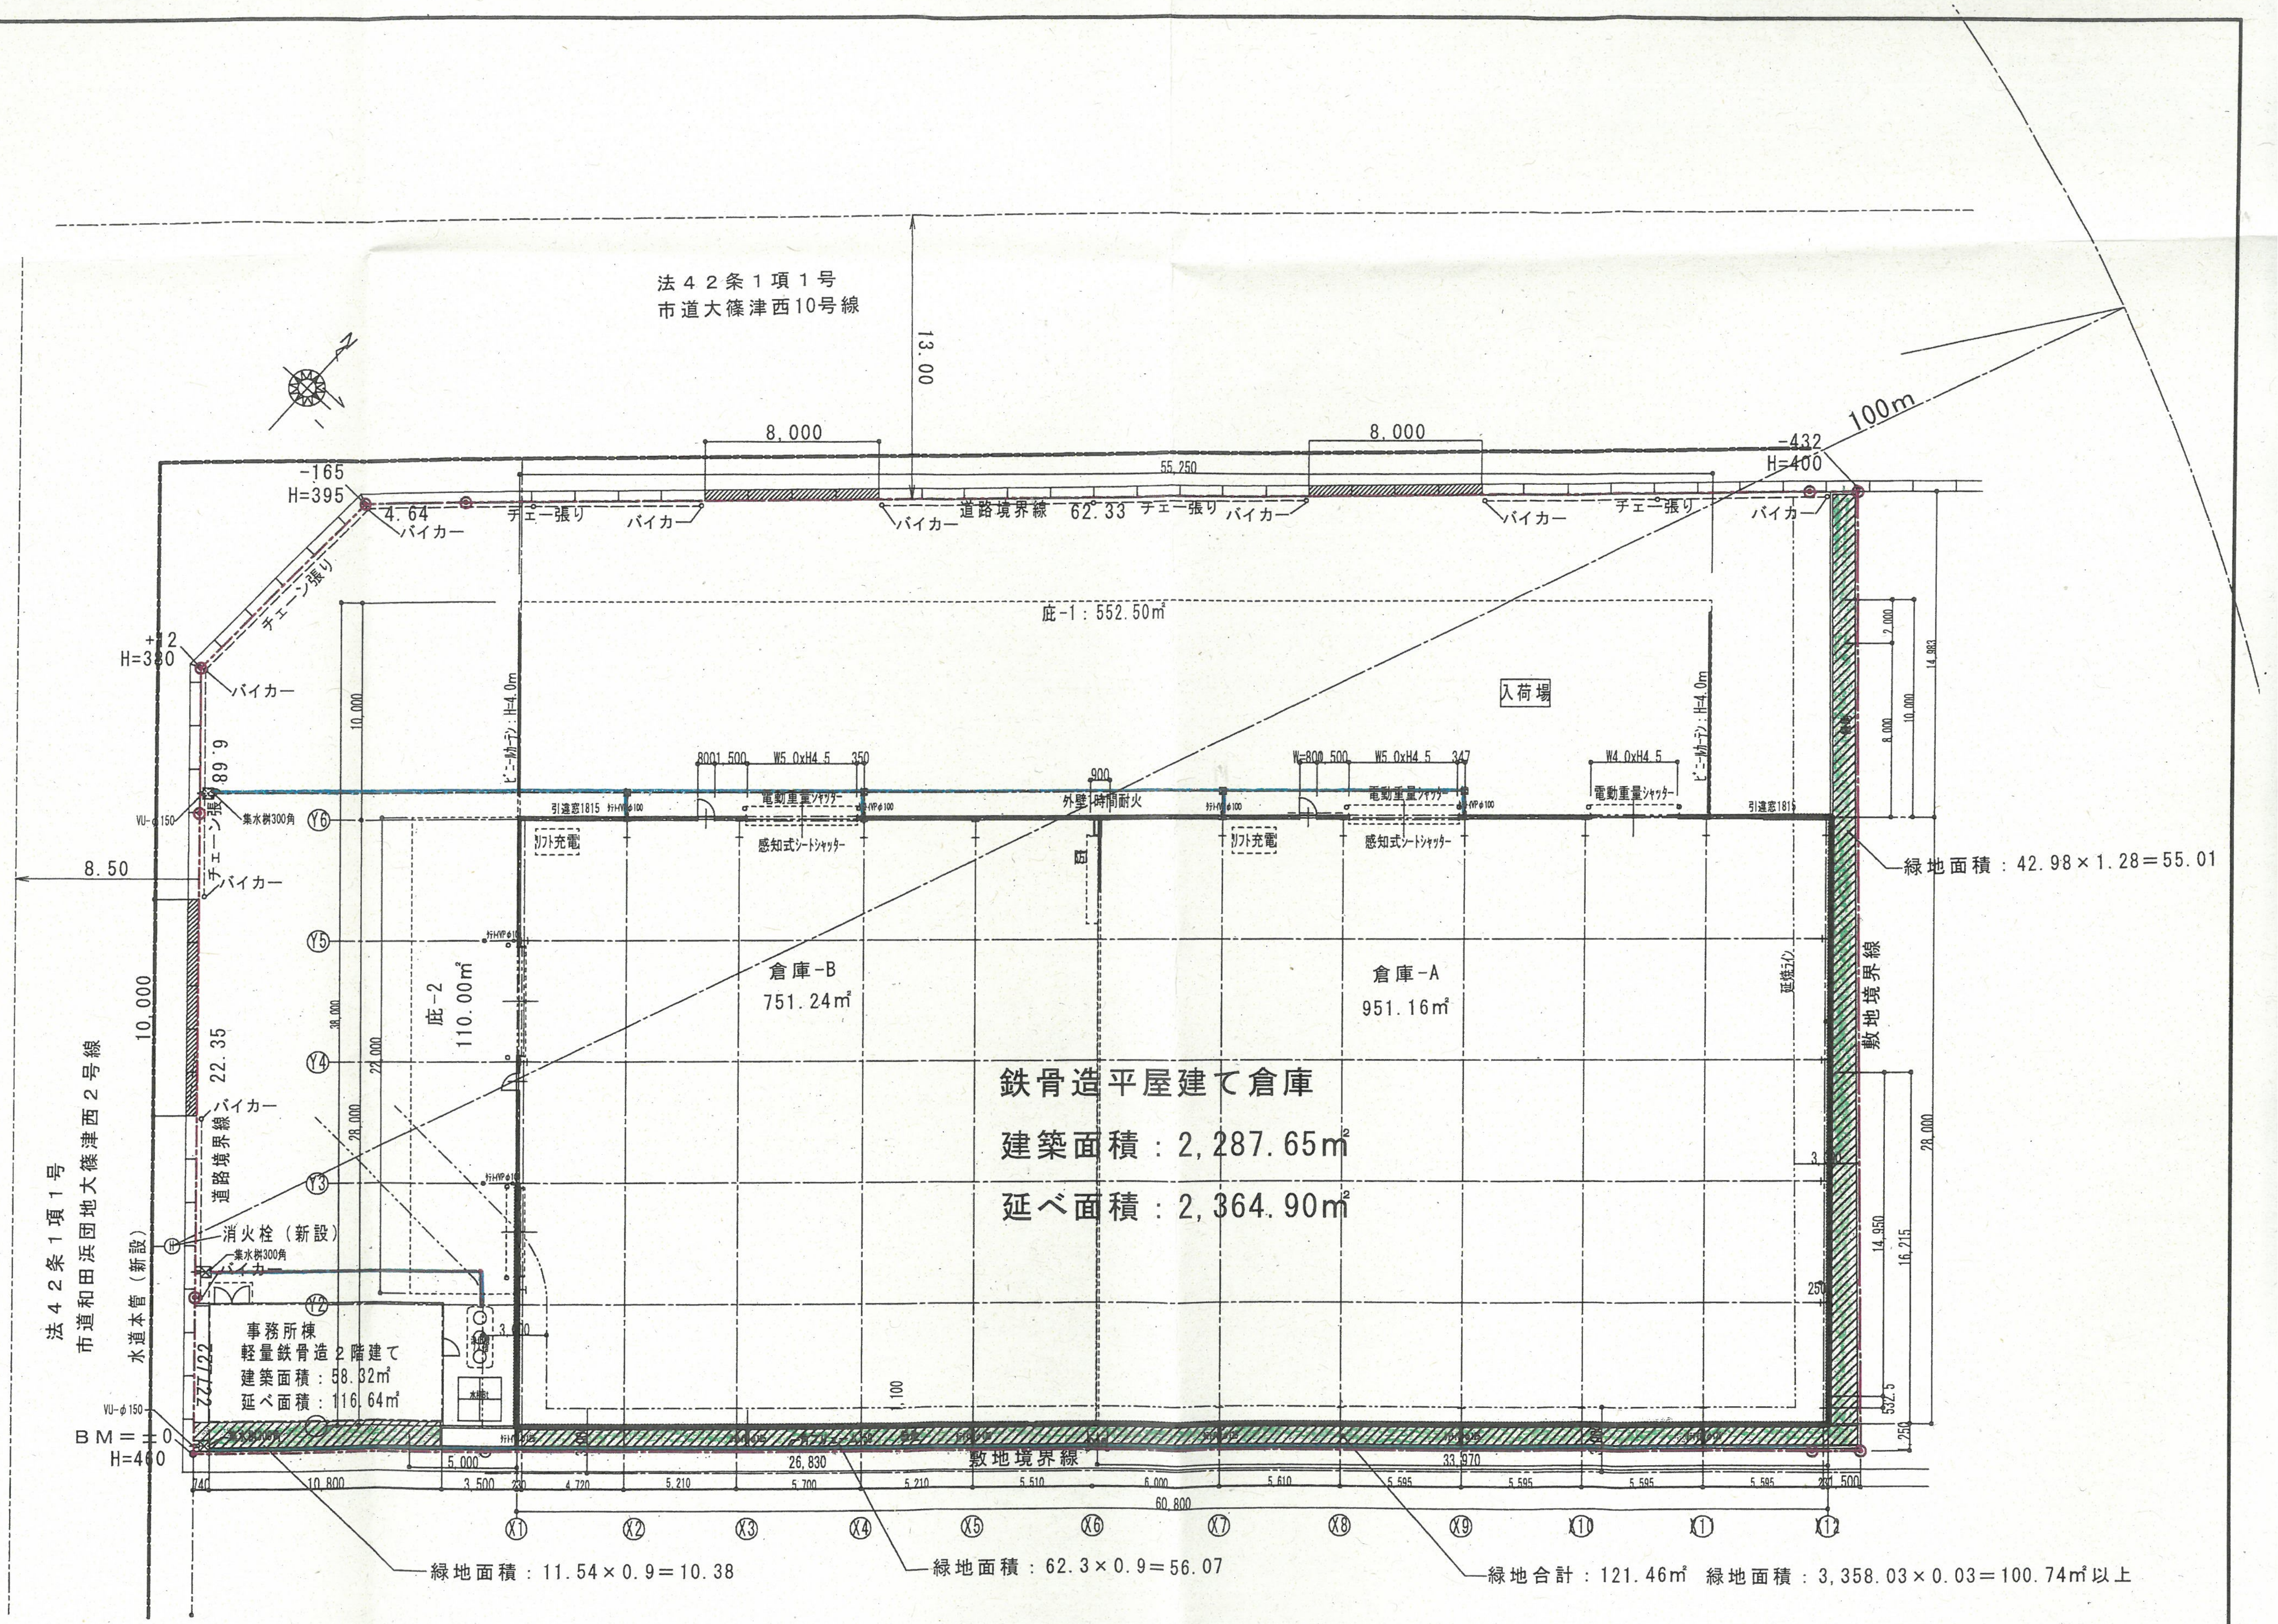
法４２条１項１号
市道大篠津西10号線
13.00
8,000
8,000
55,250
-165
H=395
-432
H=400
100m
4.64
バイカー
チェーン張り
道路境界線 62.33
+12
H=380
6.89
チェーン張り
VU-φ150
集水桝300角
8.50
10,000
22.35
道路境界線
法４２条１項１号
市道和田浜団地大篠津西２号線
水道本管（新設）
消火栓（新設）
BM=±0
H=460
庇-1：552.50㎡
庇-2 110.00㎡
入荷場
ビニールカーテン H=4.0m
電動重量シャッター
感知式シートシャッター
リフト充電
外壁1時間耐火
引違窓1815
W5.0xH4.5
W4.0xH4.5
倉庫-B
751.24㎡
倉庫-A
951.16㎡
鉄骨造平屋建て倉庫
建築面積：2,287.65㎡
延べ面積：2,364.90㎡
事務所棟
軽量鉄骨造２階建て
建築面積：58.32㎡
延べ面積：116.64㎡
敷地境界線
33.970
26.830
60,800
Y2
Y3
Y4
Y5
Y6
X1
X2
X3
X4
X5
X6
X7
X8
X9
X10
X11
X12
緑地面積：42.98×1.28=55.01
緑地面積：11.54×0.9=10.38
緑地面積：62.3×0.9=56.07
緑地合計：121.46㎡　緑地面積：3,358.03×0.03=100.74㎡以上

記事	株式会社　三浦建築企画設計 １級建築士事務所　鳥取県知事登録　第494号 １　級　建　築　士　登録番号　第99186号　三浦　四郎	工事名称	マルコウ運輸(株)和田新倉庫新築工事	図番
		図面名称	土地利用計画図	
		令和６年５月２日	縮尺　1/300	