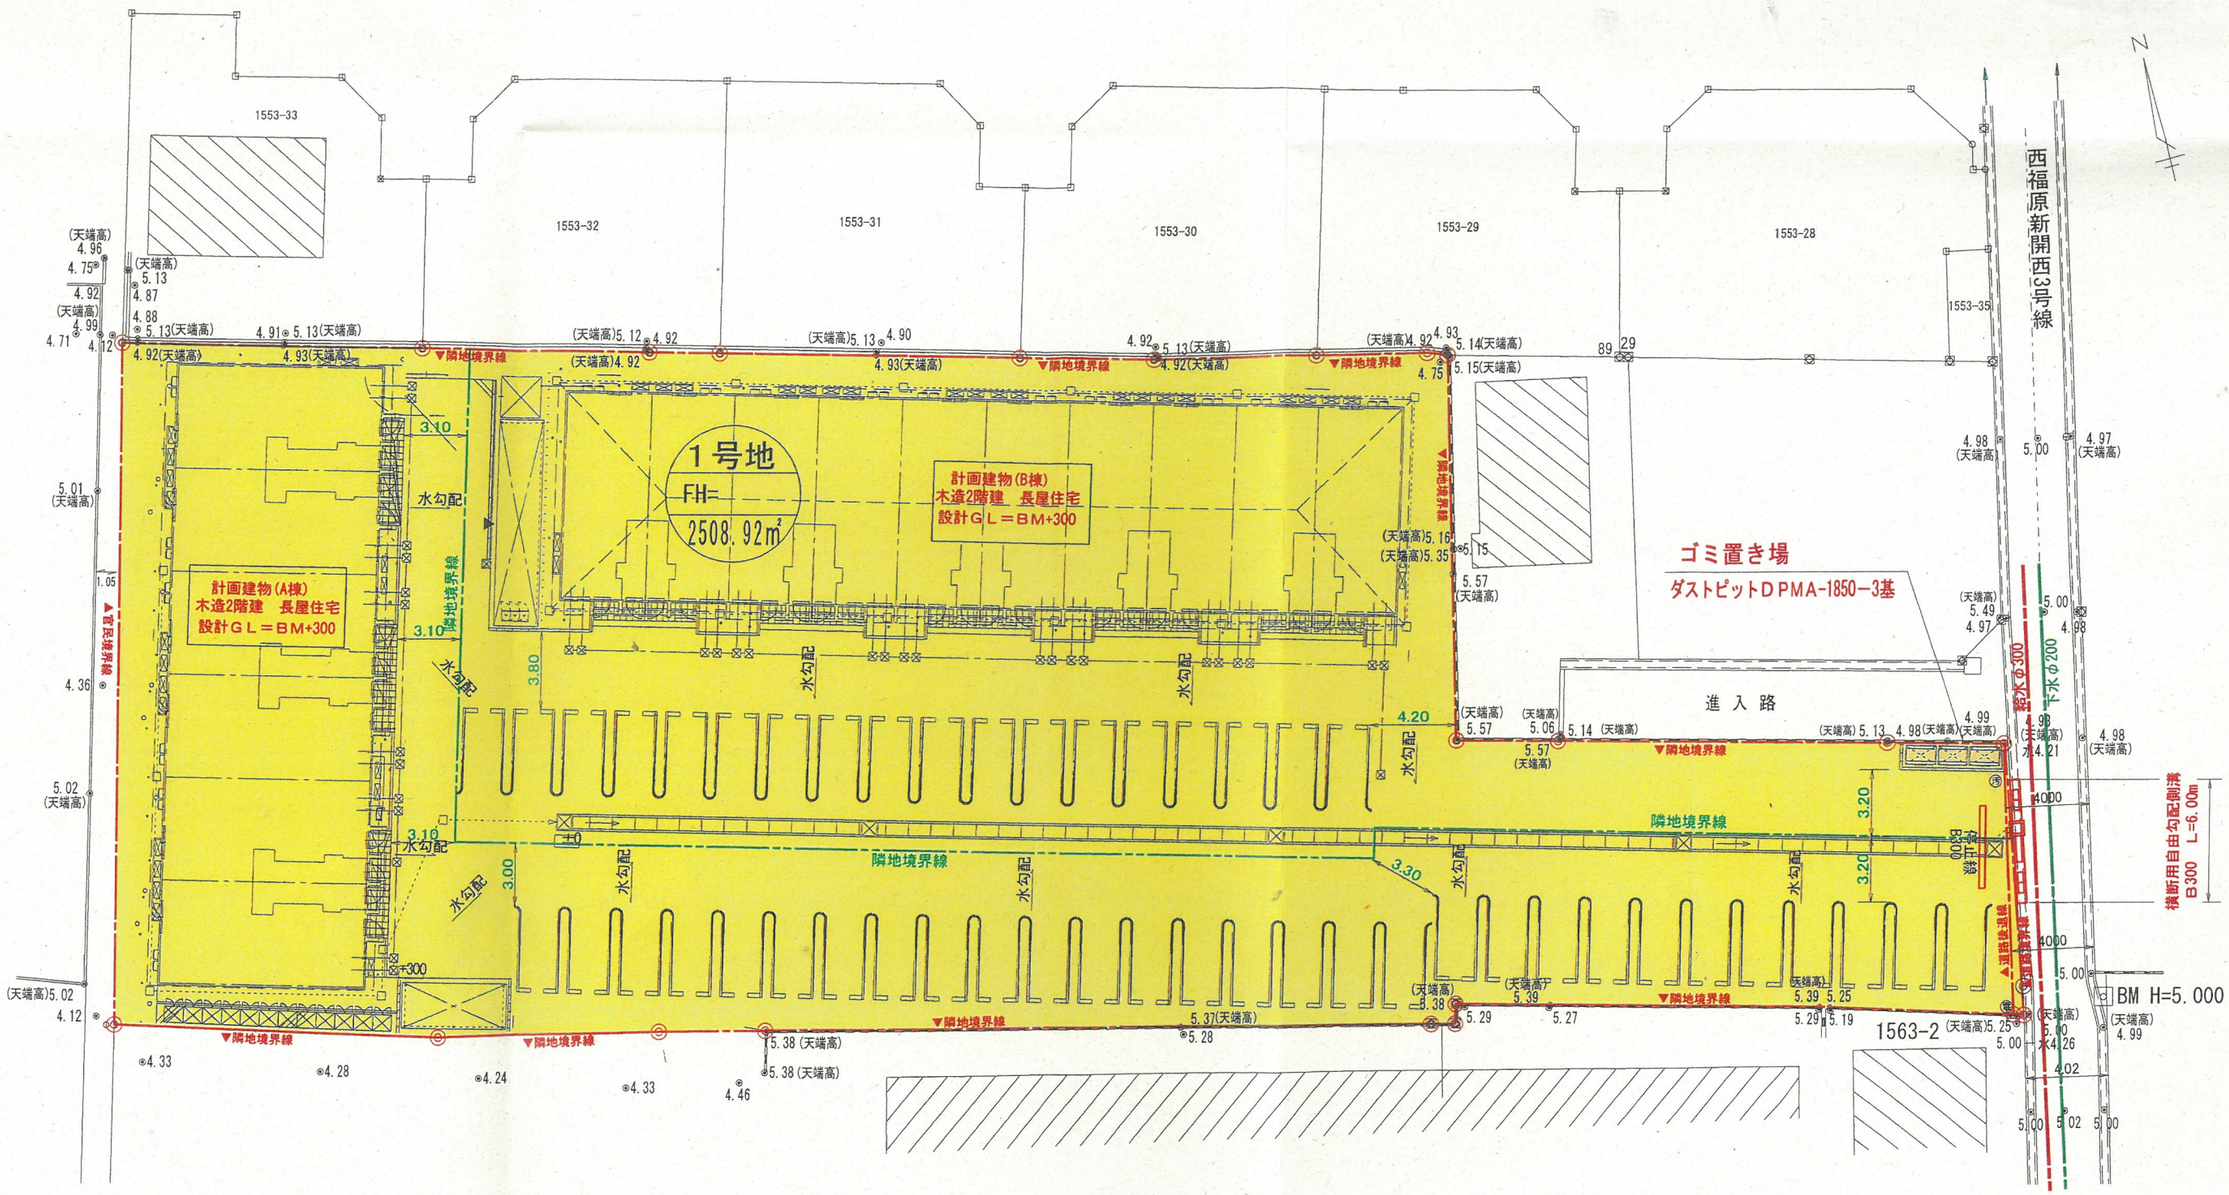

凡　例

記　号	名　称
－◎－	開発区域界
1号地 FH= 2514㎡	宅地番号
	造成計画高
	敷地面積
	宅　地

設計者	（株）　ティーディーシー 測量士　山根敏朗
工事名	新開６丁目造成工事
図面番号	2/8

図面名称	縮尺
土地利用計画平面図	S=1/300