
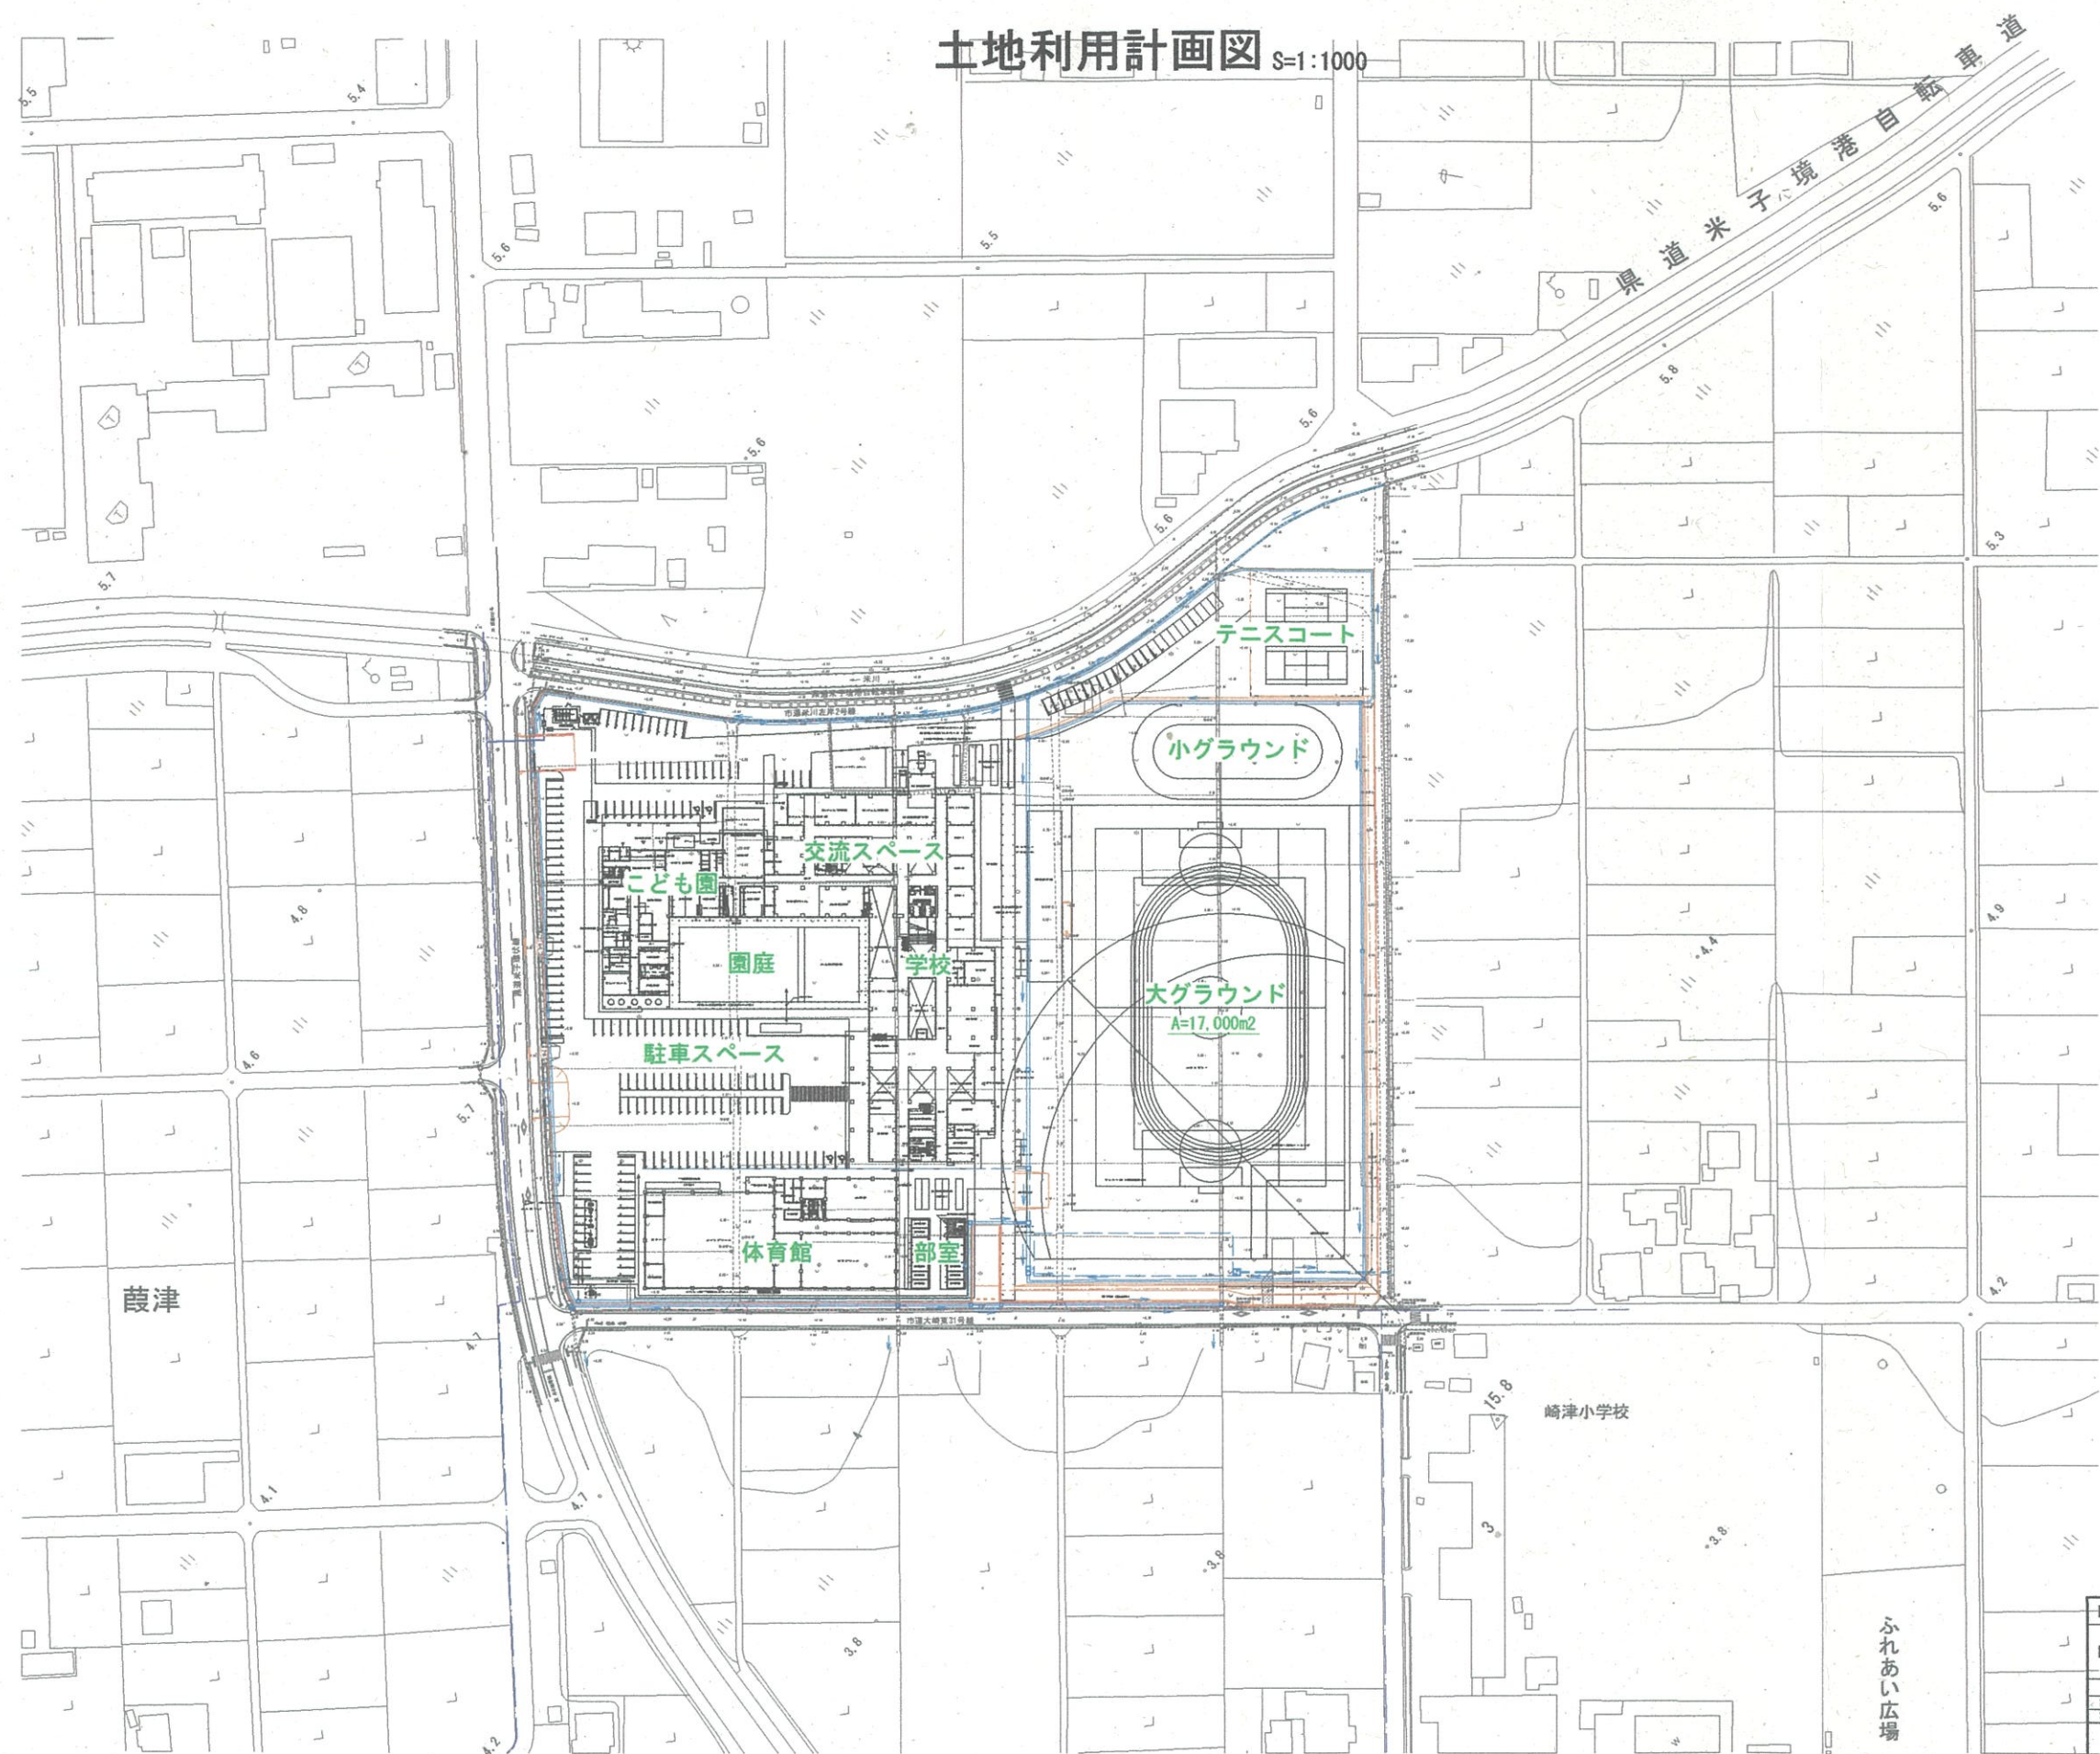



土地利用計画図 S=1:1000

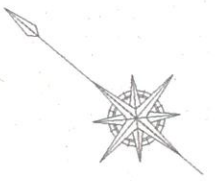

図面番号	第	枚	内	号
図面名称	美保地区義務教育学校整備事業 土地利用計画図			
縮尺	1:1000			
製図年月日	令和	年	月	日
承認年月日	令和	年	月	日
米子市都市整備部道路整備課				

土地利用計画図

S=1:500

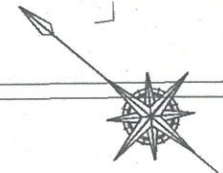

テニスコート

小グラウンド

交流スペース

こども園

園庭

学校

大グラウンド

A=17,000m²

駐車スペース

体育館

部室

15.8

崎津小学校

