
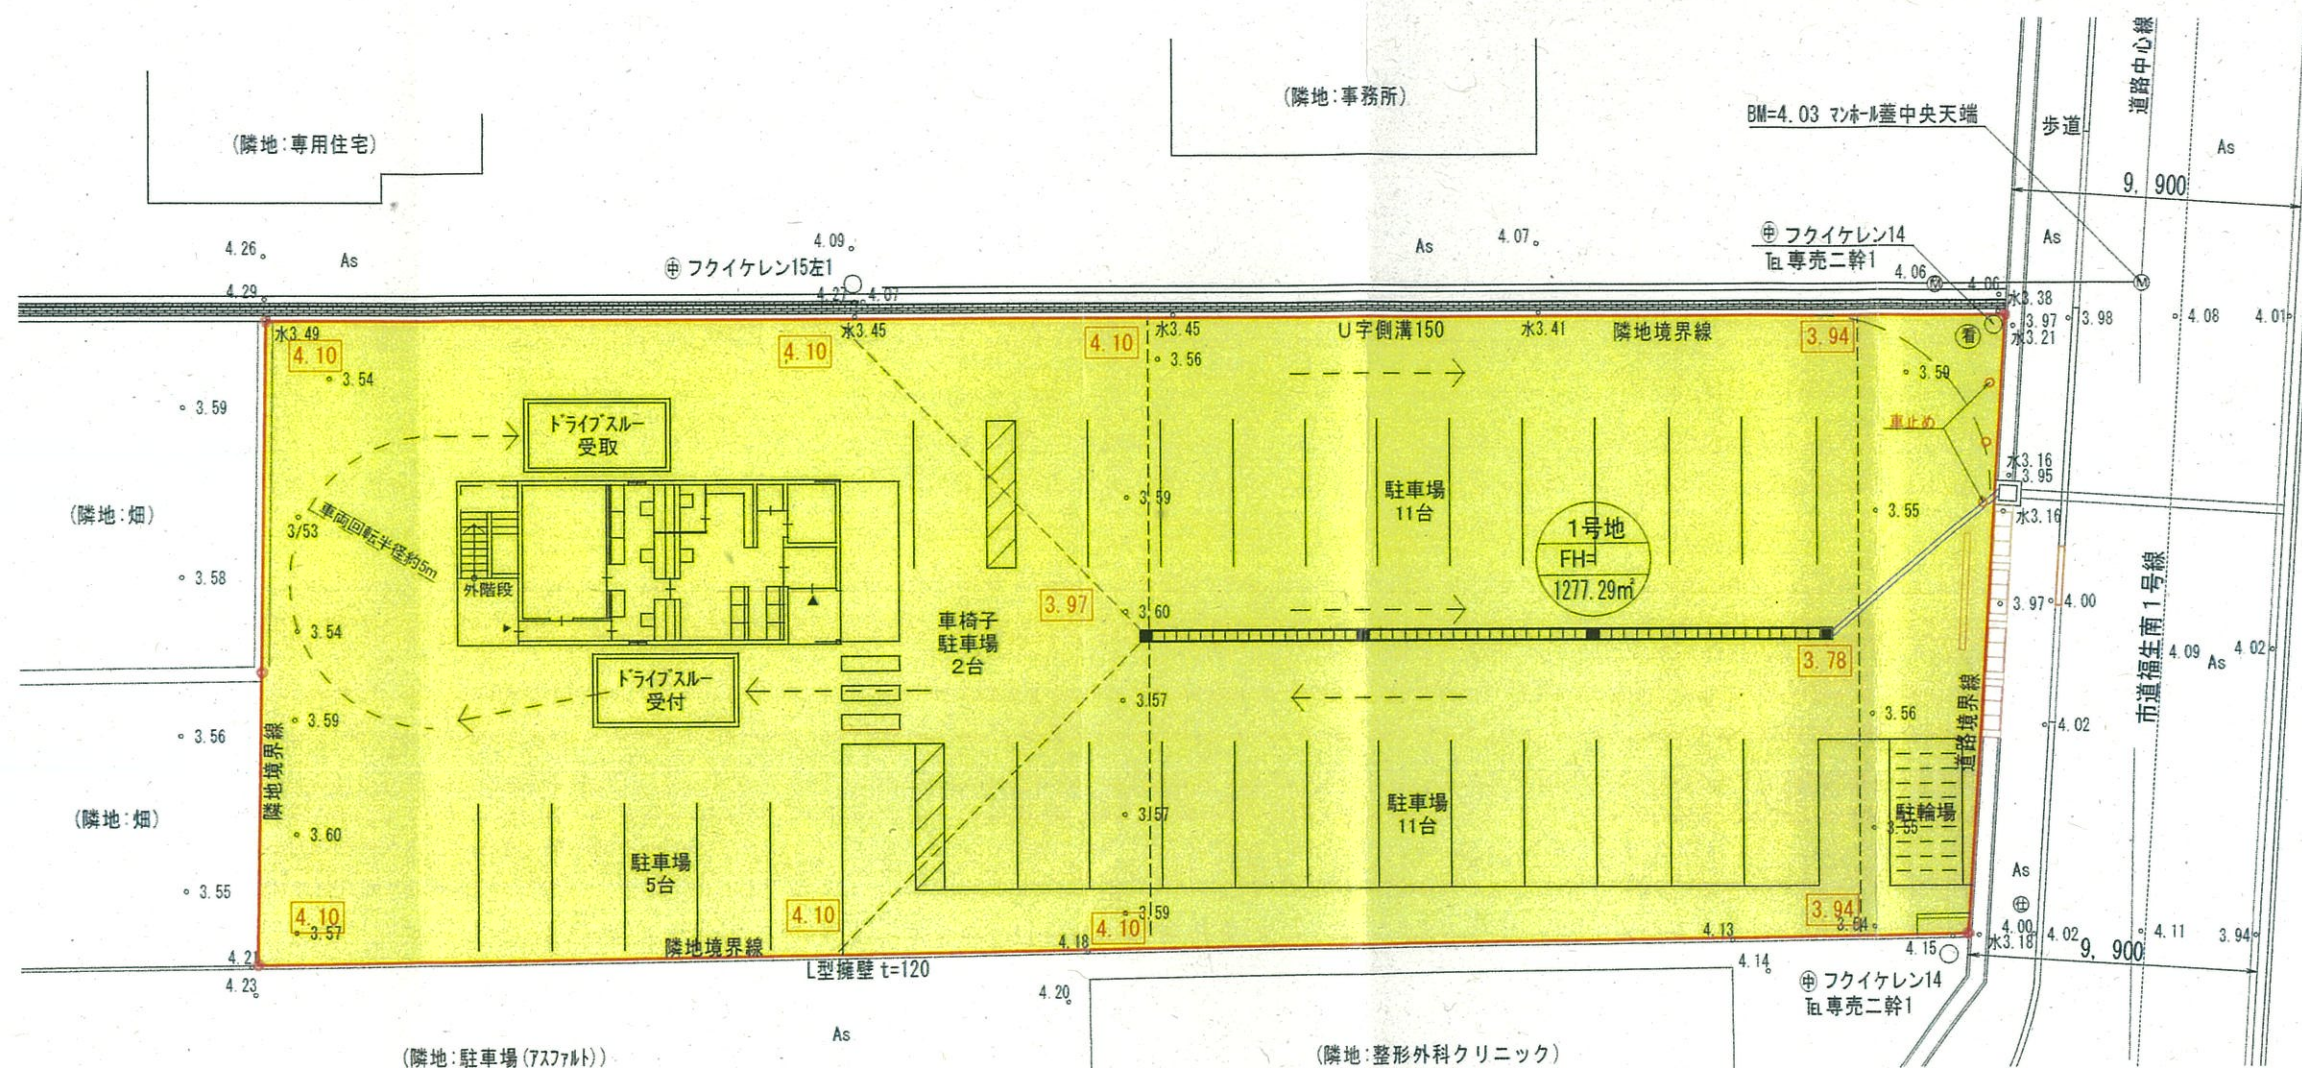


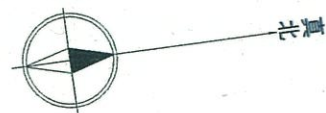

凡 例	
記 号	名 称
⊕	開発区域界
1号地 FH= 193.93m	宅 地 番 号
	造成計画高
	敷 地 面 積
	宅 地

設計者	(株) ティーディーシー 測量士 山根敏朗	
工事名	米子市上福原造成工事	
図面番号	2/10	
図面名称	縮 尺	
土地利用計画平面図	S=1/250	