


土地利用計画図

S=1:500

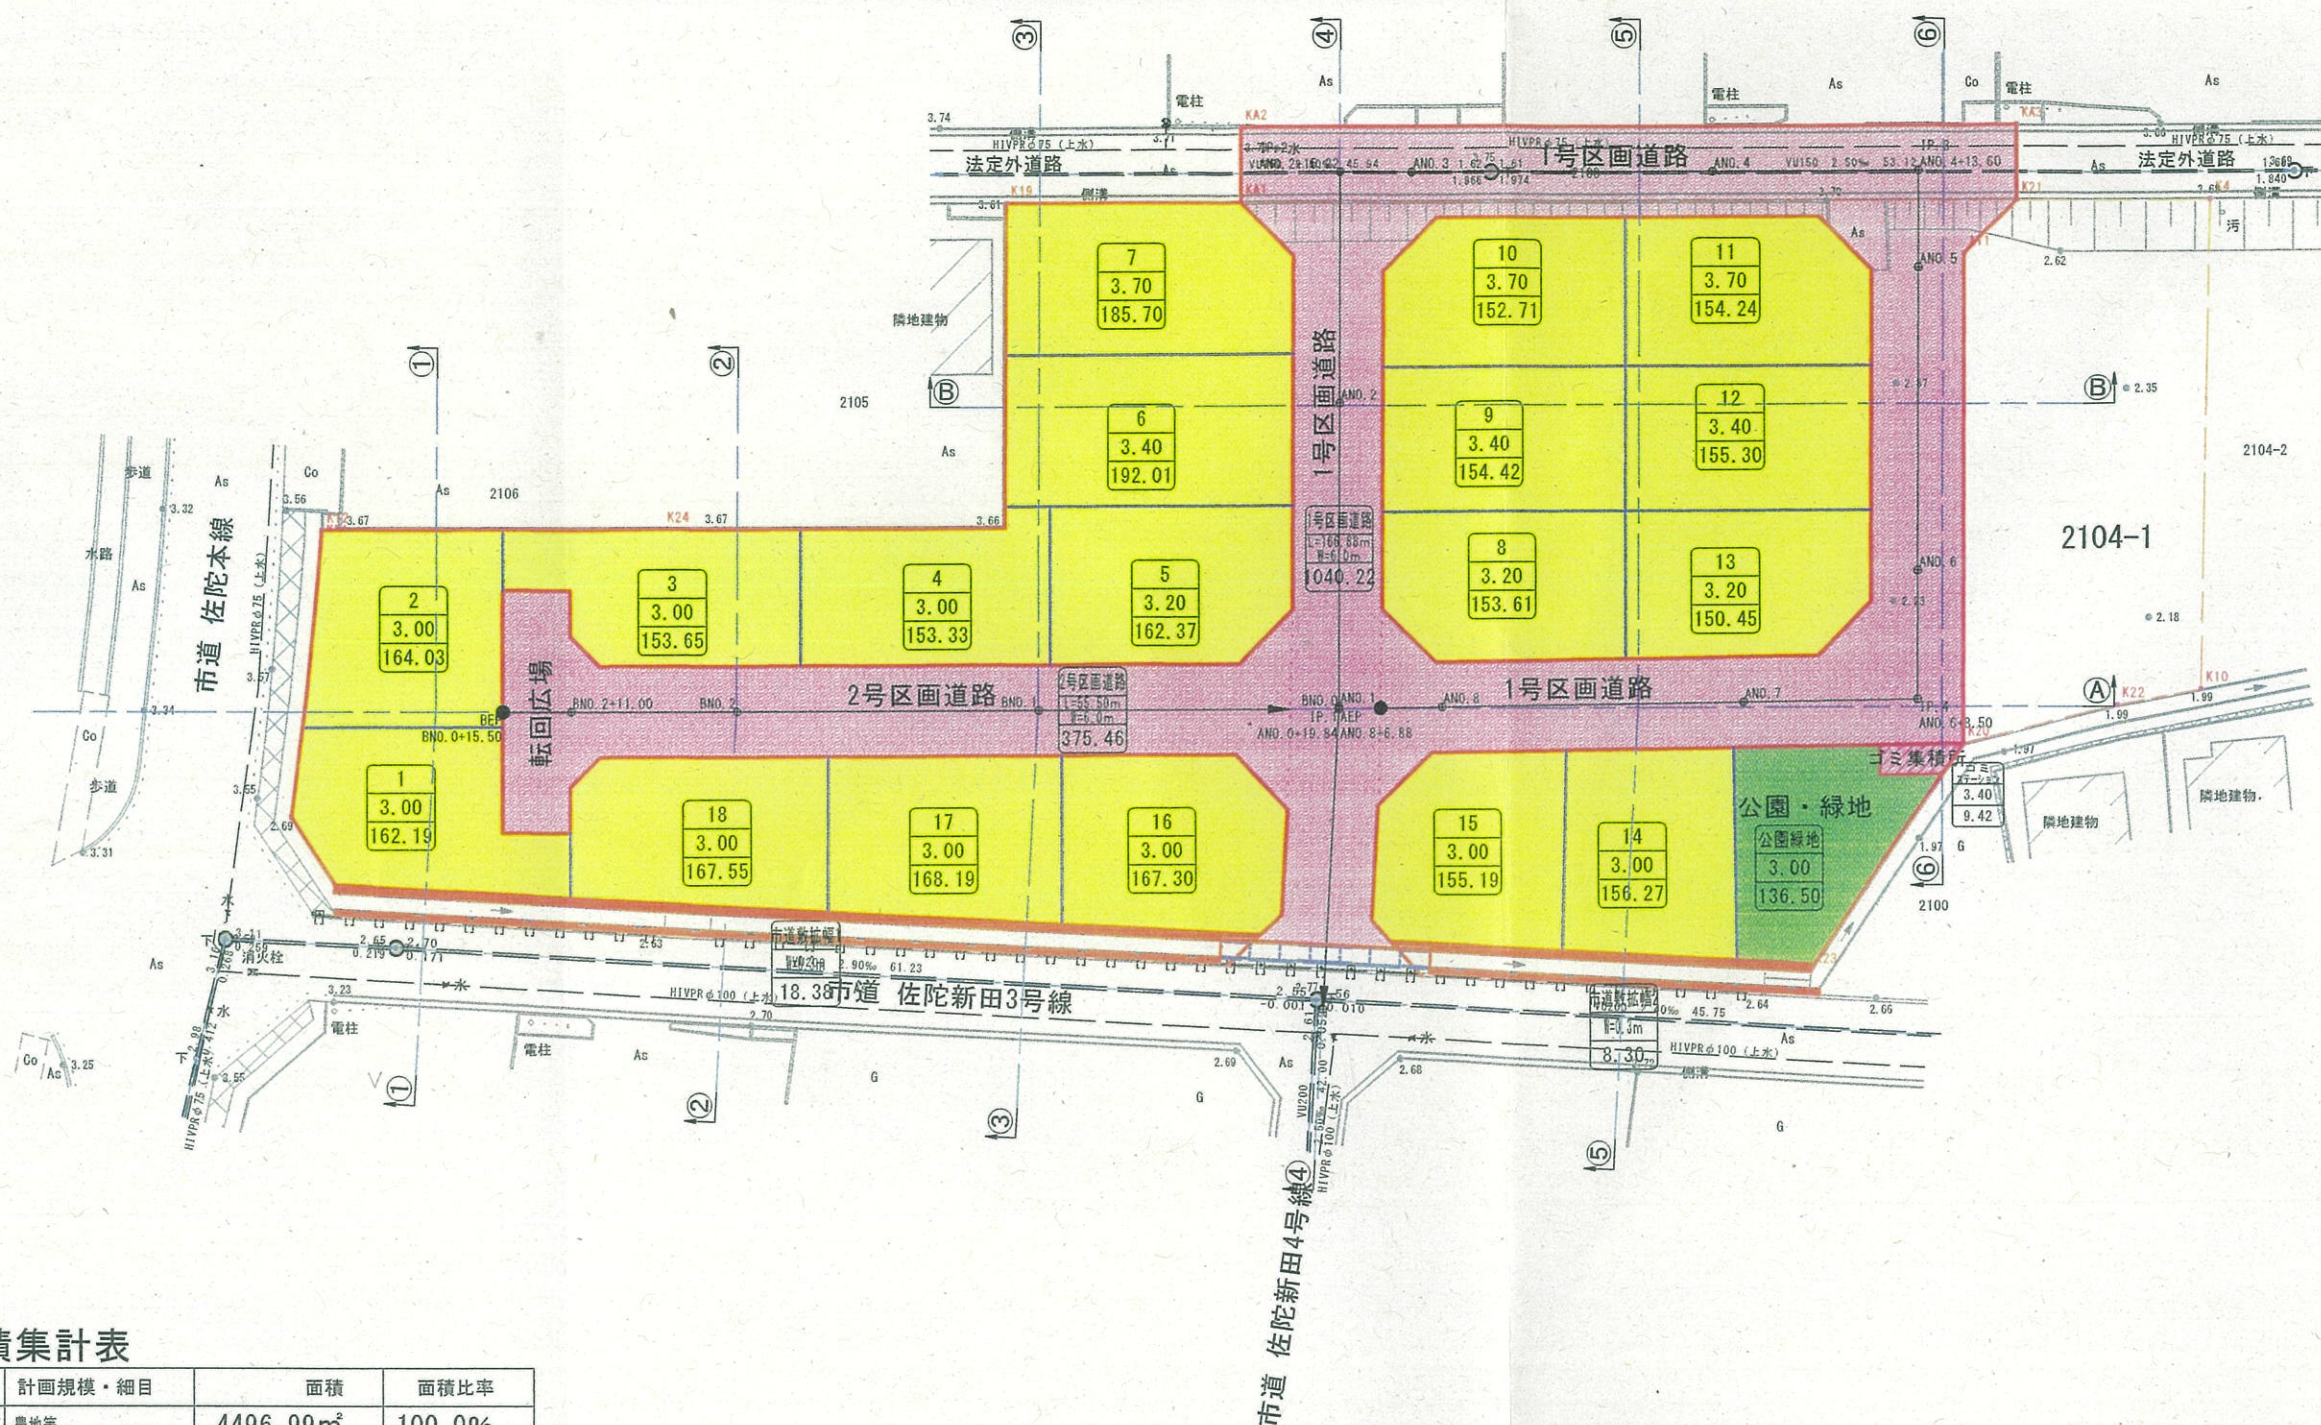

全体面積集計表

名称・種別	計画規模・細目	面積	面積比率
開発区域面積	農地等	4496.99m ²	100.0%
官地(新設区画道路)	全幅W6.0m L=167m+55.5m	1415.36m ²	31.47%
官地(市道敷拉幅)	拉幅幅W0.3m	27.11m ²	0.60%
官地(道路)	道路敷合計	1442.47m ²	32.07%
官地(公園・緑地)	※当面事業者管理	9.42m ²	0.21%
官地(公園)	真砂土仕上げ	136.50m ²	3.04%
官地合計		1588.39m ²	35.32%
有効宅地	真砂土仕上げ一般住宅用地	2908.60m ²	64.68%

有効宅地 2908m² (≒880坪) 宅地区画 18区画

平均敷地面積 161m² (≒49坪)

路線名	
図名	土地利用計画図
位置	米子市淀江町佐陀
縮尺	1:500
単位	M
図号	全 業中の内
令和	年度施行