


位置図①

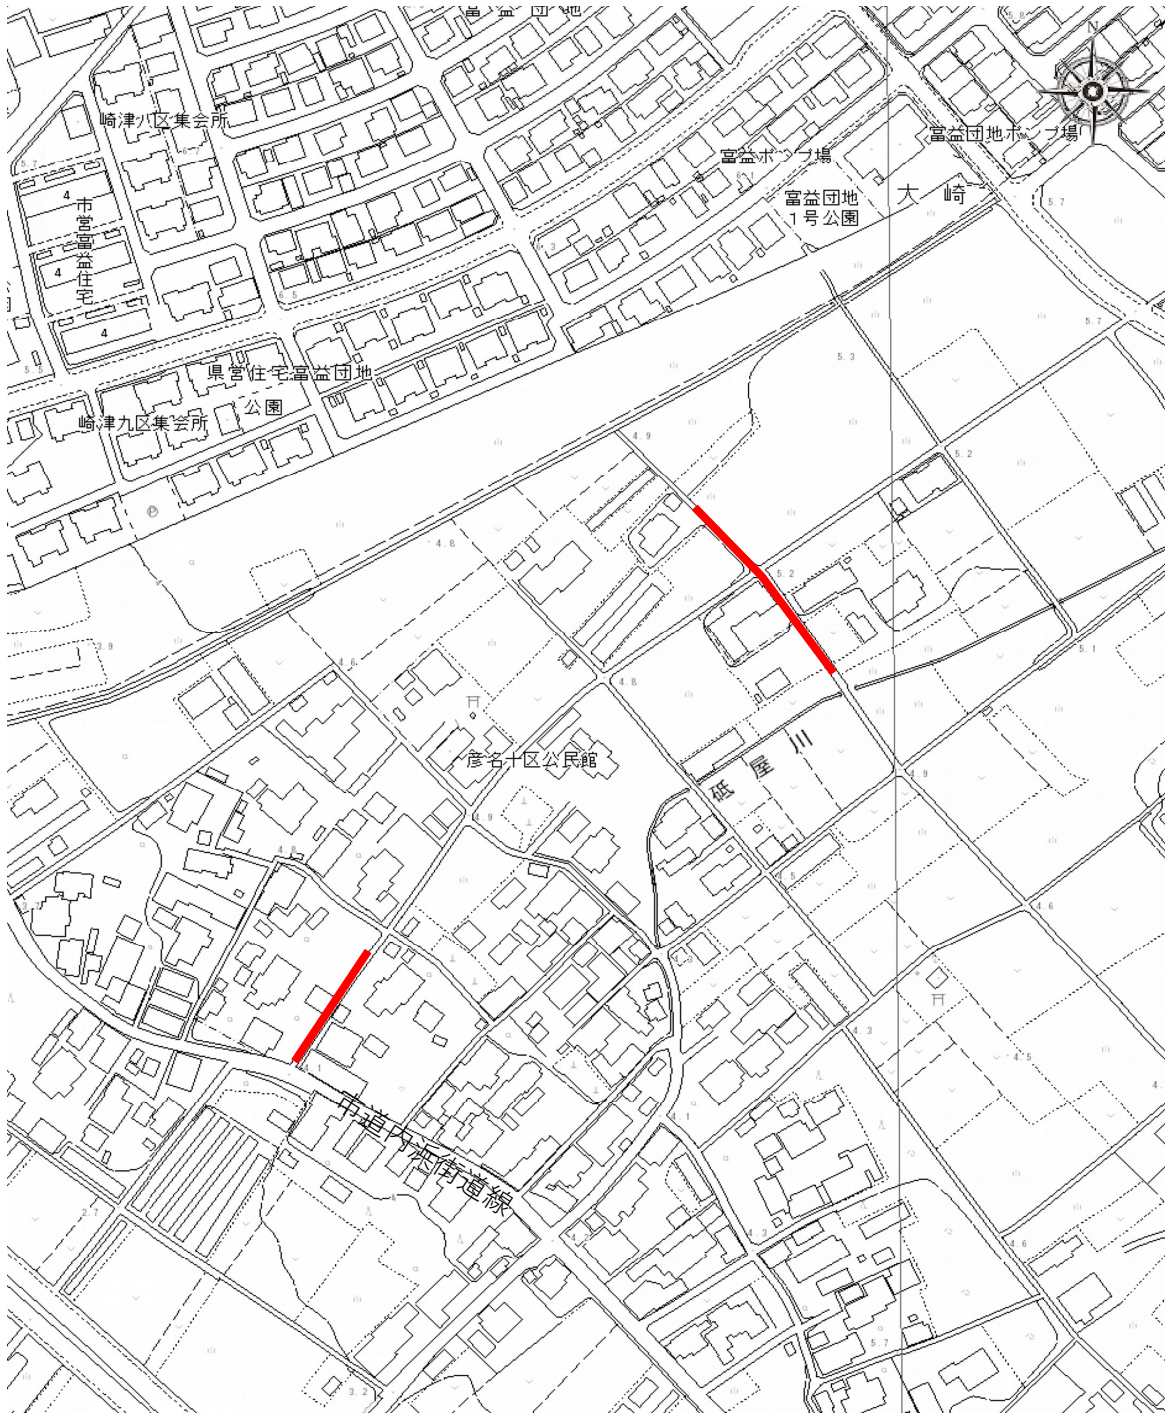

— 施工箇所