


位置図

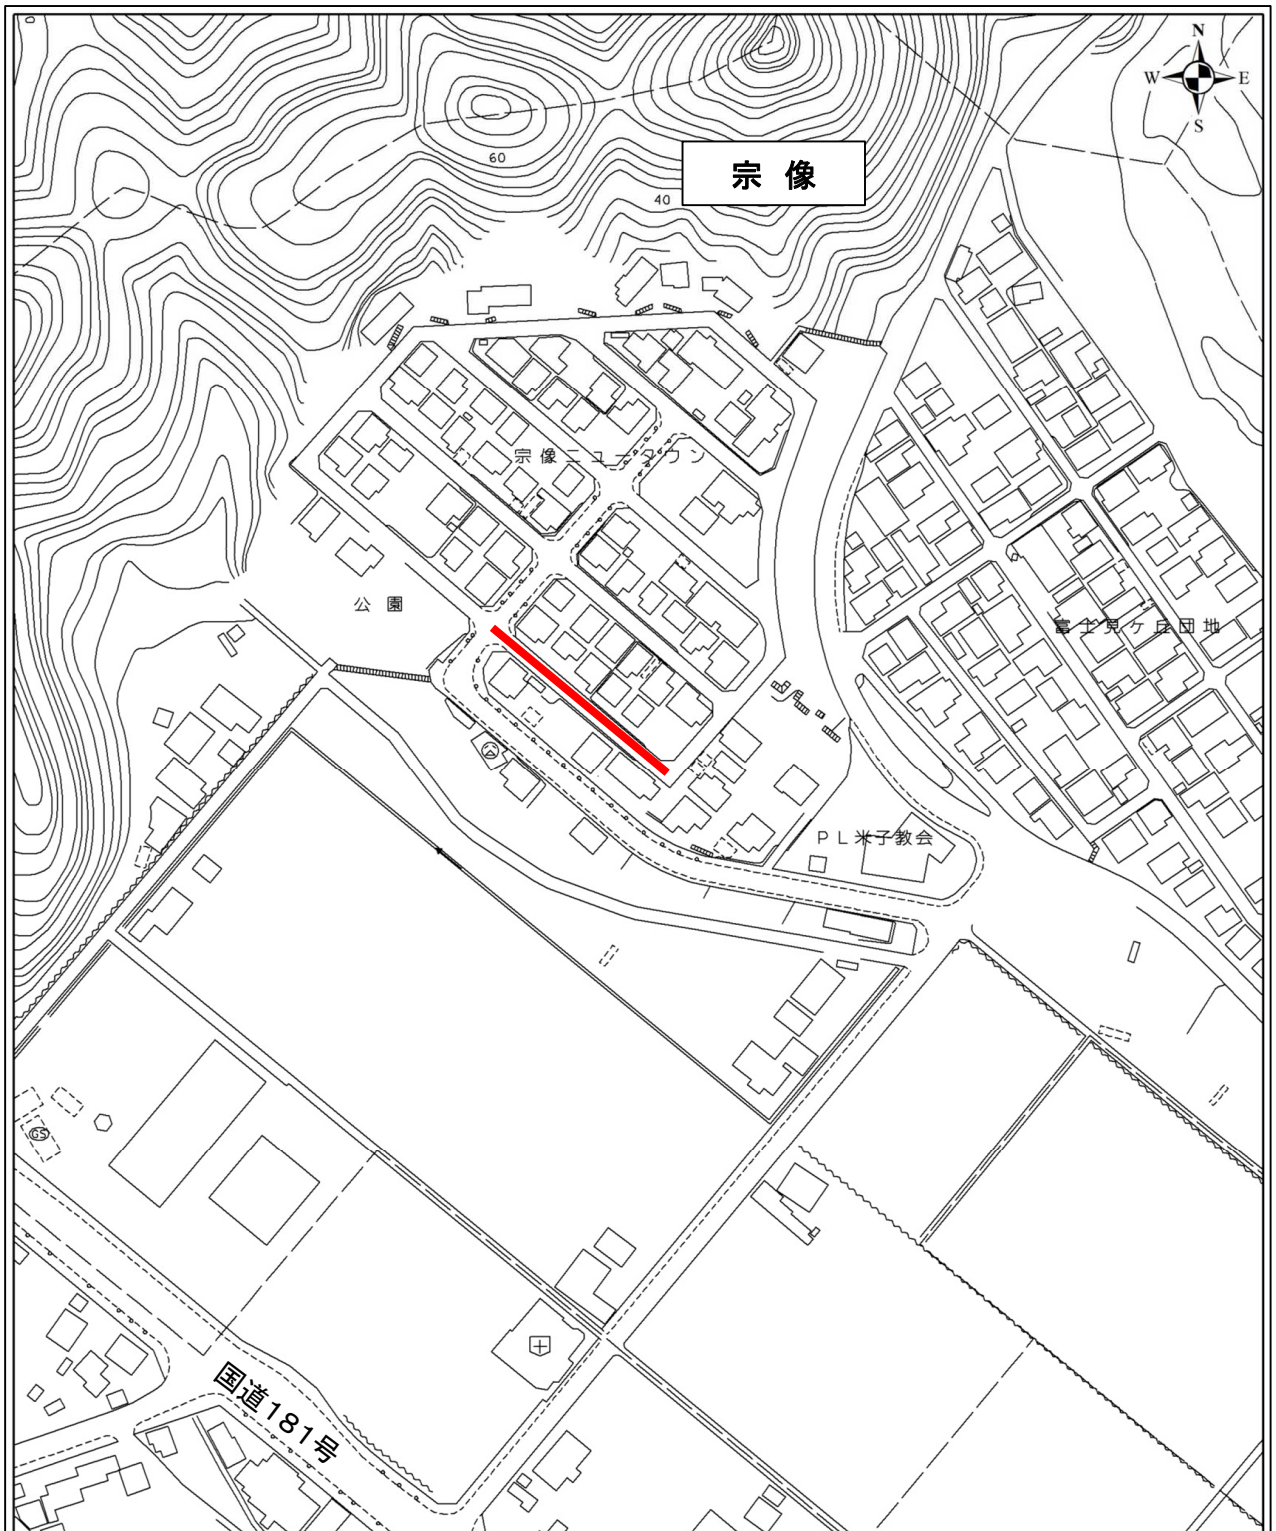

— 施工箇所

宗像枝線その7工事