
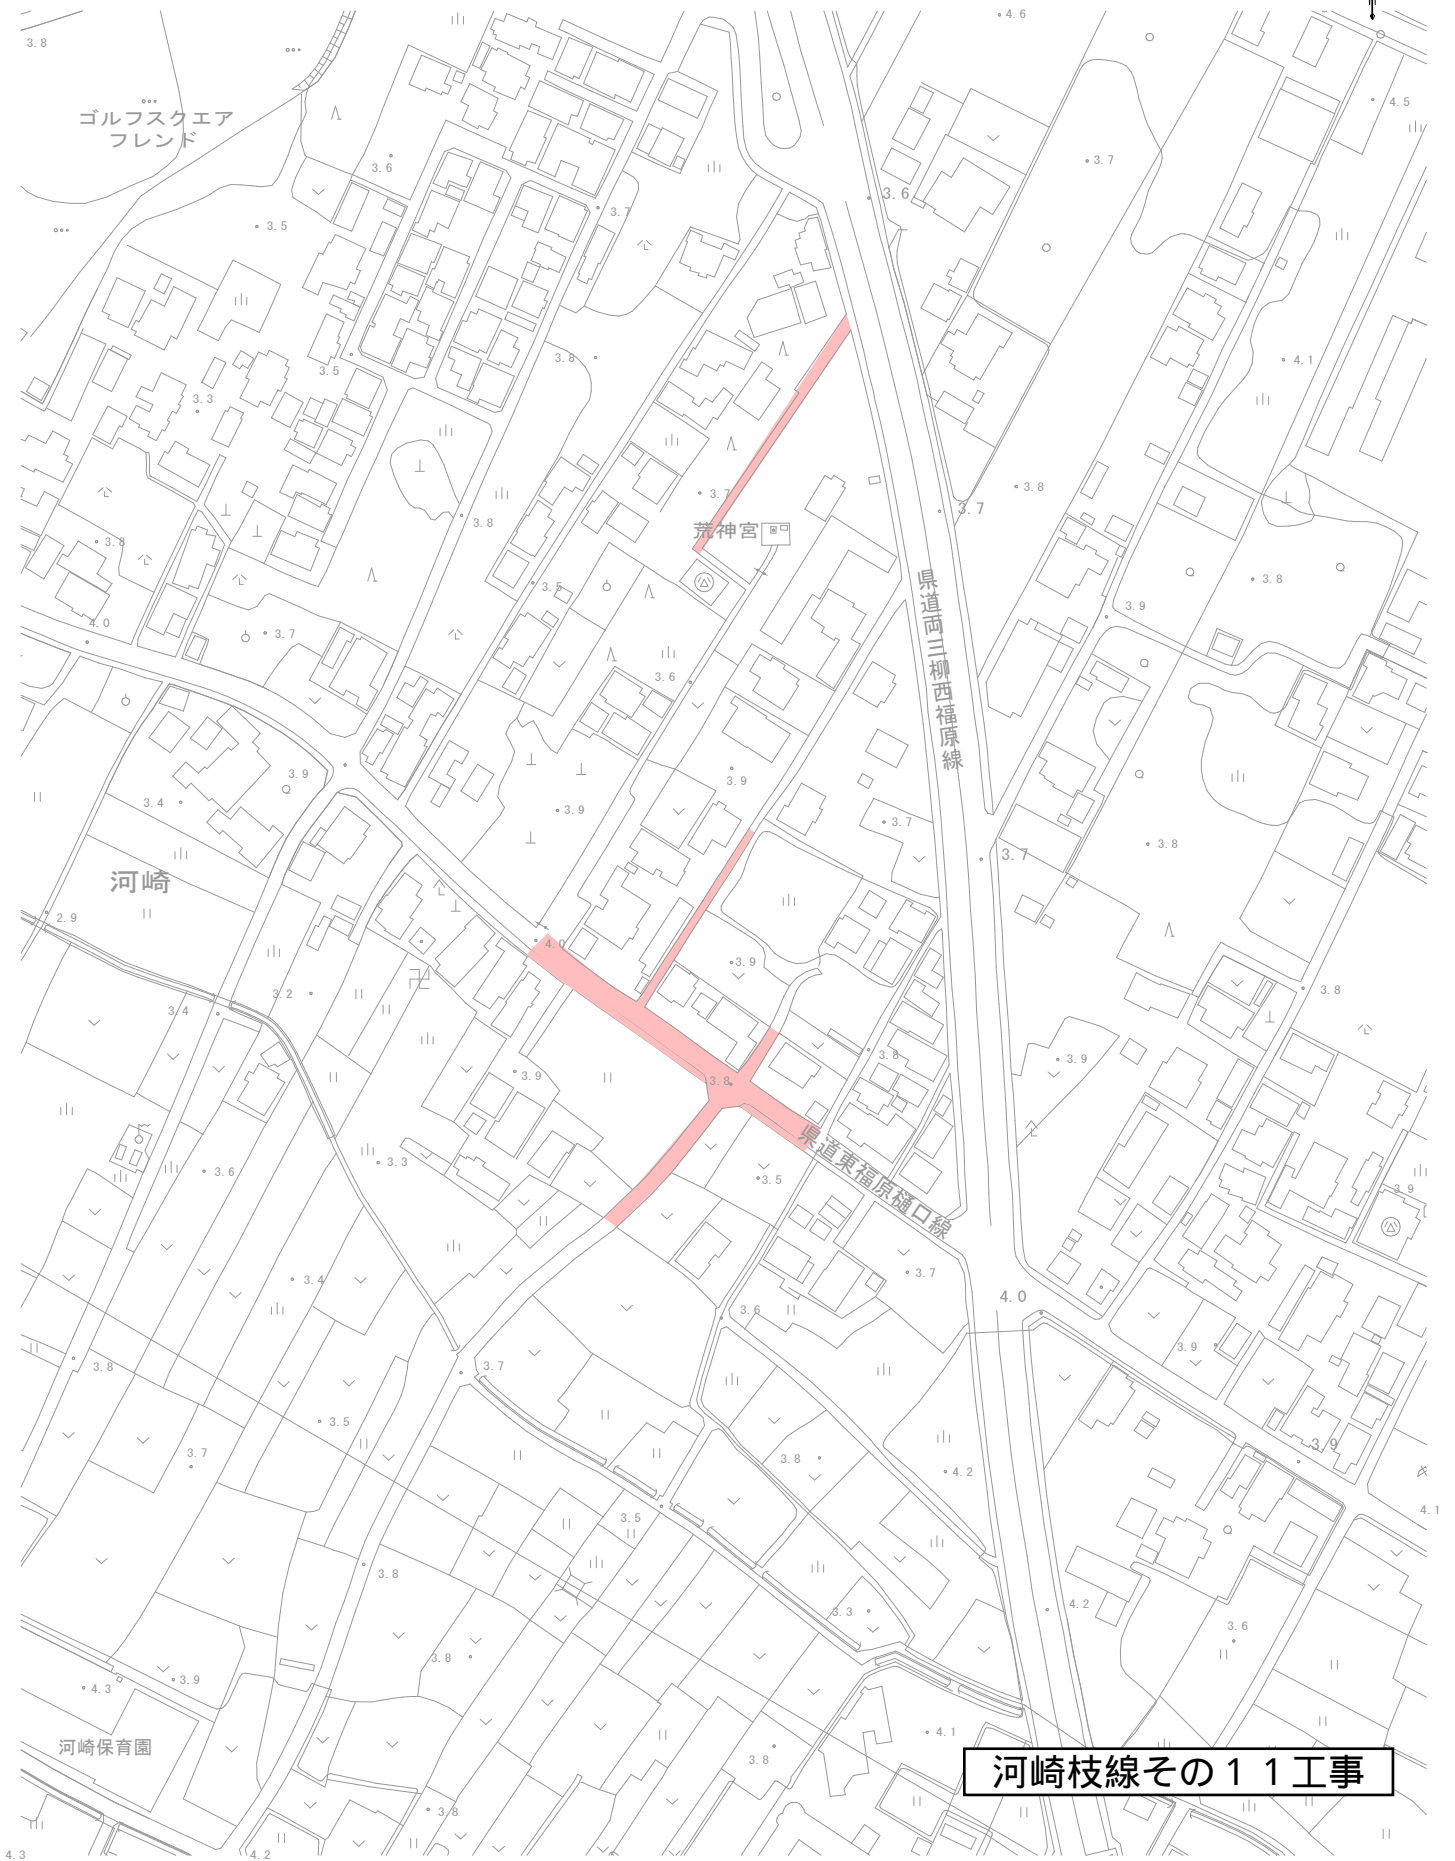


# 位置図

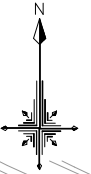

河崎枝線その11工事

施工範囲