


位置図

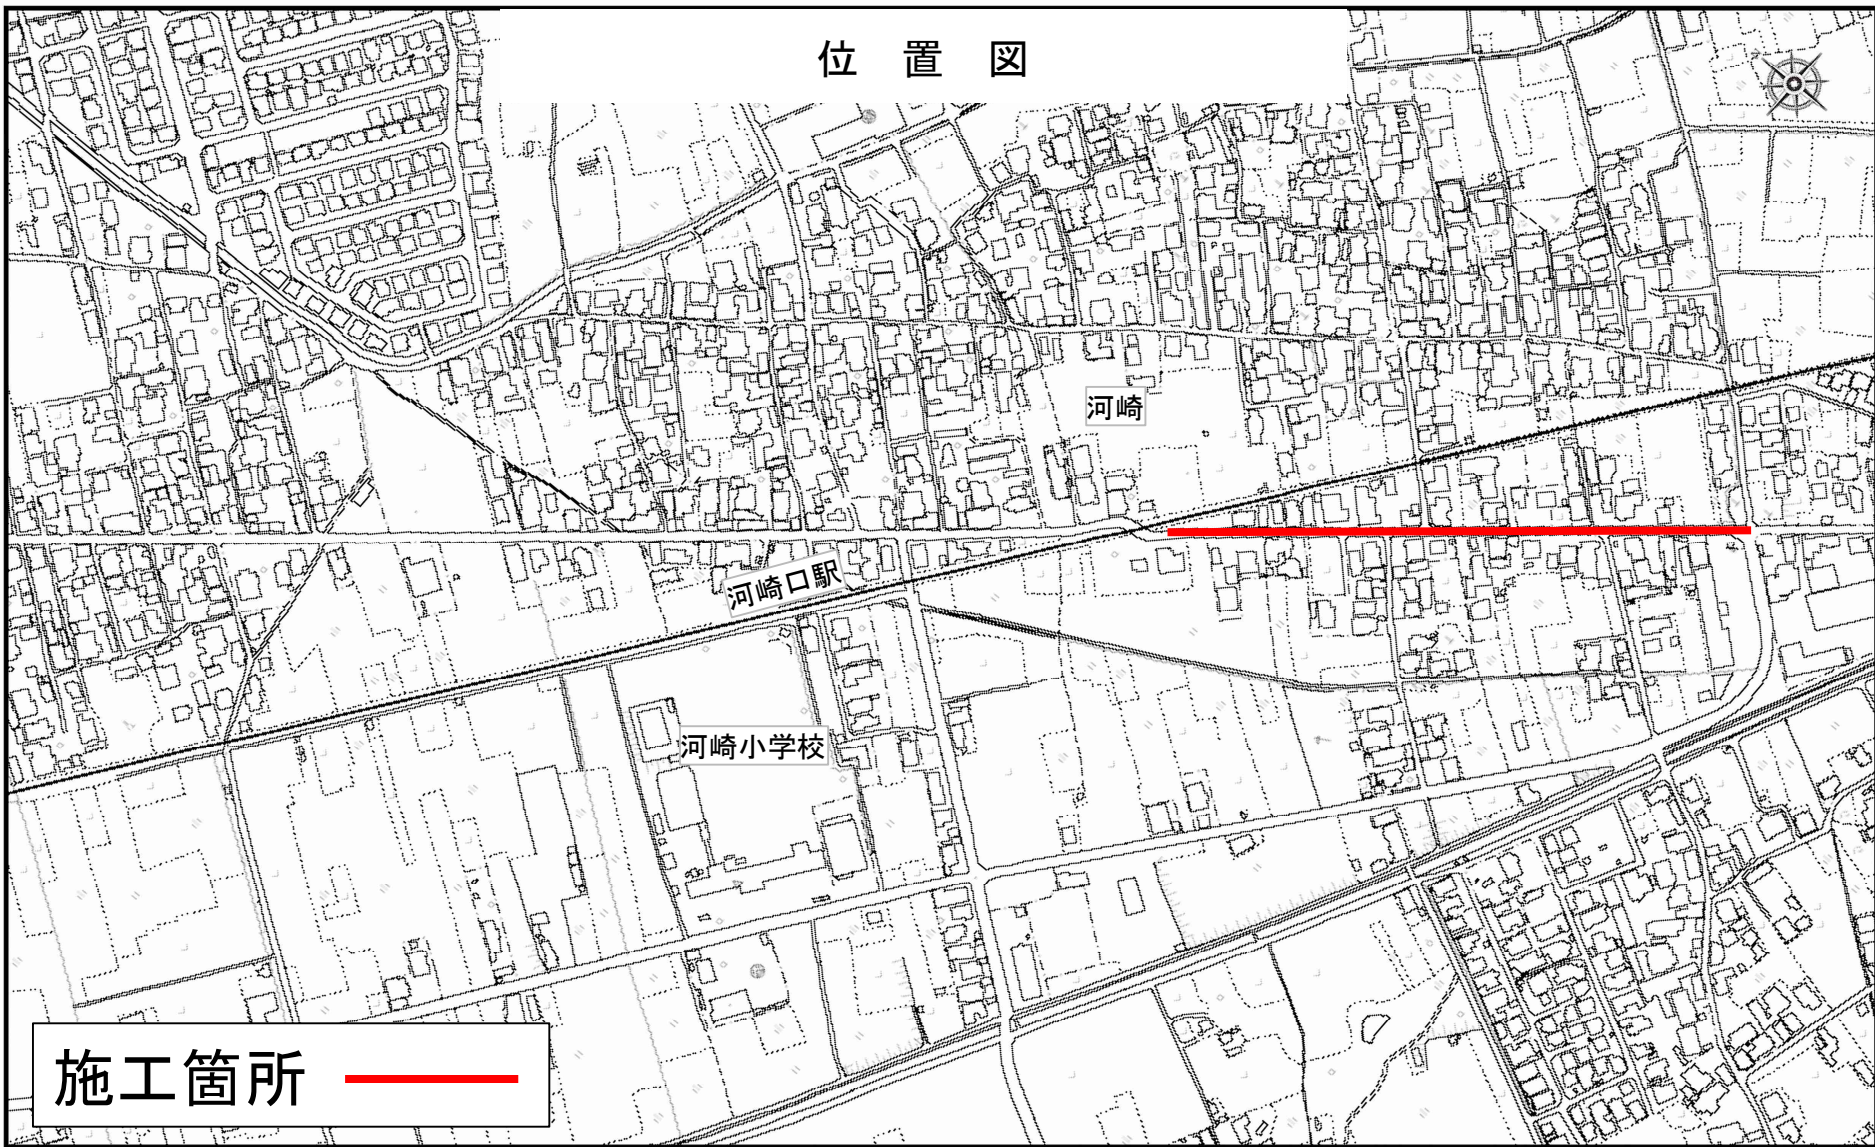

施工箇所 ———