


位置図

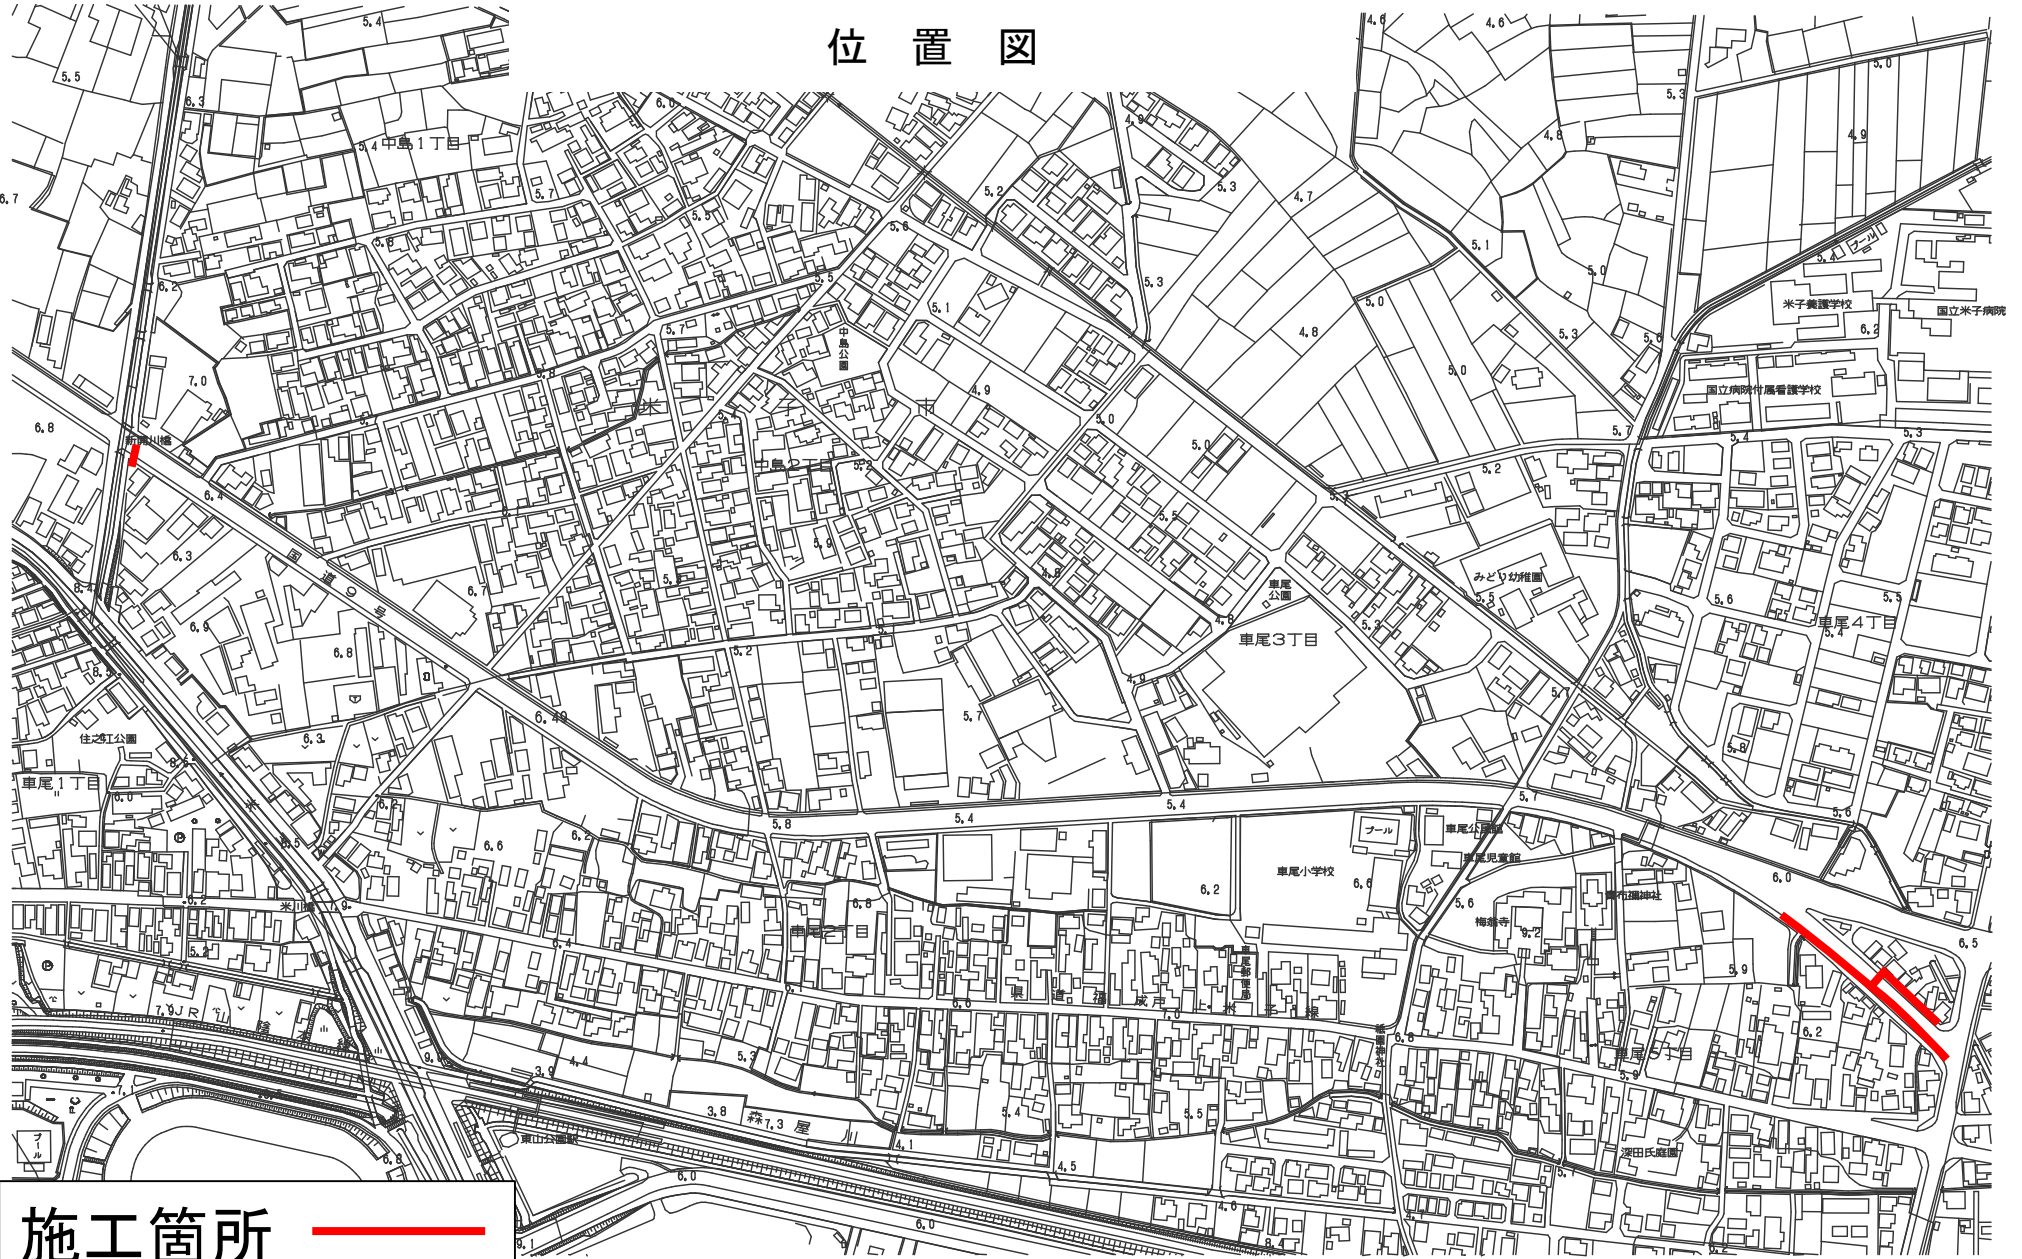

施工箇所

車尾五丁目枝線ほか工事