


位置図

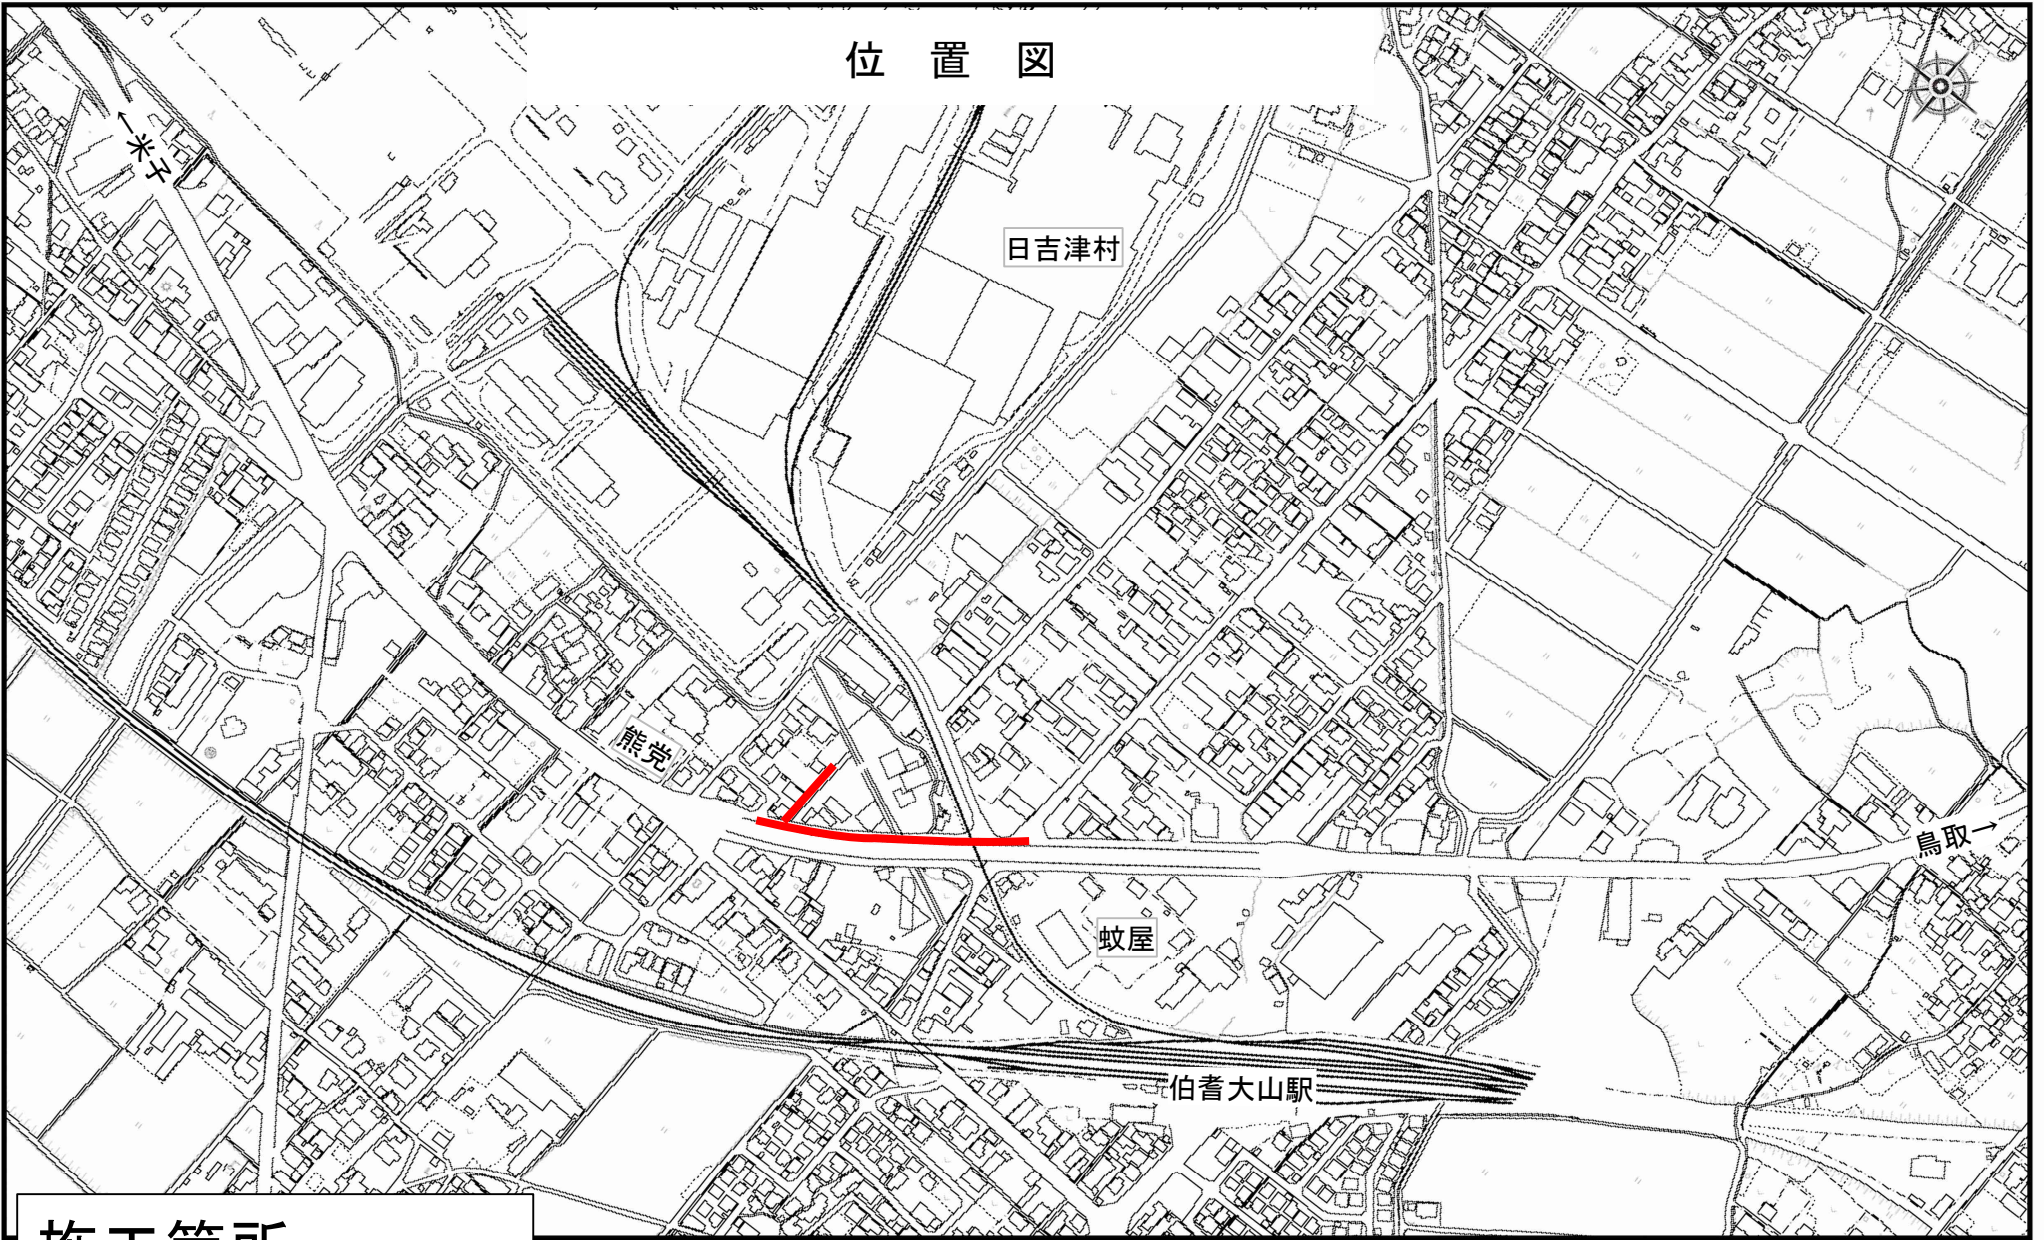

施工箇所



熊党蚊屋枝線工事