


位置図

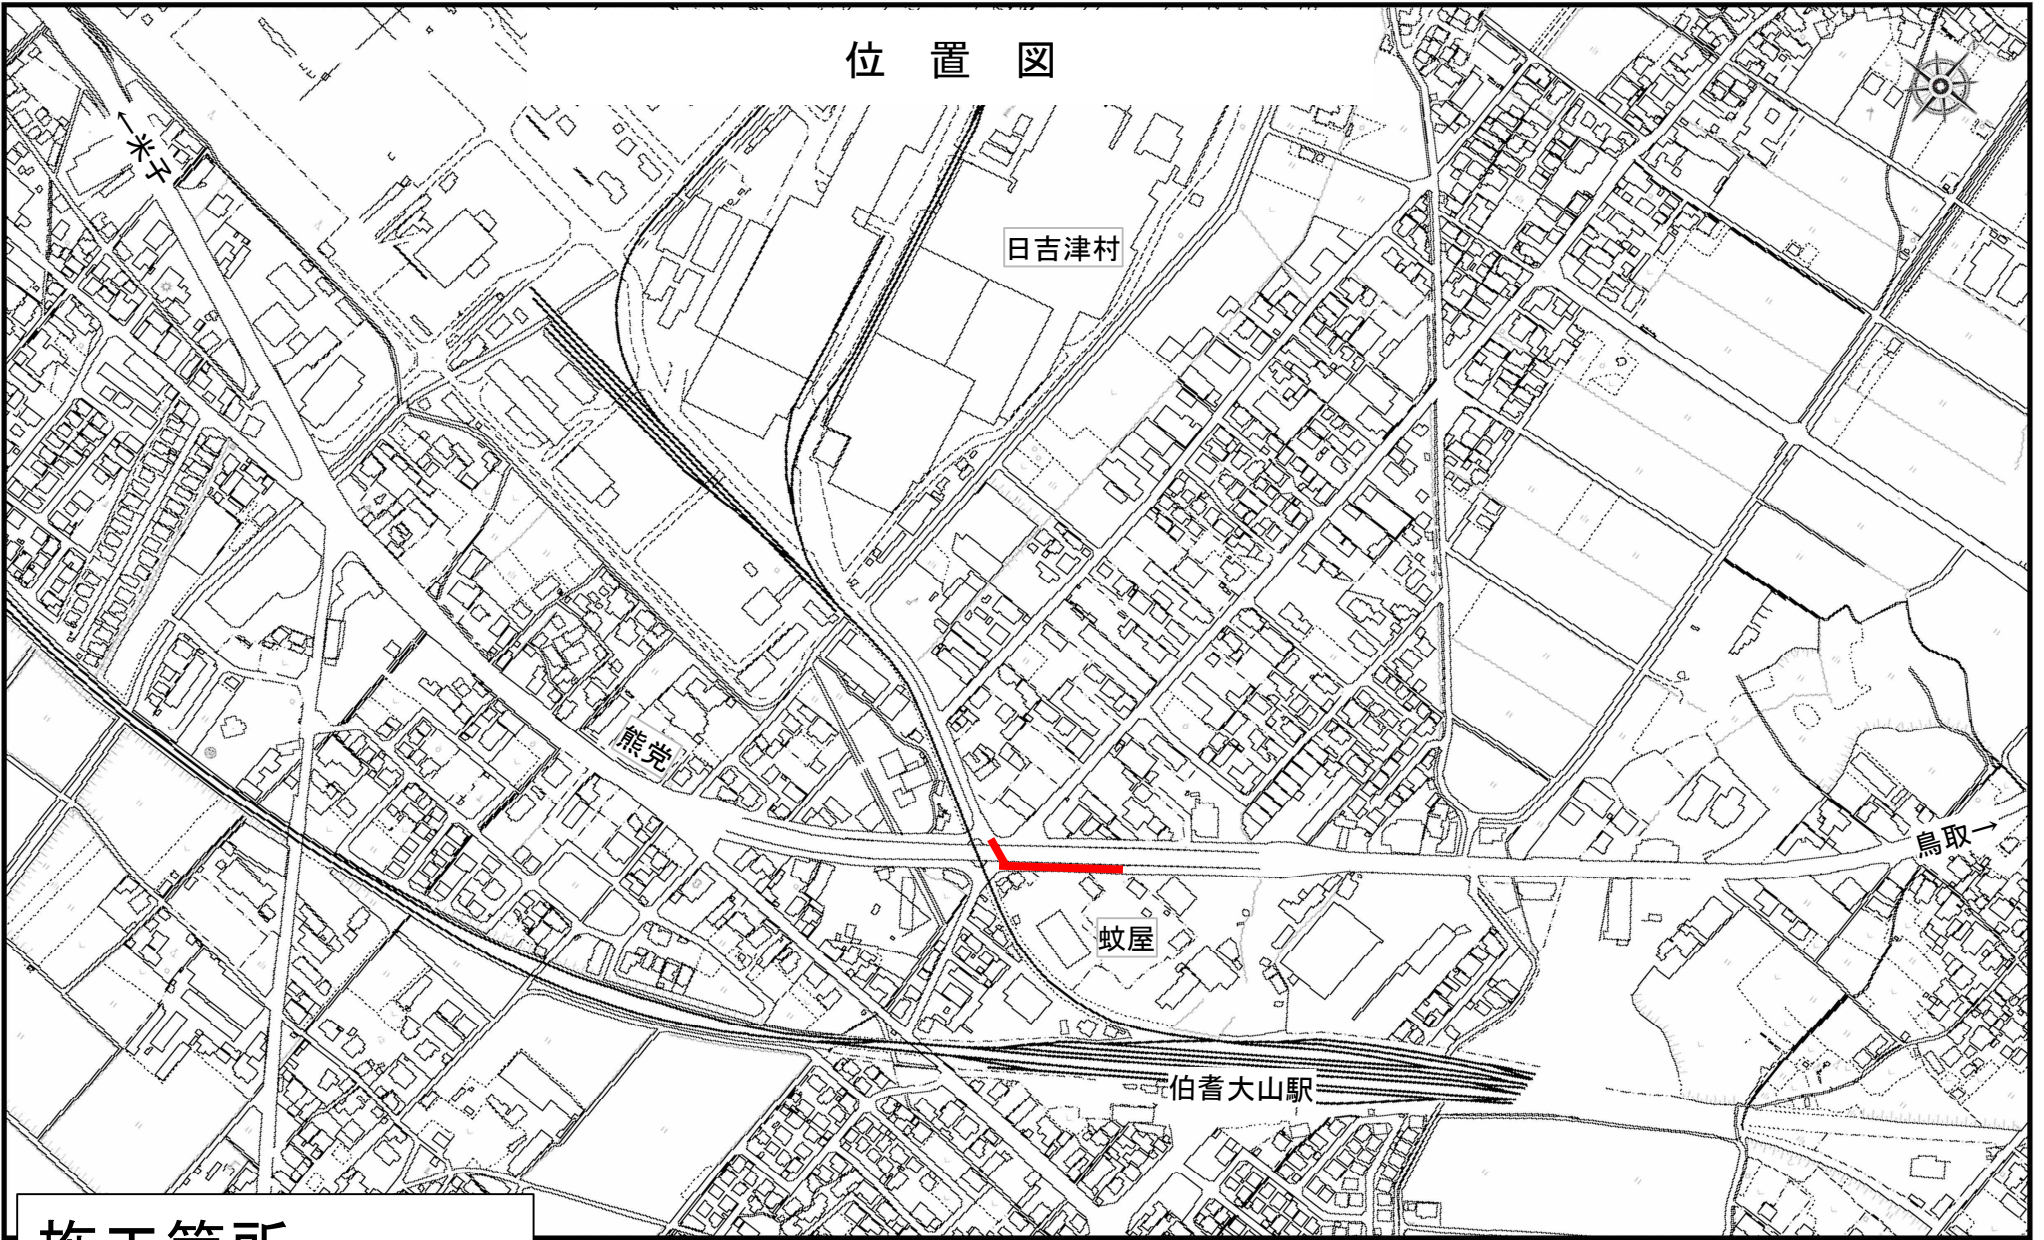

施工箇所



蚊屋枝線その14工事