


位置図

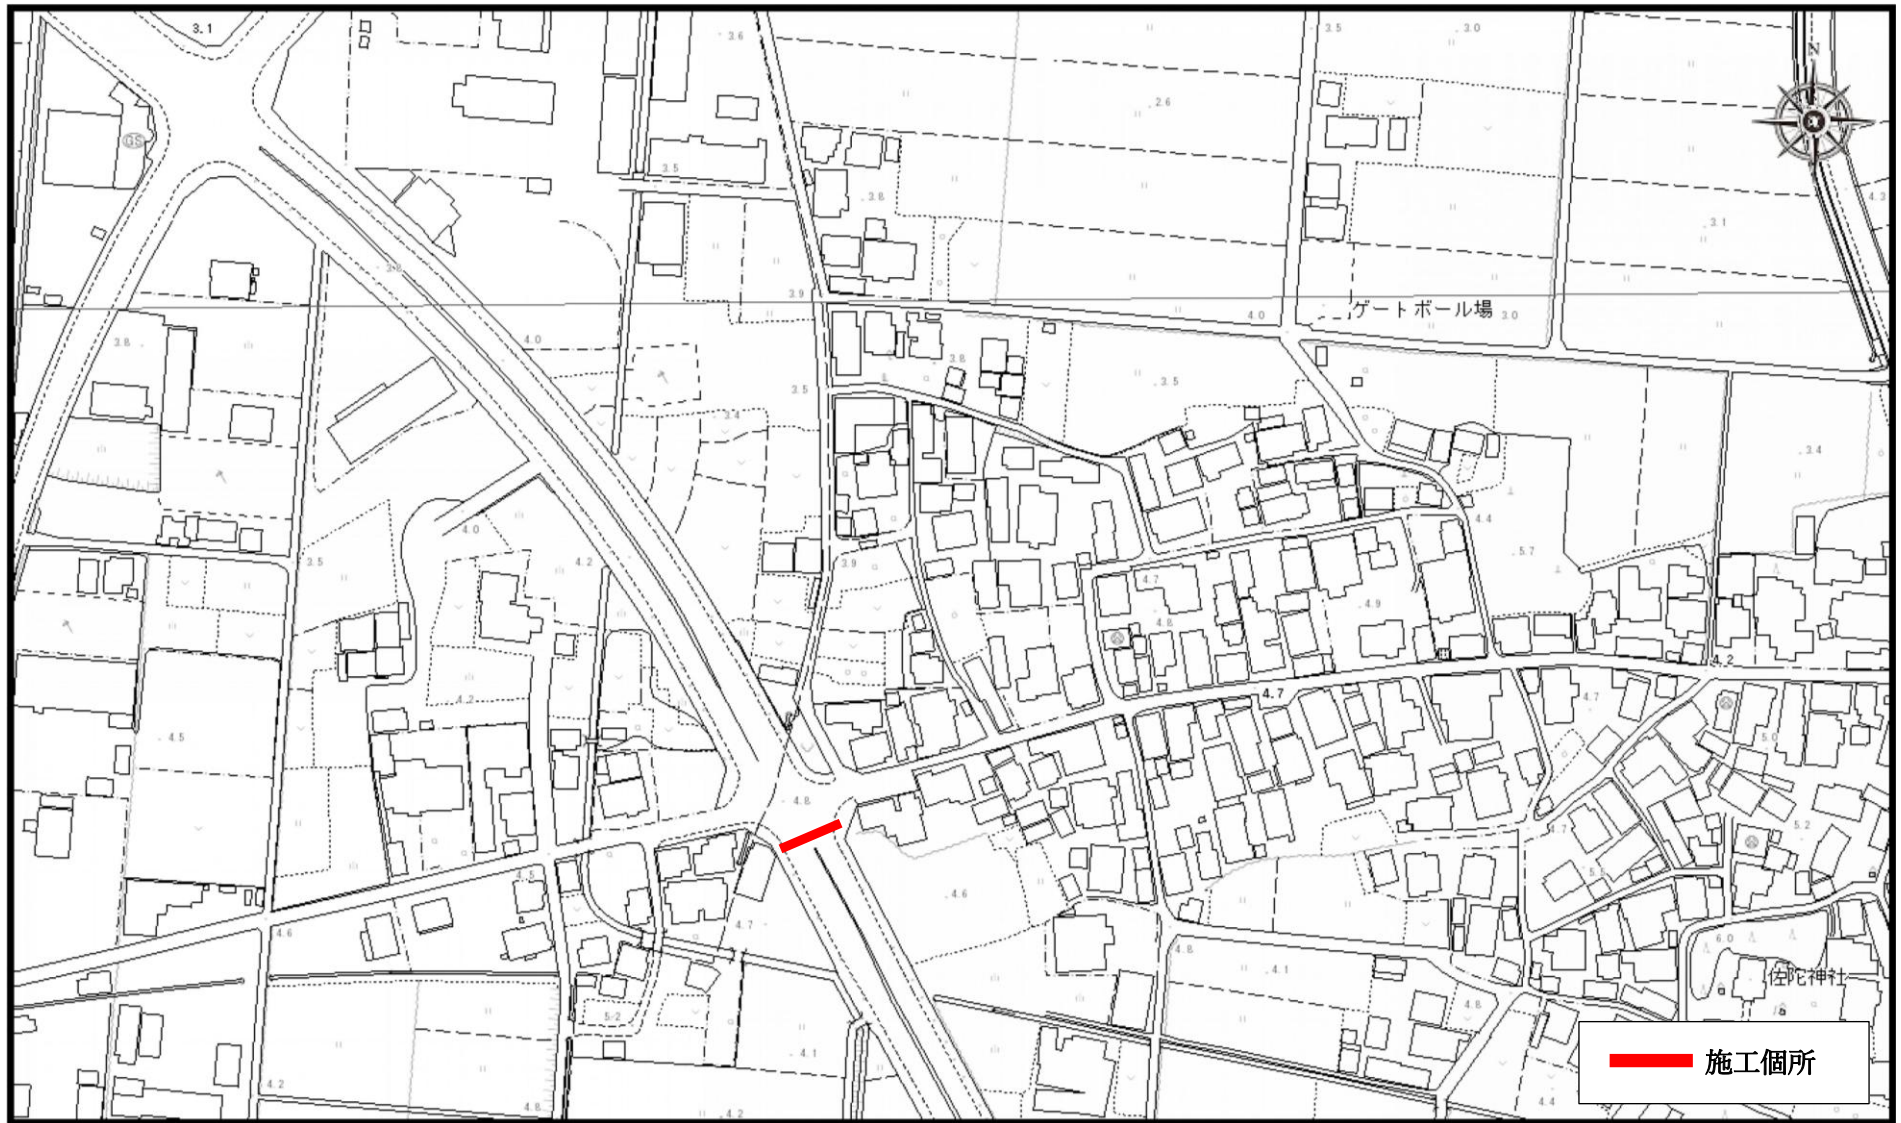

二本木ほか枝線工事(1/2)