


米子市心身障害者福祉センター平面図

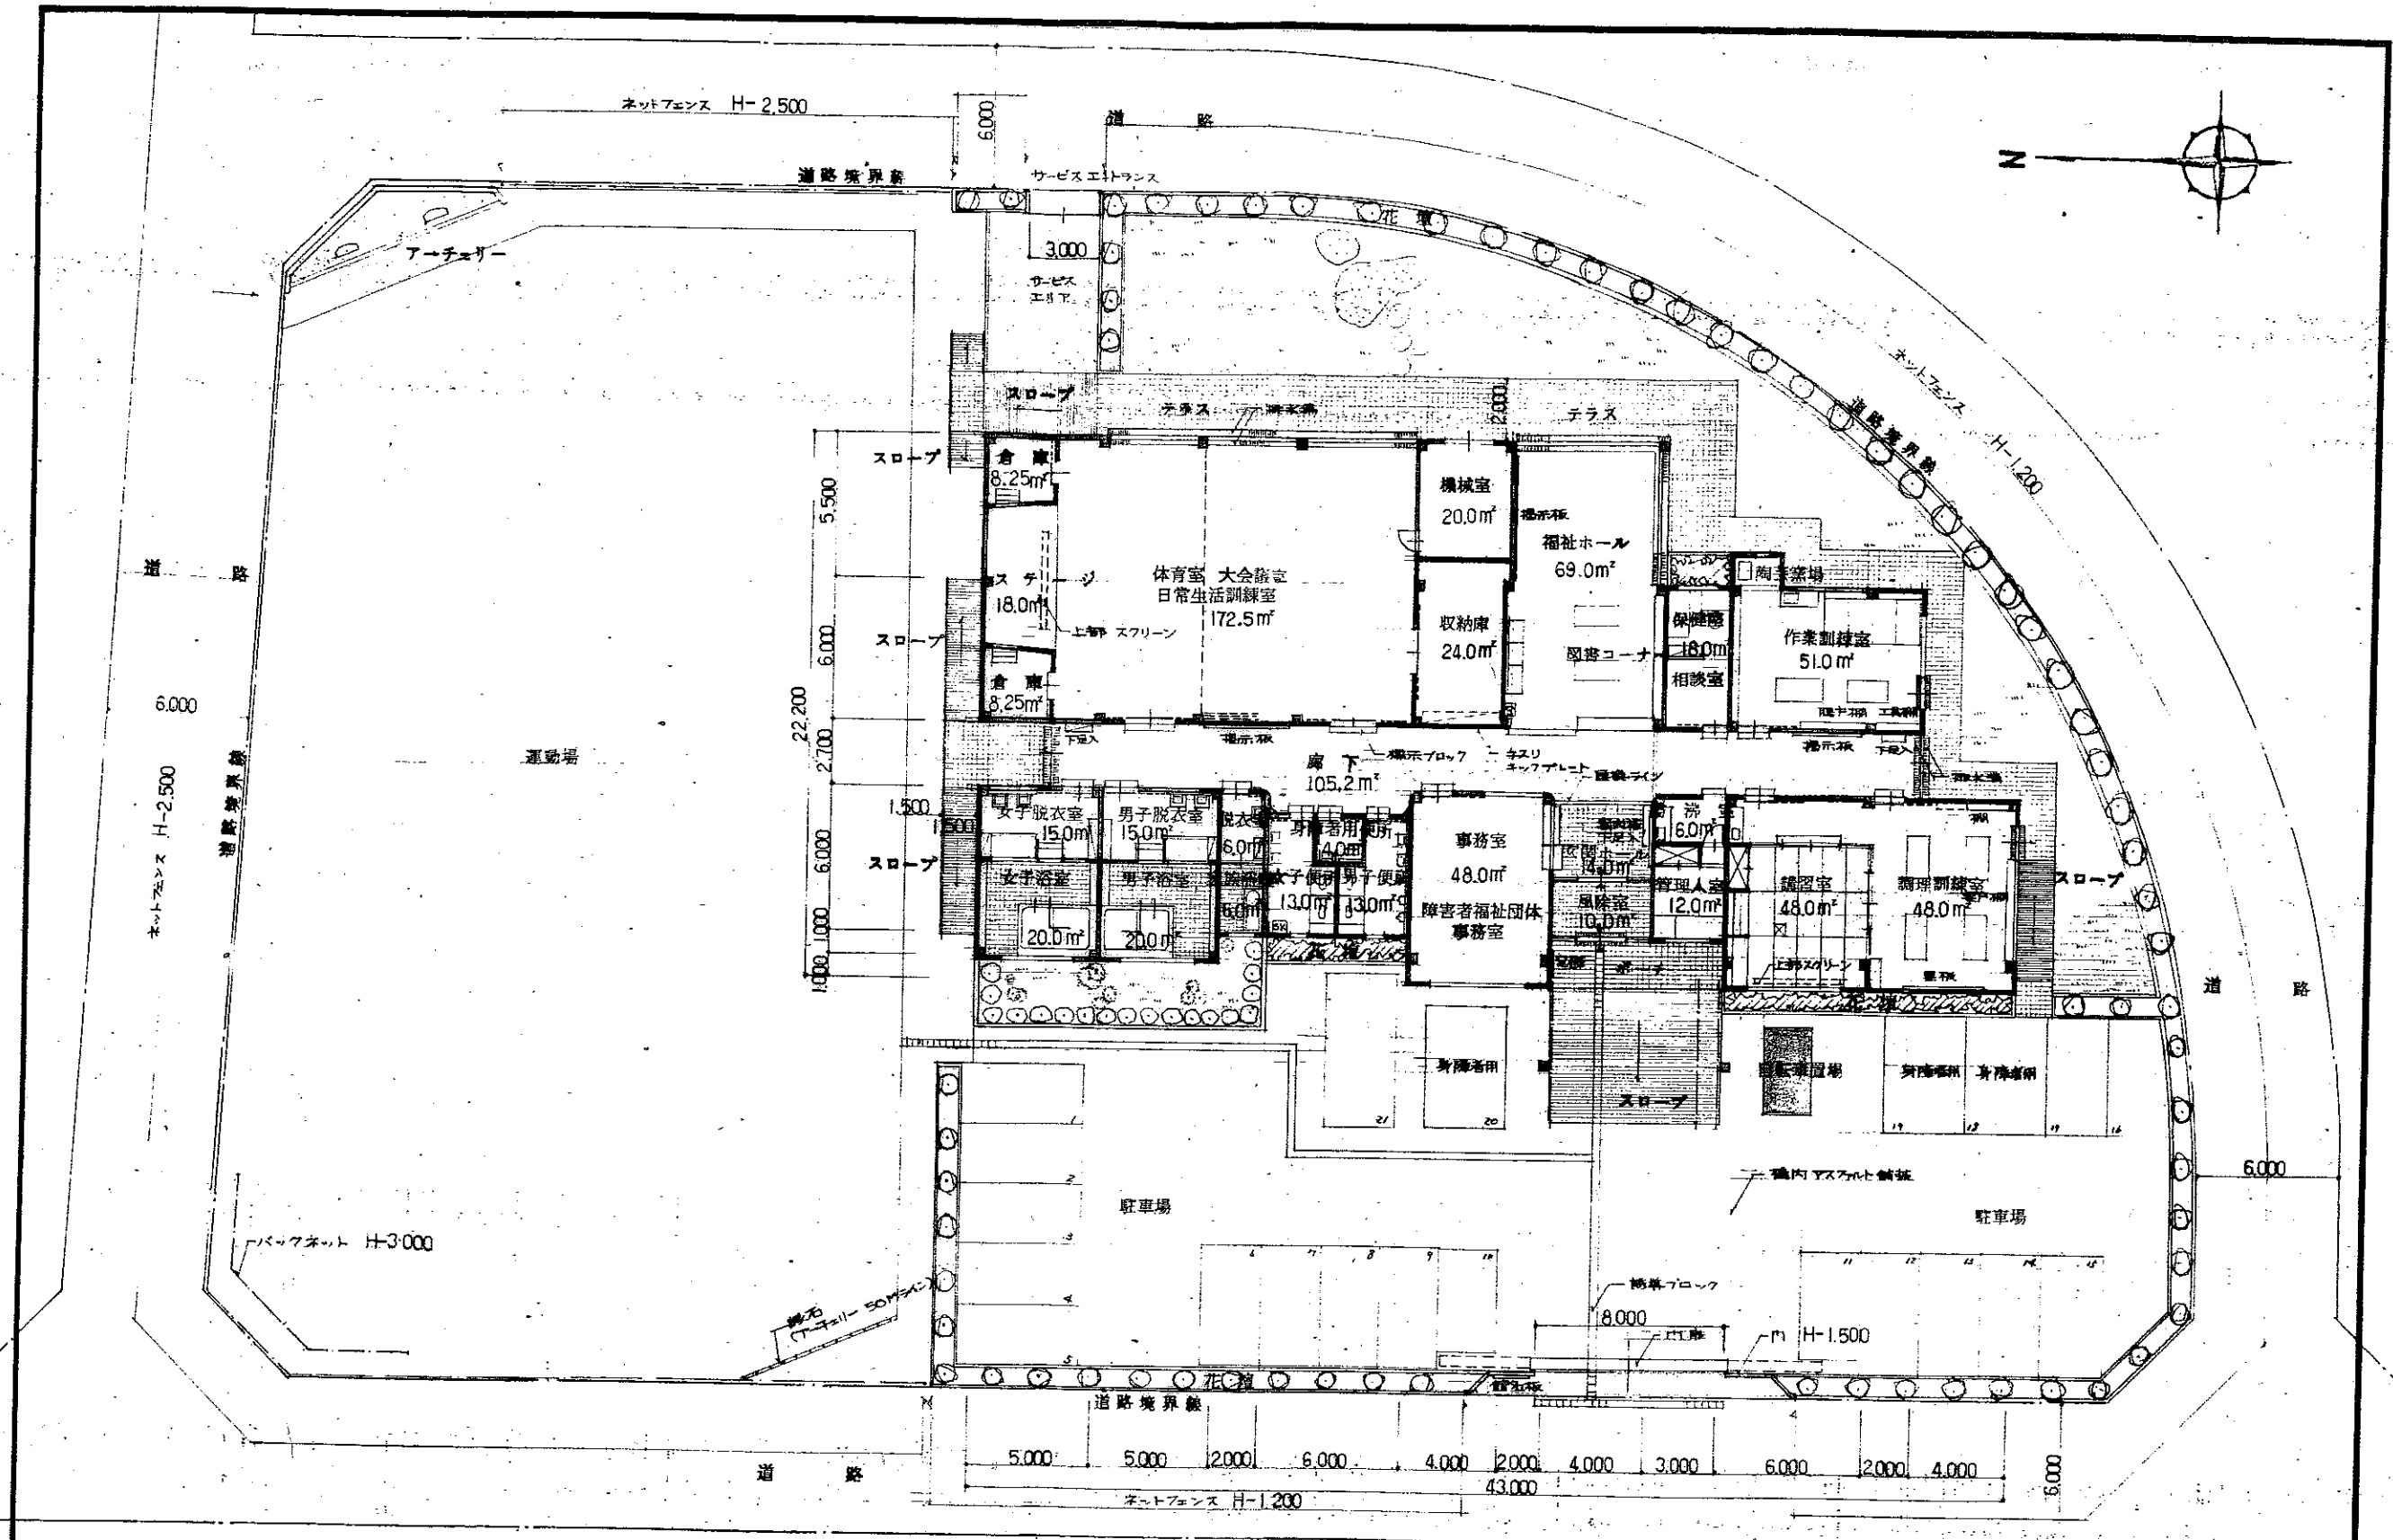

配置図，平面図

床面積 792.2 m² 延床面積 886.6 m²
敷地面積 3,707.0 m²

工事名
米子市障害者福祉センター建設工事
基本設計業務

図名
配置図，平面図

製図年月日
S57.3
図面番号
A-1/4

米子市サン・アビリティーズ平面図

