


計画平面図

S=1:500

- ①EV周辺シェルター
- ②バス待合所
- ③バスのりば改良（中の島・高速）
- ④中の島シェルター

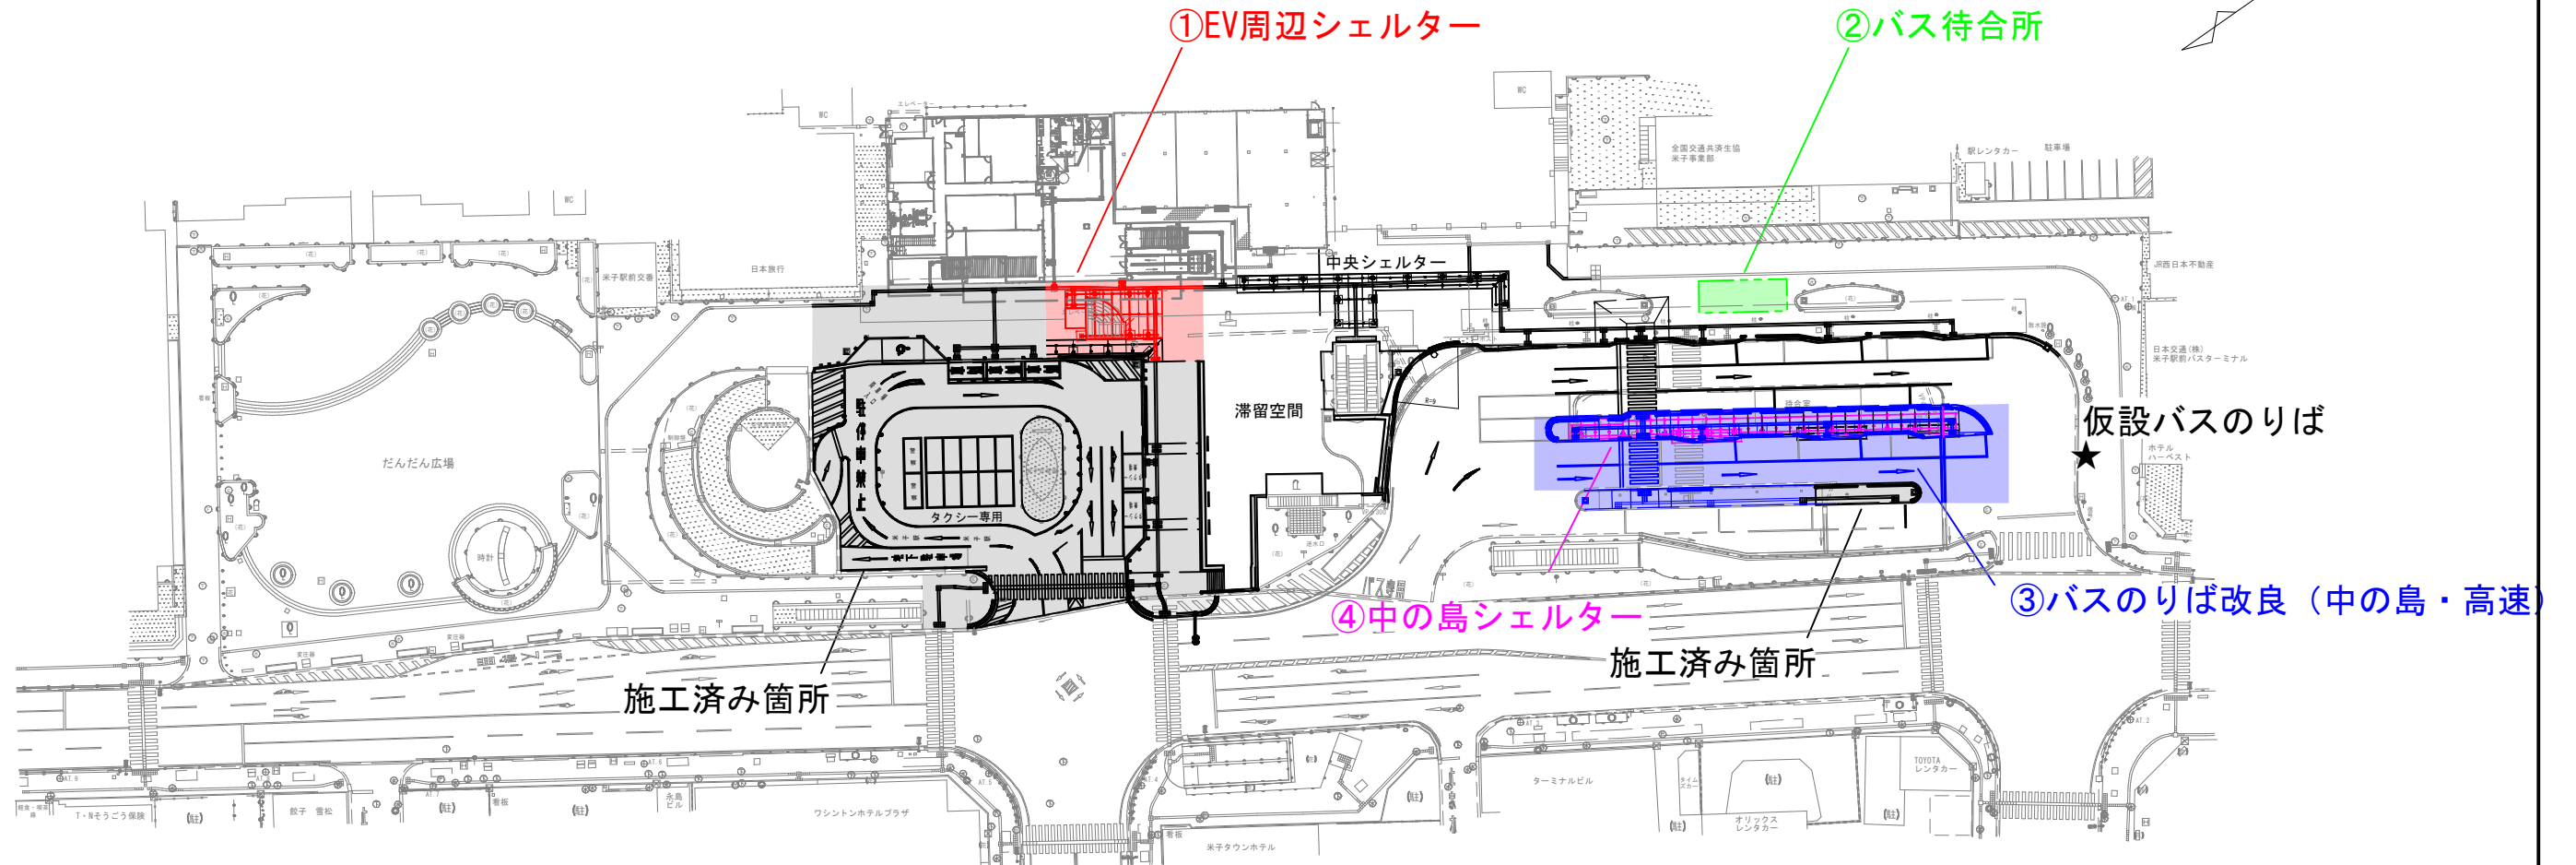

令和7年度工事計画	3	4	5	6	7	8	9	10	11	12	1	2	3
①EV周辺シェルター													
②バス待合所													
③バスのりば改良（中の島・高速）													
④中の島シェルター													

発注～契約

工事期間

現場着手

全体計画	令和6年度	令和7年度	令和8年度
タクシーロータリー周辺			
バスターミナル周辺			
中央シェルター			
滞留空間			

- ①EV周辺シェルター
受注者：（有）柳田建設
工期：令和8年1月30日まで
- ②バス待合所
受注者：（株）LABO
工期：令和7年12月26日まで
- ③バスのりば改良（中の島・高速）
受注者：（株）大翔
工期：令和8年3月27日まで
- ④中の島シェルター設置
受注者：（有）柳田建設
工期：令和8年3月27日まで

【工事の規制について】

- ①：歩道幅員減少
※地下駐車場の階段（地上～B1）は使用禁止。
※エレベーターは使用可能。
- ②：歩道幅員減少
- ③・④：規制対象のバスのりば→⑤番、⑥番、⑦番
（例）⑤番のりば施工時→⑤番のりばを仮設のりばに移動。
⑥番のりばと⑦番のりばは通常通り利用可能。
※⑥番、⑦番のりば施工時についても上記のように2つののりばを利用可能な状態を保ちながら工事を実施する。

