


位置図

縮尺 2, 500 分の 1

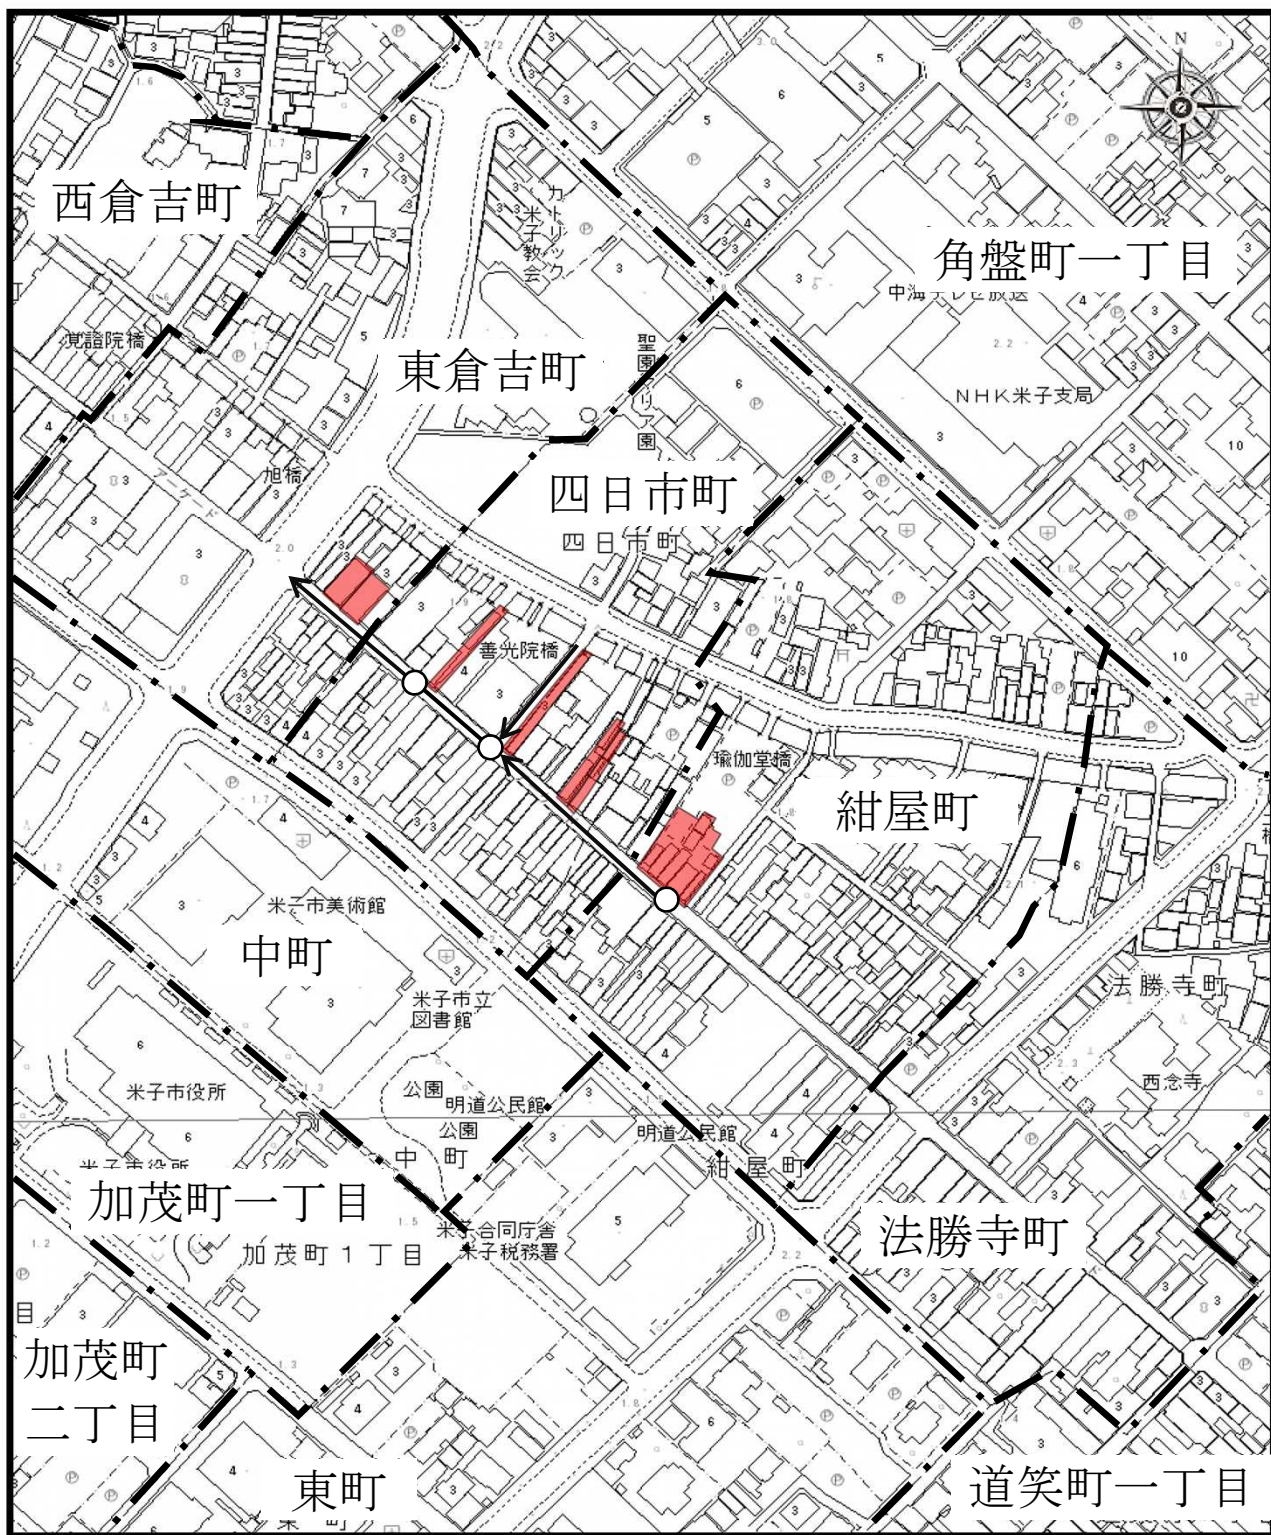

凡 例	
	供用開始区域
	供用開始排水施設
	町 区 界

東倉吉町四日市町ほか枝線工事