


資料 1 - 7 (2)

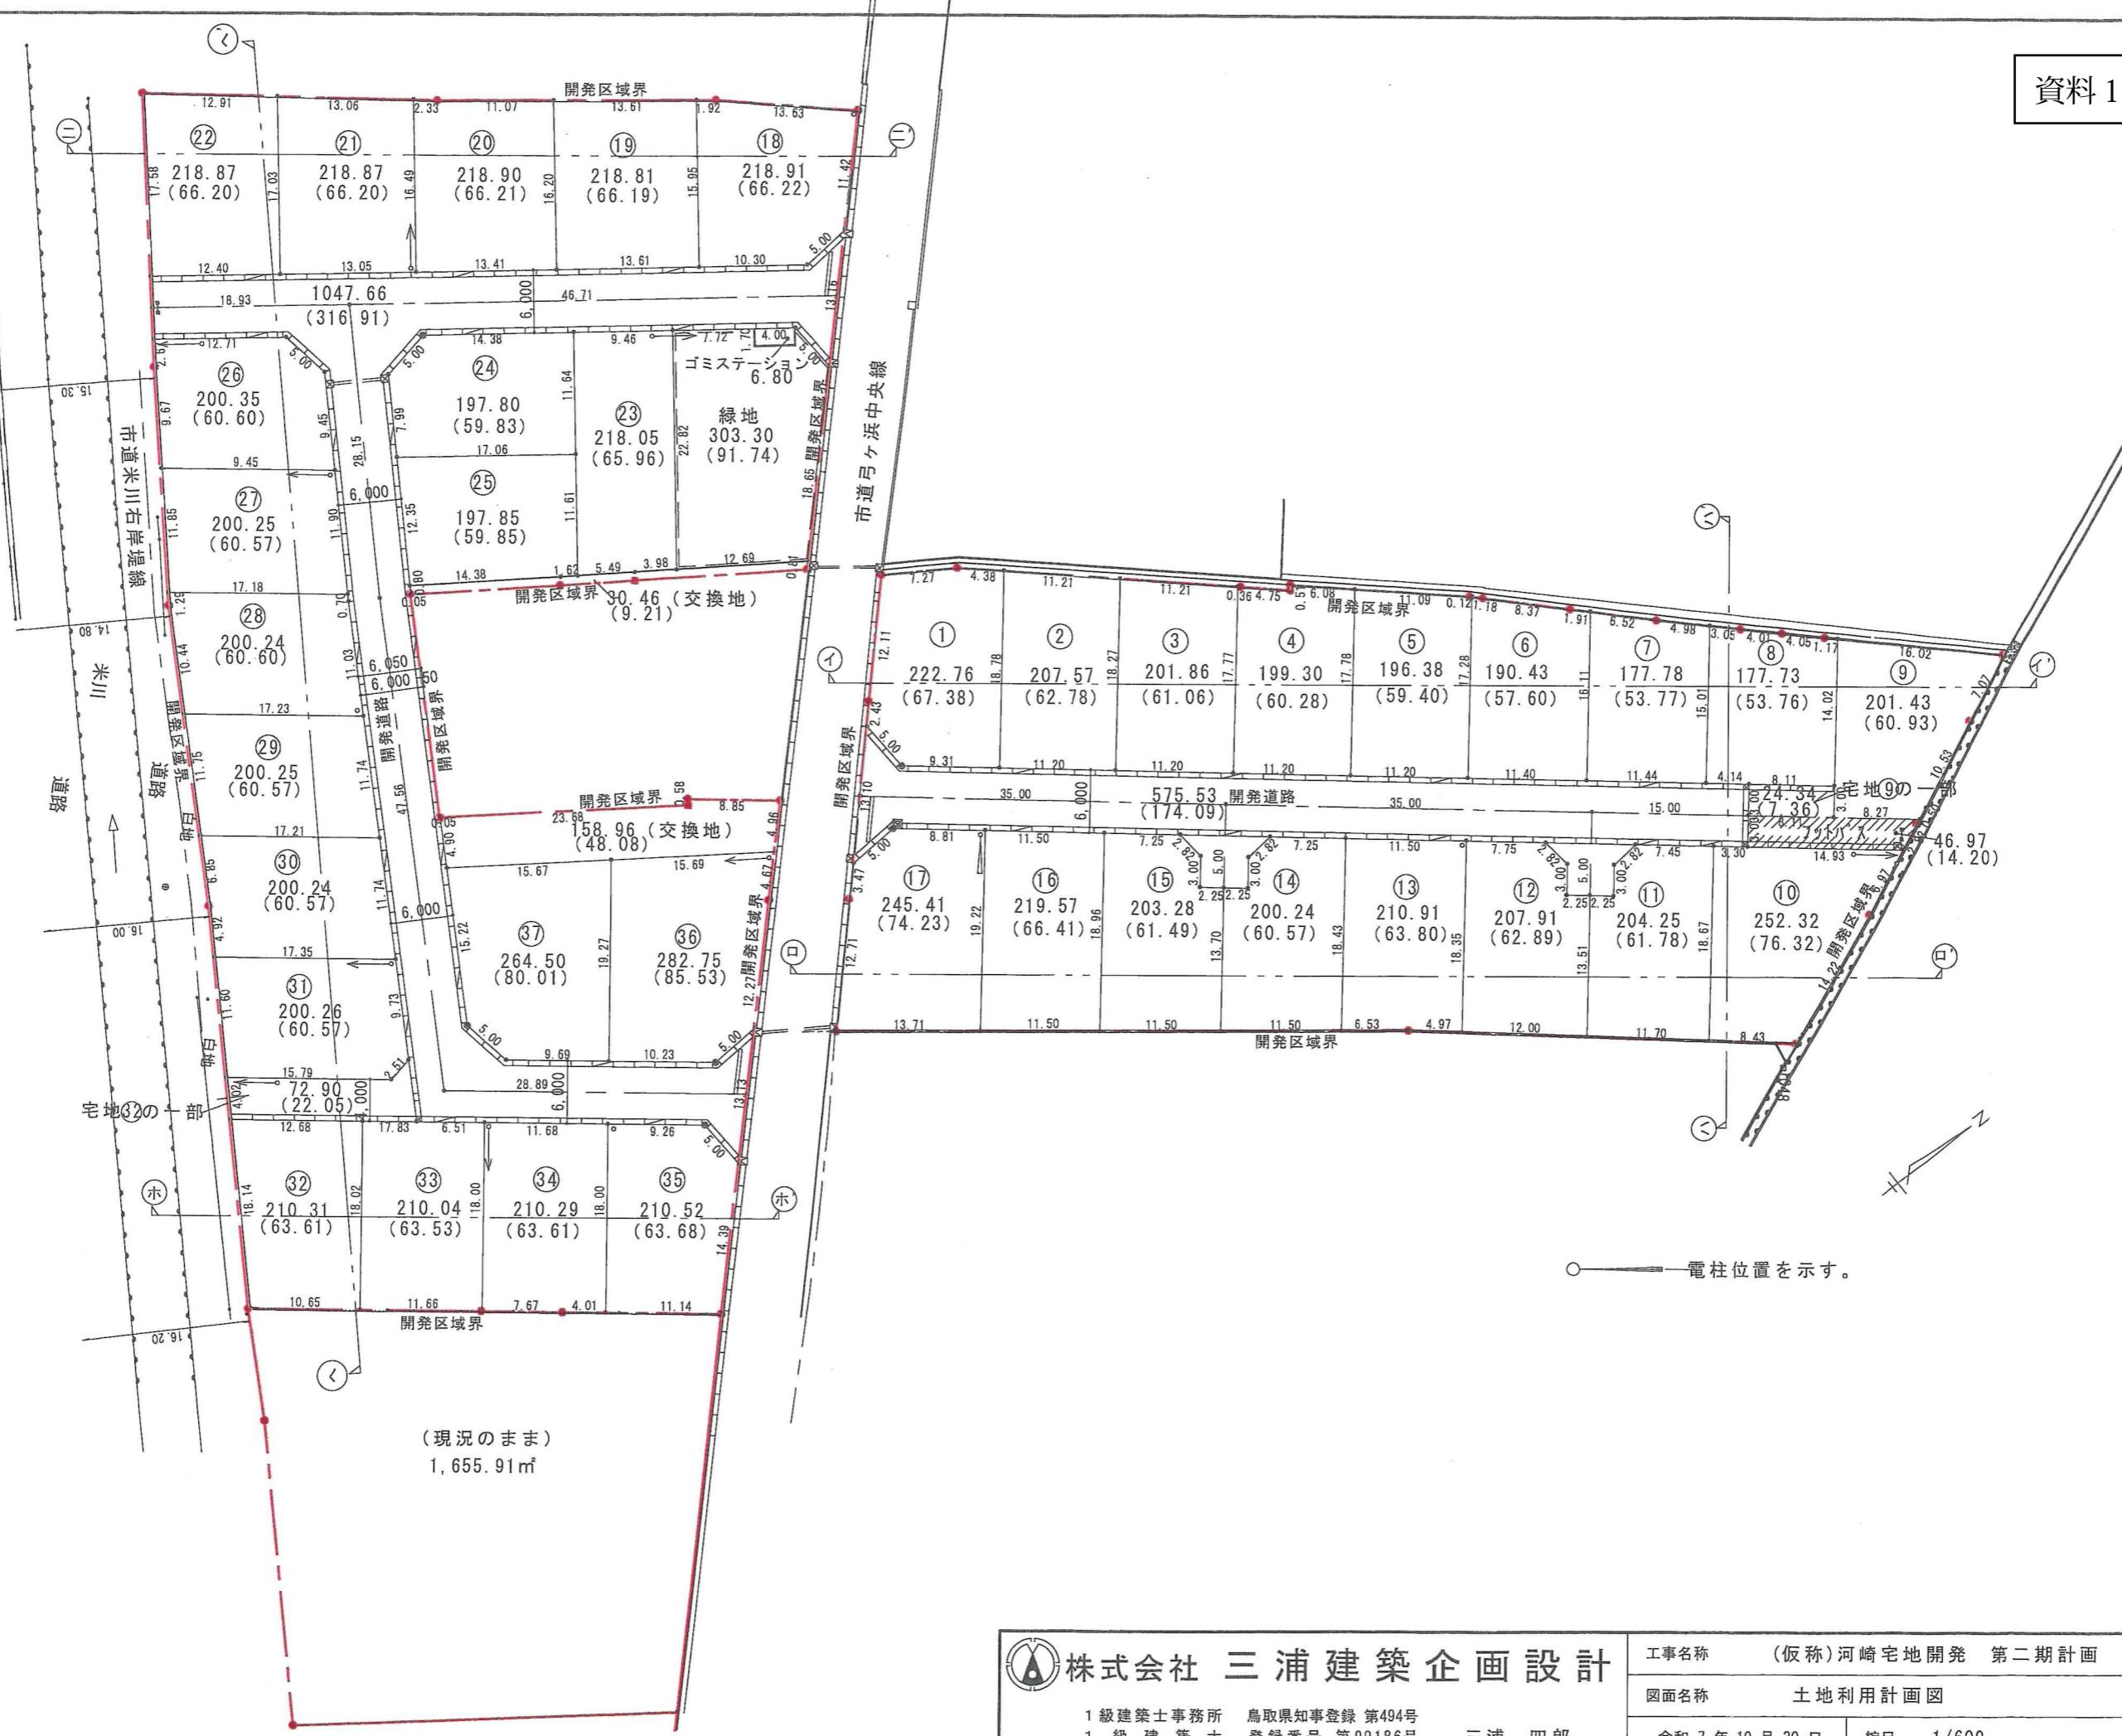

 株式会社 三浦建築企画設計

1級建築士事務所 烏取県知事登録 第494号  
1級 建築士 登録番号 第99186号

工事名称 (仮称)河崎宅地開発 第二期計画

図面名称 土地利用計画図

## 図 番