


土地利用計画図 S=1/600

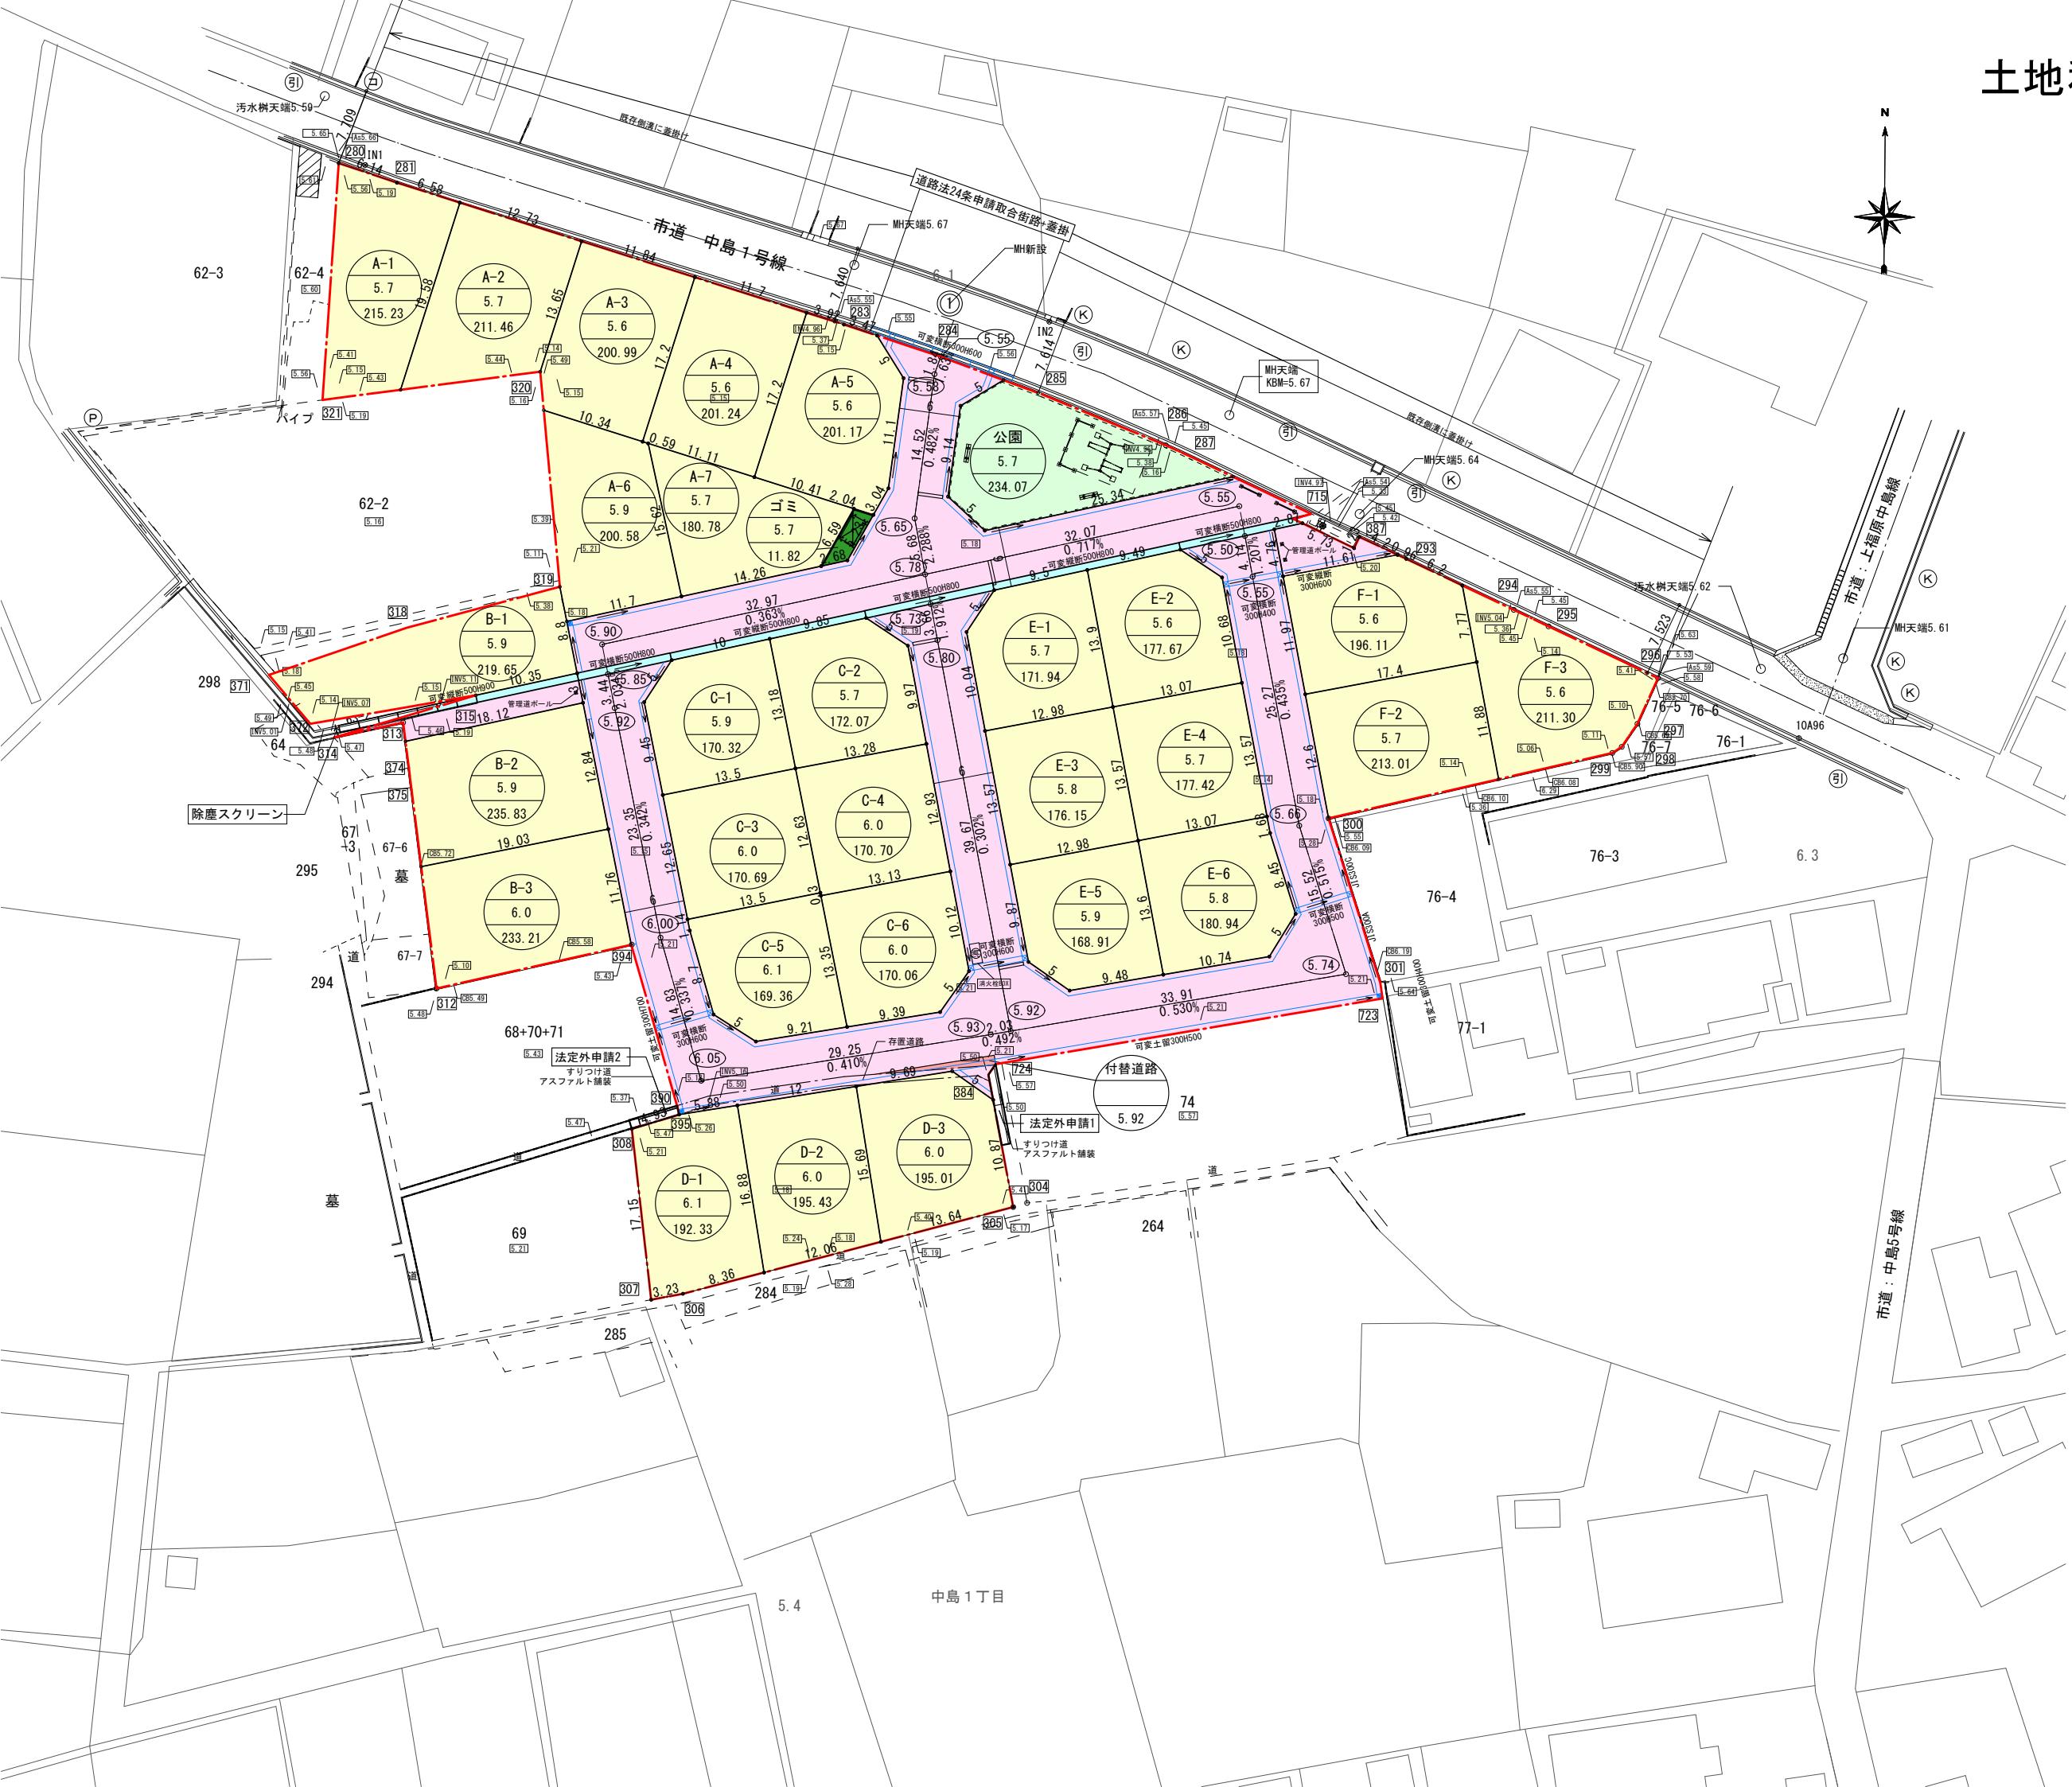

凡 例	
	開発区域を示す。
	号地
	計画高(m)
	地積(m ²)
000-00	既存地番
6.00・	現況地盤高
6.50	計画地盤高 KBM基準高(m) (海拔) を示す
	宅地
	新設水路
	道路
	公園
	ごみ置場
-----	存置道路

地目	面 積		内訳 (m ²)
	(m ²)	(%)	
宅地	5,379.56	71.74	
A-1	215.23		
A-2	211.46		
A-3	200.99		
A-4	201.24		
A-5	201.17		
A-6	200.58		
A-7	180.78		
B-1	219.65		
B-2	219.65		
B-3	233.21		
C-1	170.32		
C-2	172.07		
C-3	170.69		
C-4	170.70		
C-5	169.36		
C-6	170.06		
D-1	192.33		
D-2	195.43		
D-3	195.01		
E-1	171.94		
E-2	177.67		
E-3	177.42		
E-4	176.15		
E-5	168.91		
E-6	180.94		
F-1	196.11		
F-2	211.30		
F-3	213.01		
新設水路	64.96	0.87	水路 64.96
道路	1,803.63	24.05	道路 1,803.63
付替道路	5.92	0.08	道 5.92
公園	234.07	3.12	公園 234.07
ごみ置場	11.82	0.16	ごみ置場 11.82
開発面積	7,499.96	100.02	7,499.96

事業名	中島一丁目地区 地区計画		
申請場所	米子市中島一丁目		
図面番号	A-00	縮尺	1/600
図面名称	土地利用計画図		
事業主(申請者)	ナワタ不動産株式会社		
設計者	木下俊哉建築設計事務所 鳥取県米子市三本松二丁目6番41号 TEL (0859) 33-3725		