


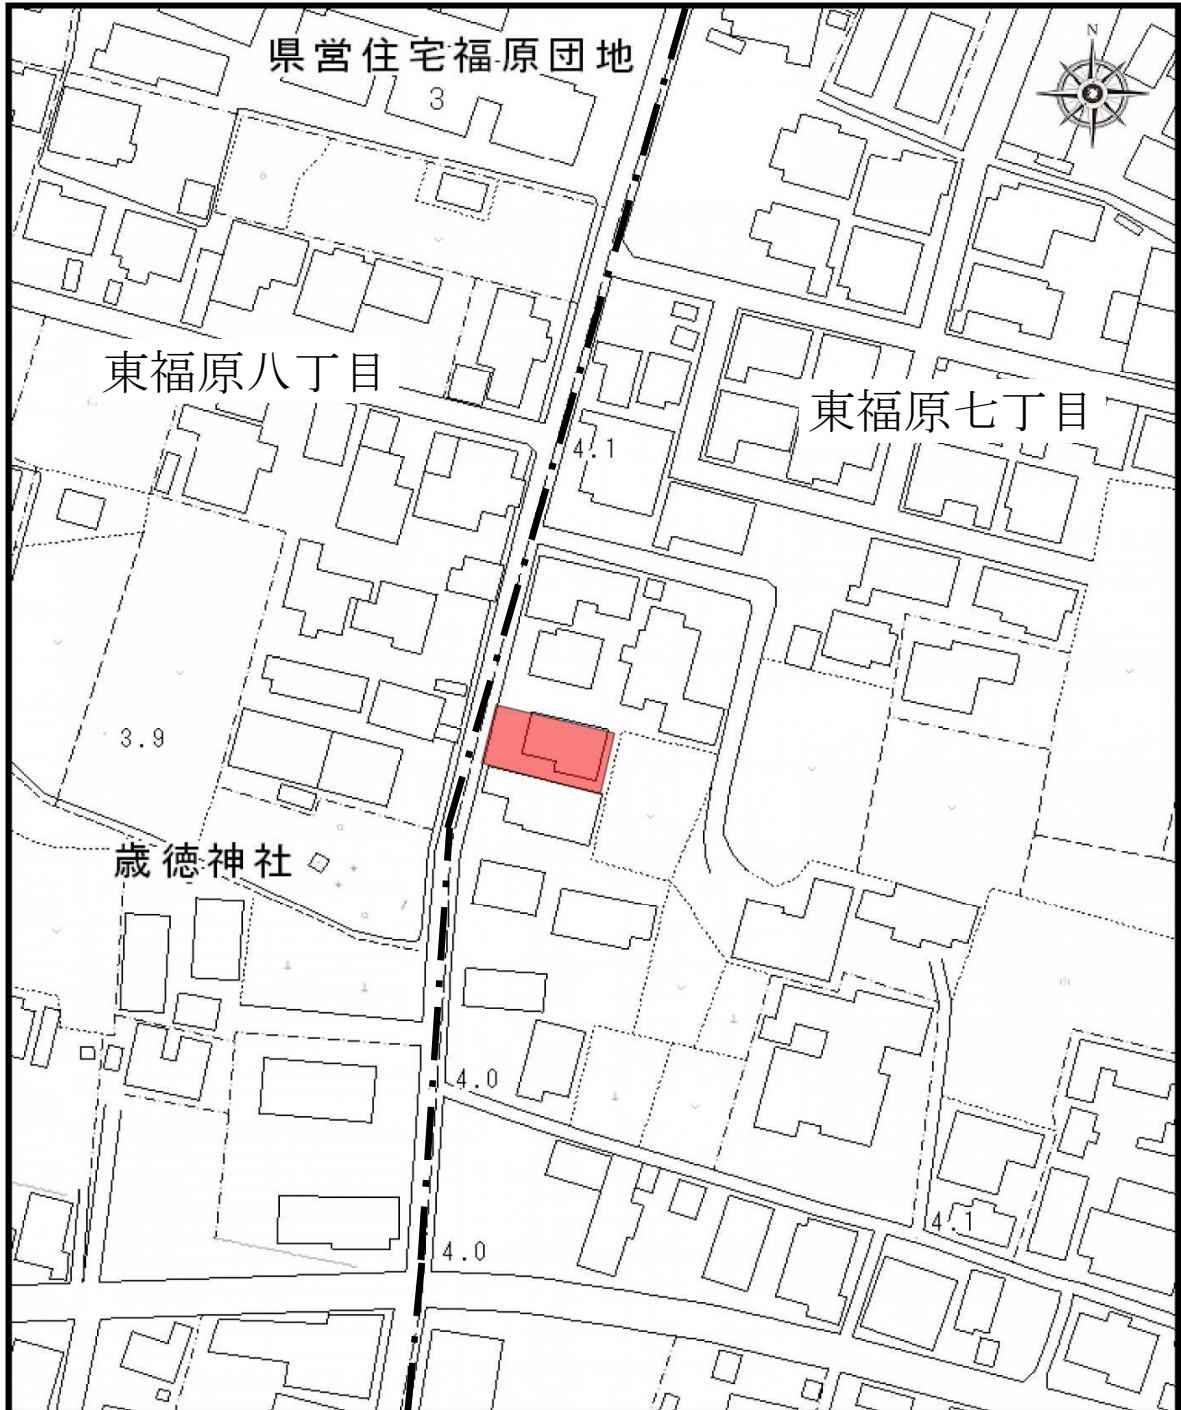

位置図

縮尺1,000分の1



凡 例	
	供用開始区域
	町 区 界

下水道管路施設修繕工事（東福原七丁目）