



# 位置図

縮尺1,000分の1

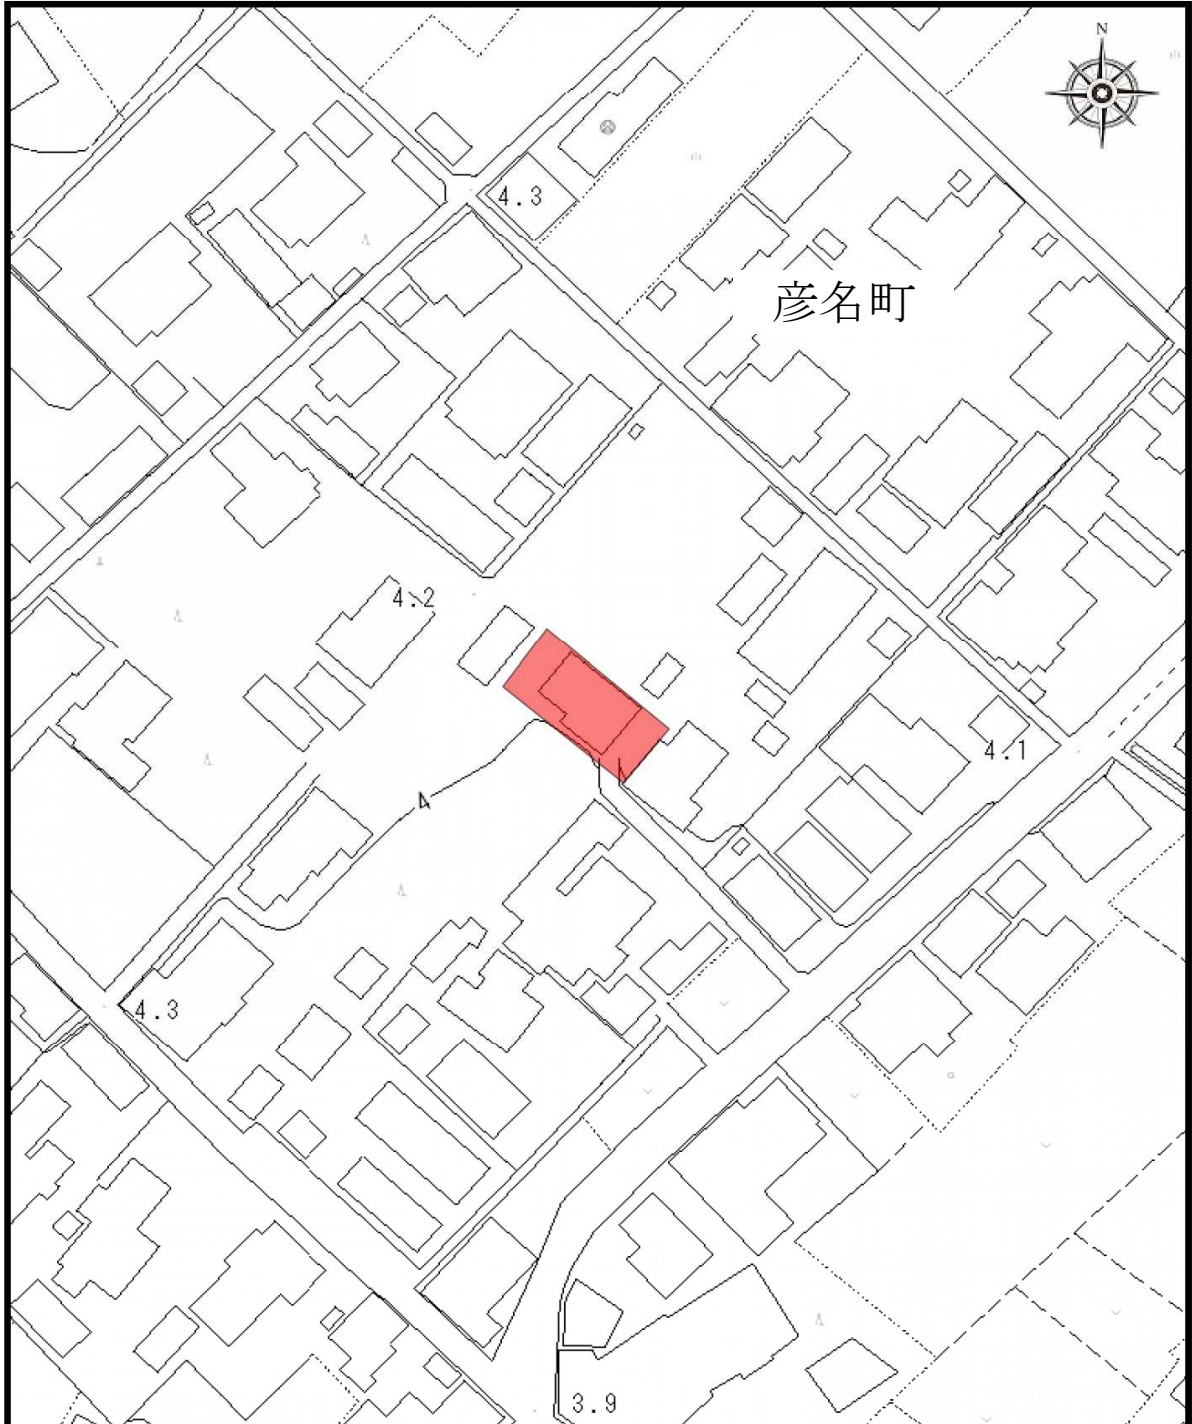

凡 例	
	供用開始区域

下水道管路施設修繕工事（彦名町）