


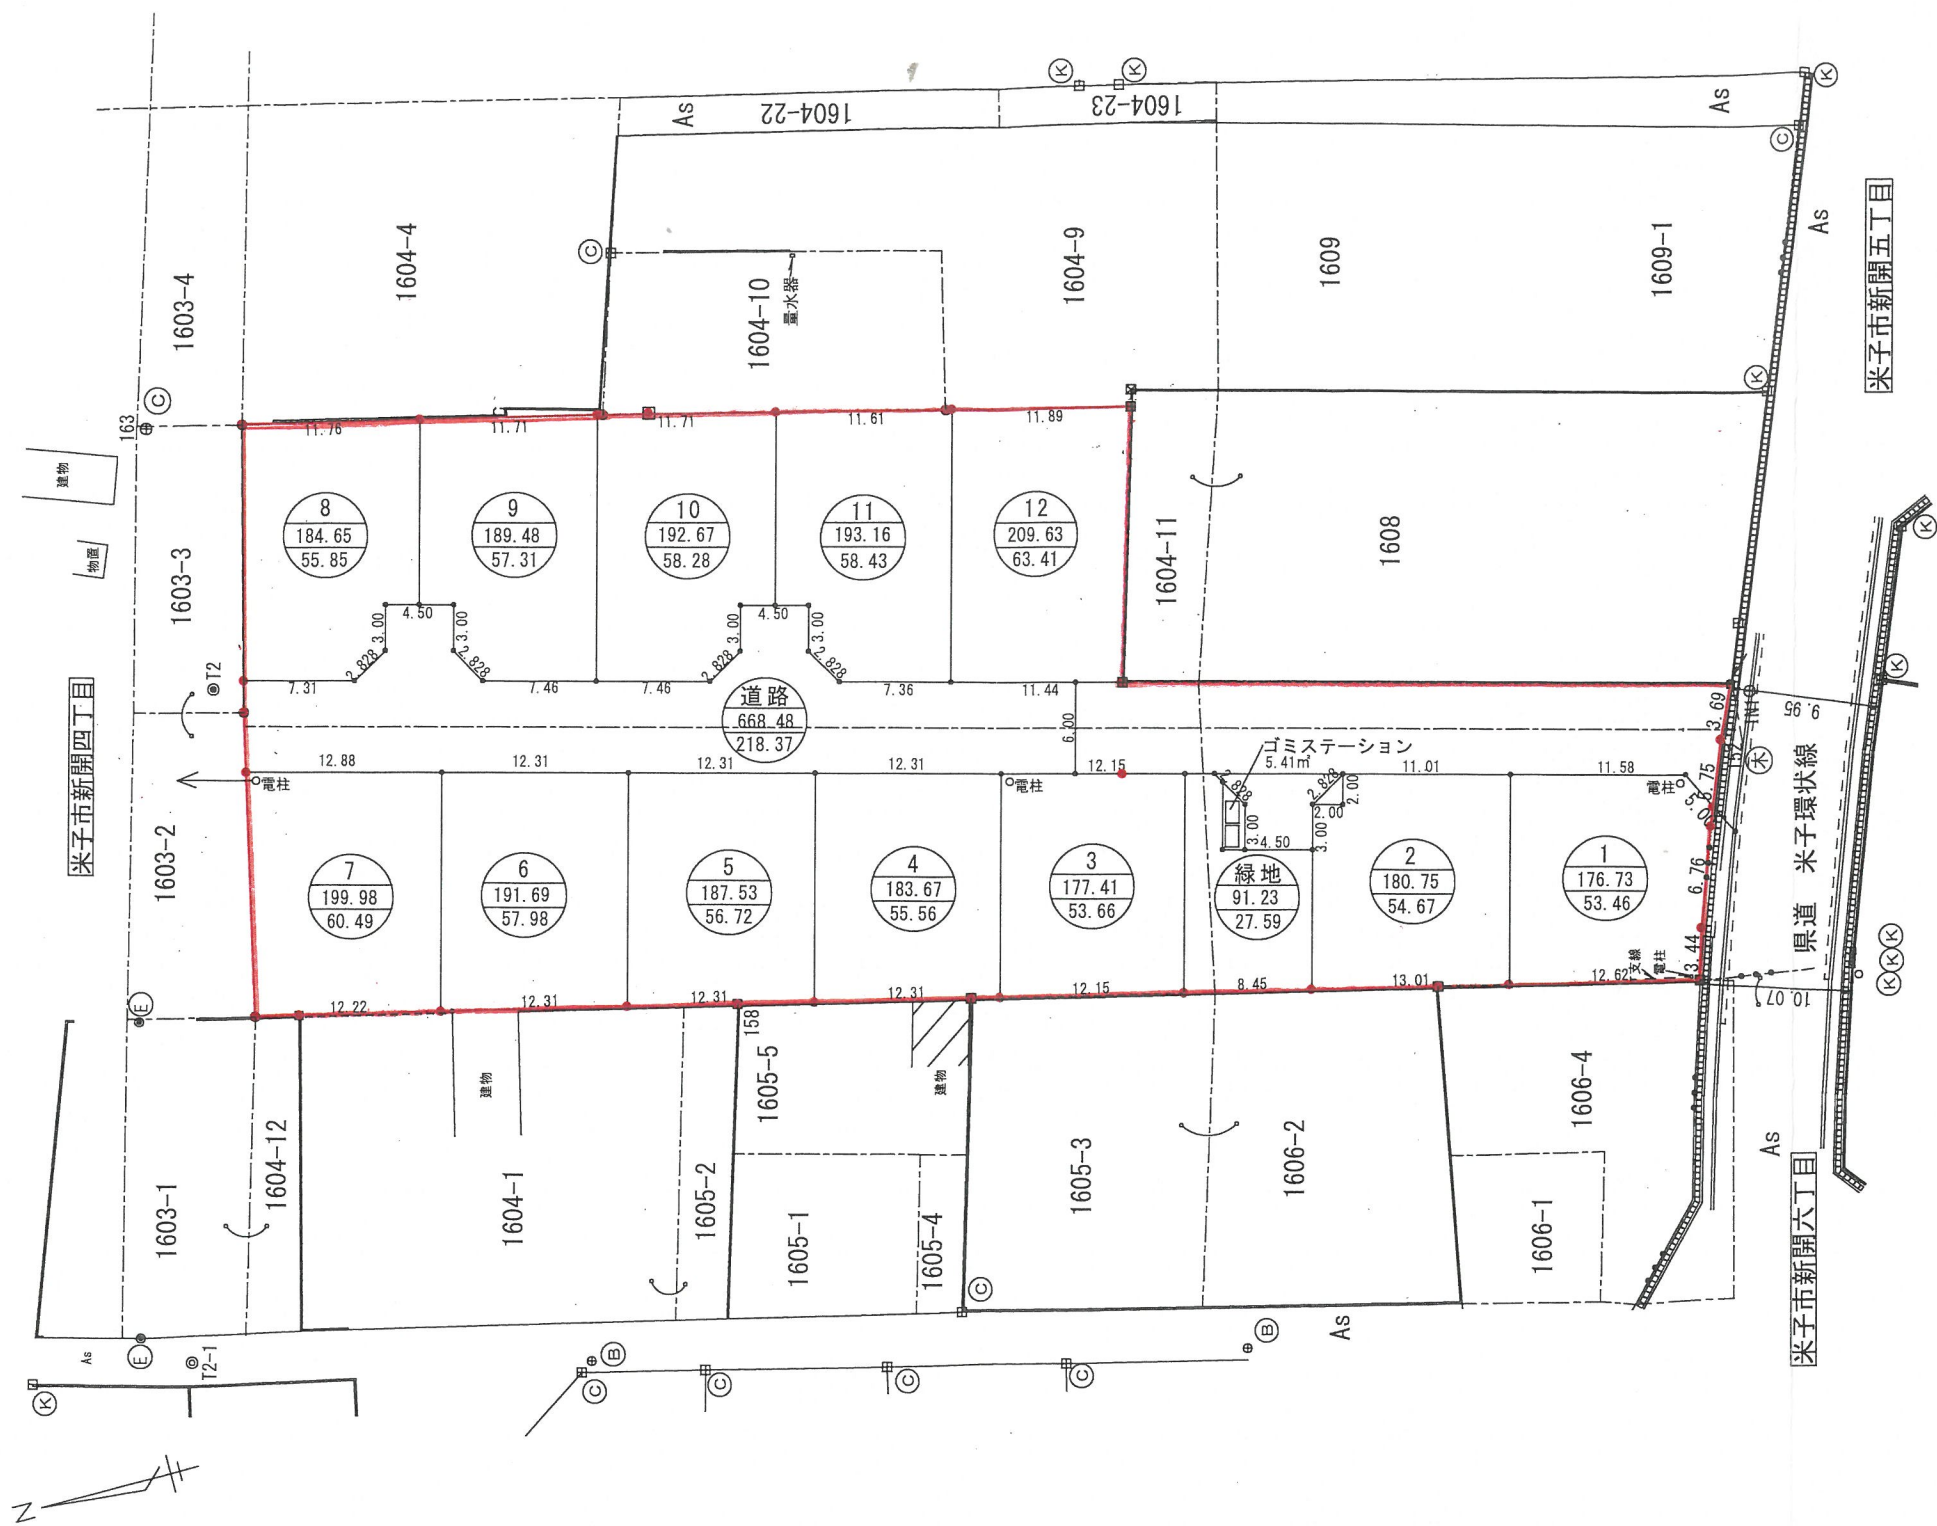

記事



株式会社 三浦建築企画設計

1級建築士事務所 鳥取県知事登録 第494号
1級建築士 登録番号 第99186号

三浦 四郎

工事名称 (仮称)新開4丁目いちふく横宅地分譲開発計画

図面名称 土地利用計画図

令和7年6月30日

縮尺 1/500

図番

—