

X=57900
Y=94600


X=57800

図名	土地利用計画図 S=1:500	1/2
----	--------------------	-----



Y=94600

米子市富益町

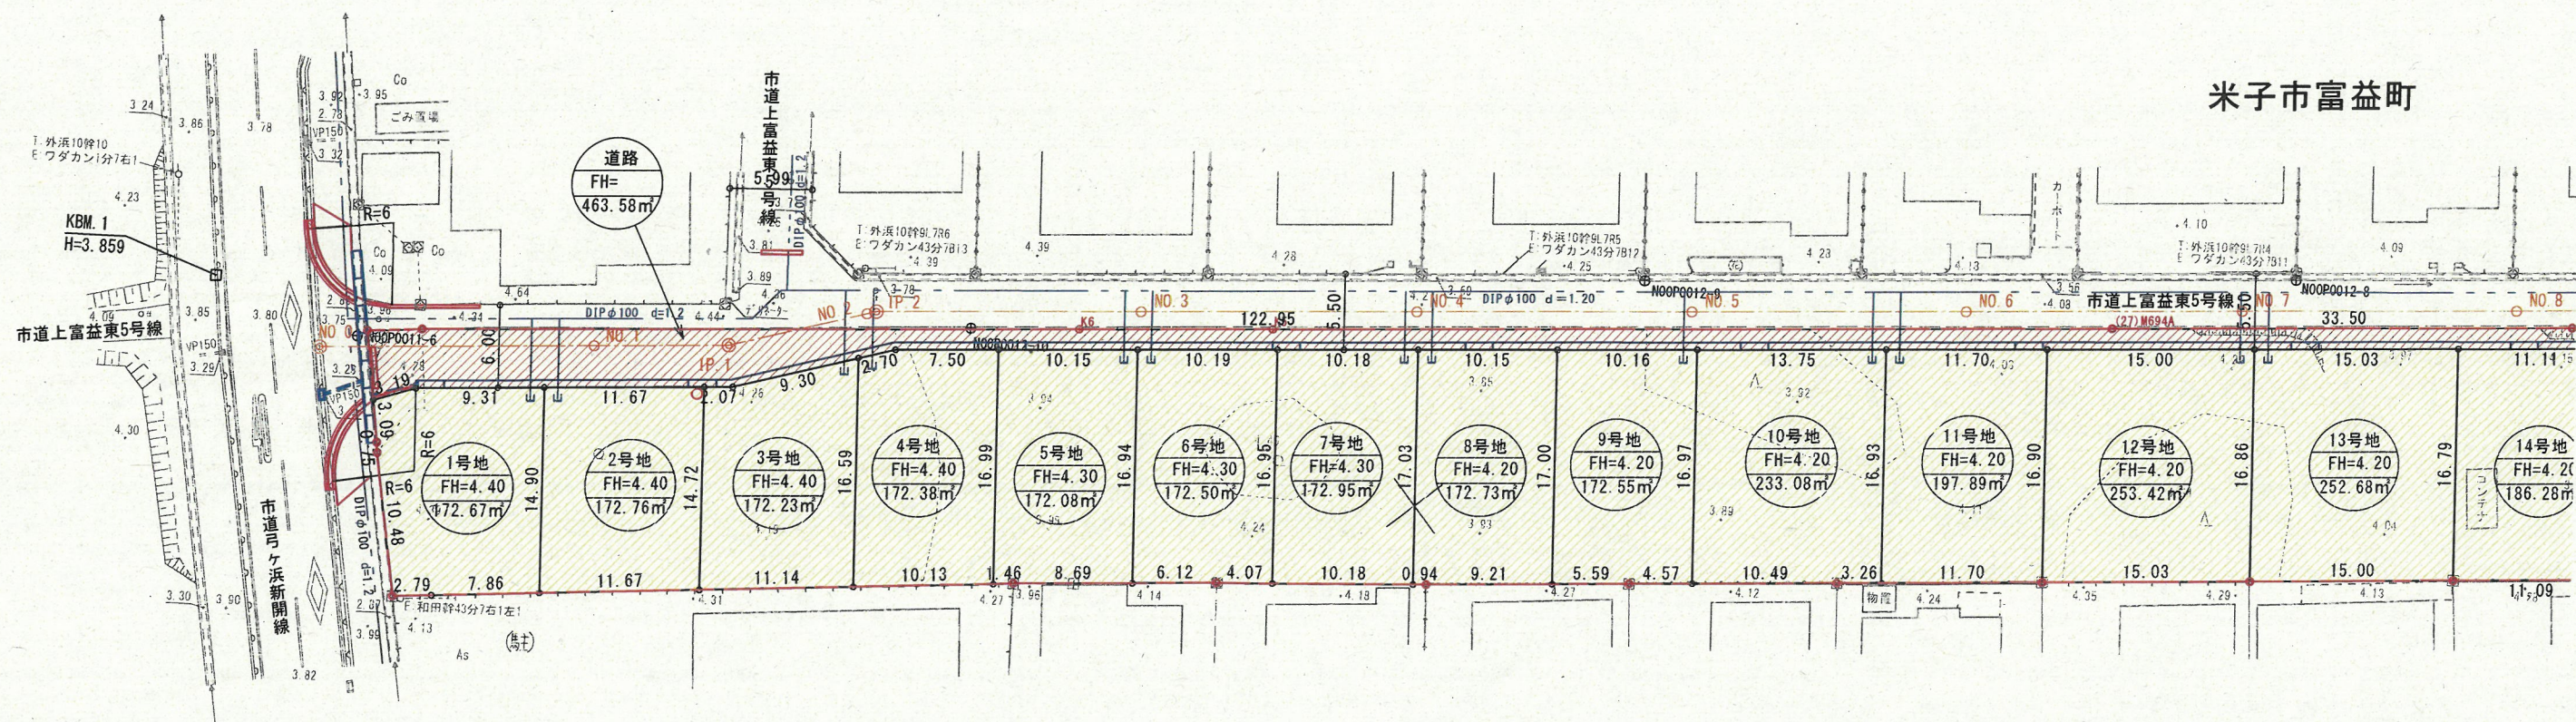


X=58000

X=58000

Y=94500

X=57900

米子市富益町

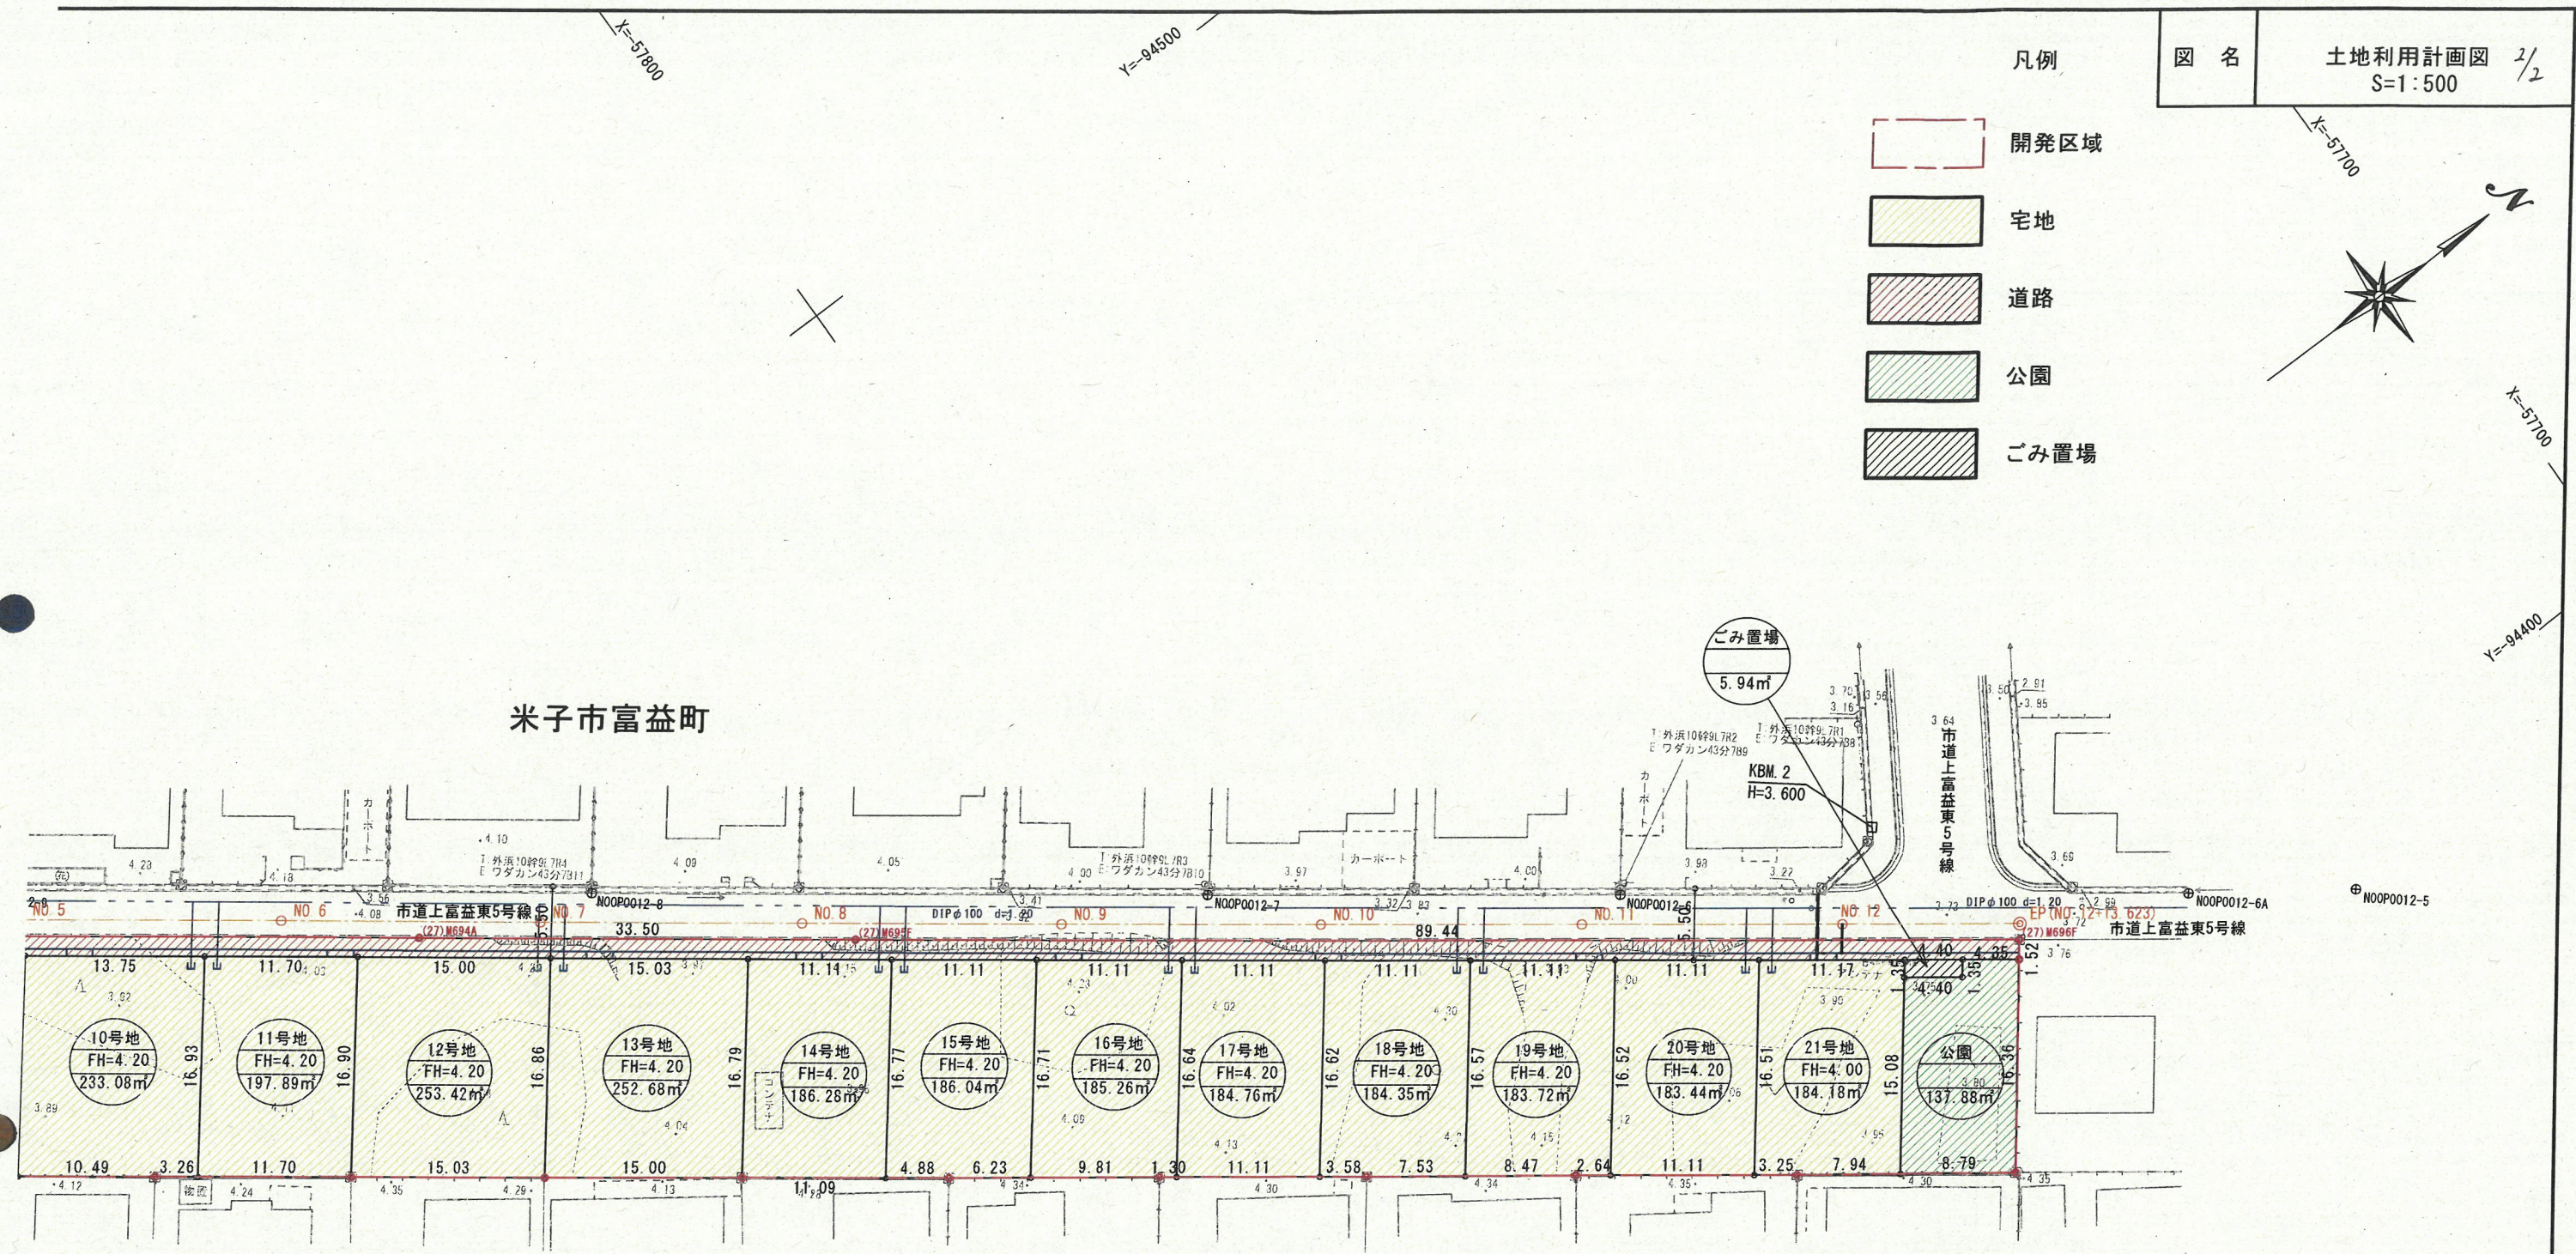

※アンテナ柱は除却予定

土地利用計画表			
種別	面積(m2)	比率	備考
宅地	3,967.95	86.72%	21区画
道路	463.58	10.14%	
公園	137.88	3.01%	
ごみ置場	5.94	0.13%	
開発区域	4,575.35	100.00%	

- 凡例
- 開発区域
 - 宅地
 - 道路
 - 公園
 - ごみ置場