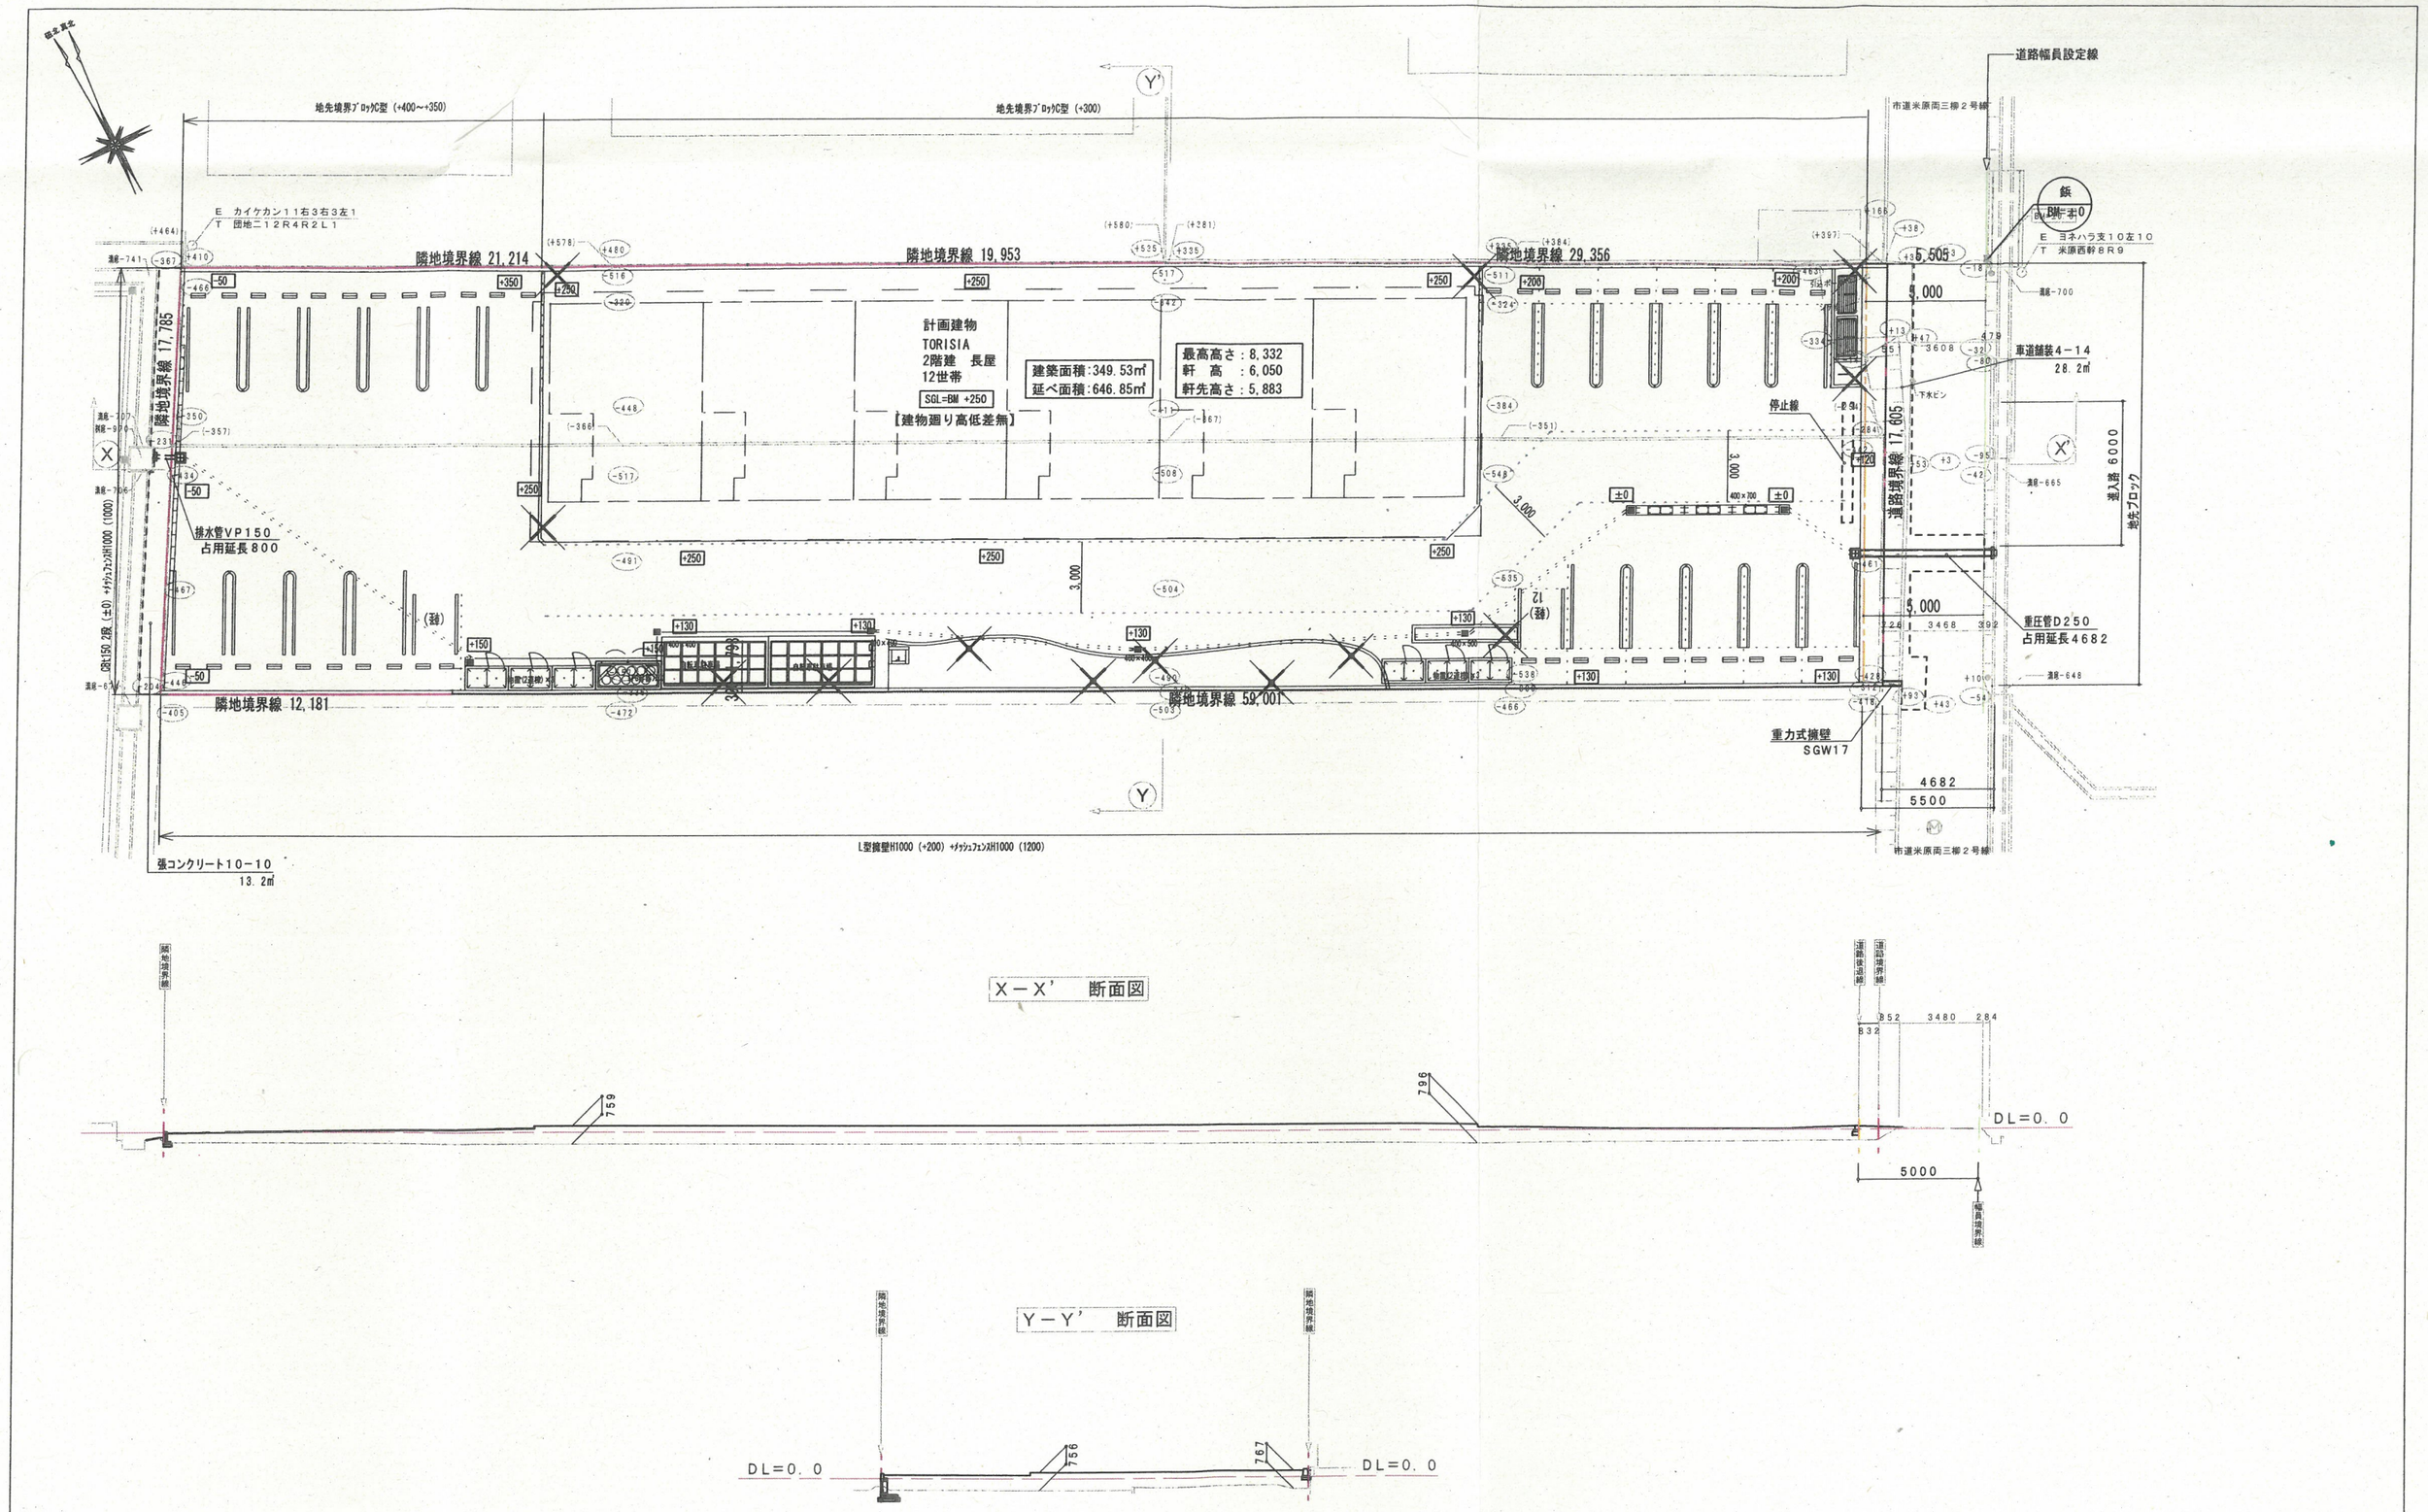

記事		大和ハウス工業株式会社 岡山支店集合住宅一級建築士事務所	承認 管理建築士	照査 江平	代表となる設計者 一級建築士 第320458号	工事名称	米子市米原八丁目D－ROOM新築工事
			その他の設計者 印	企画製図	生産製図 LC	図面名称	土地利用計画図・断面図

作成年月日 2026/01/03
縮尺 1/250
工事番号
図面番号