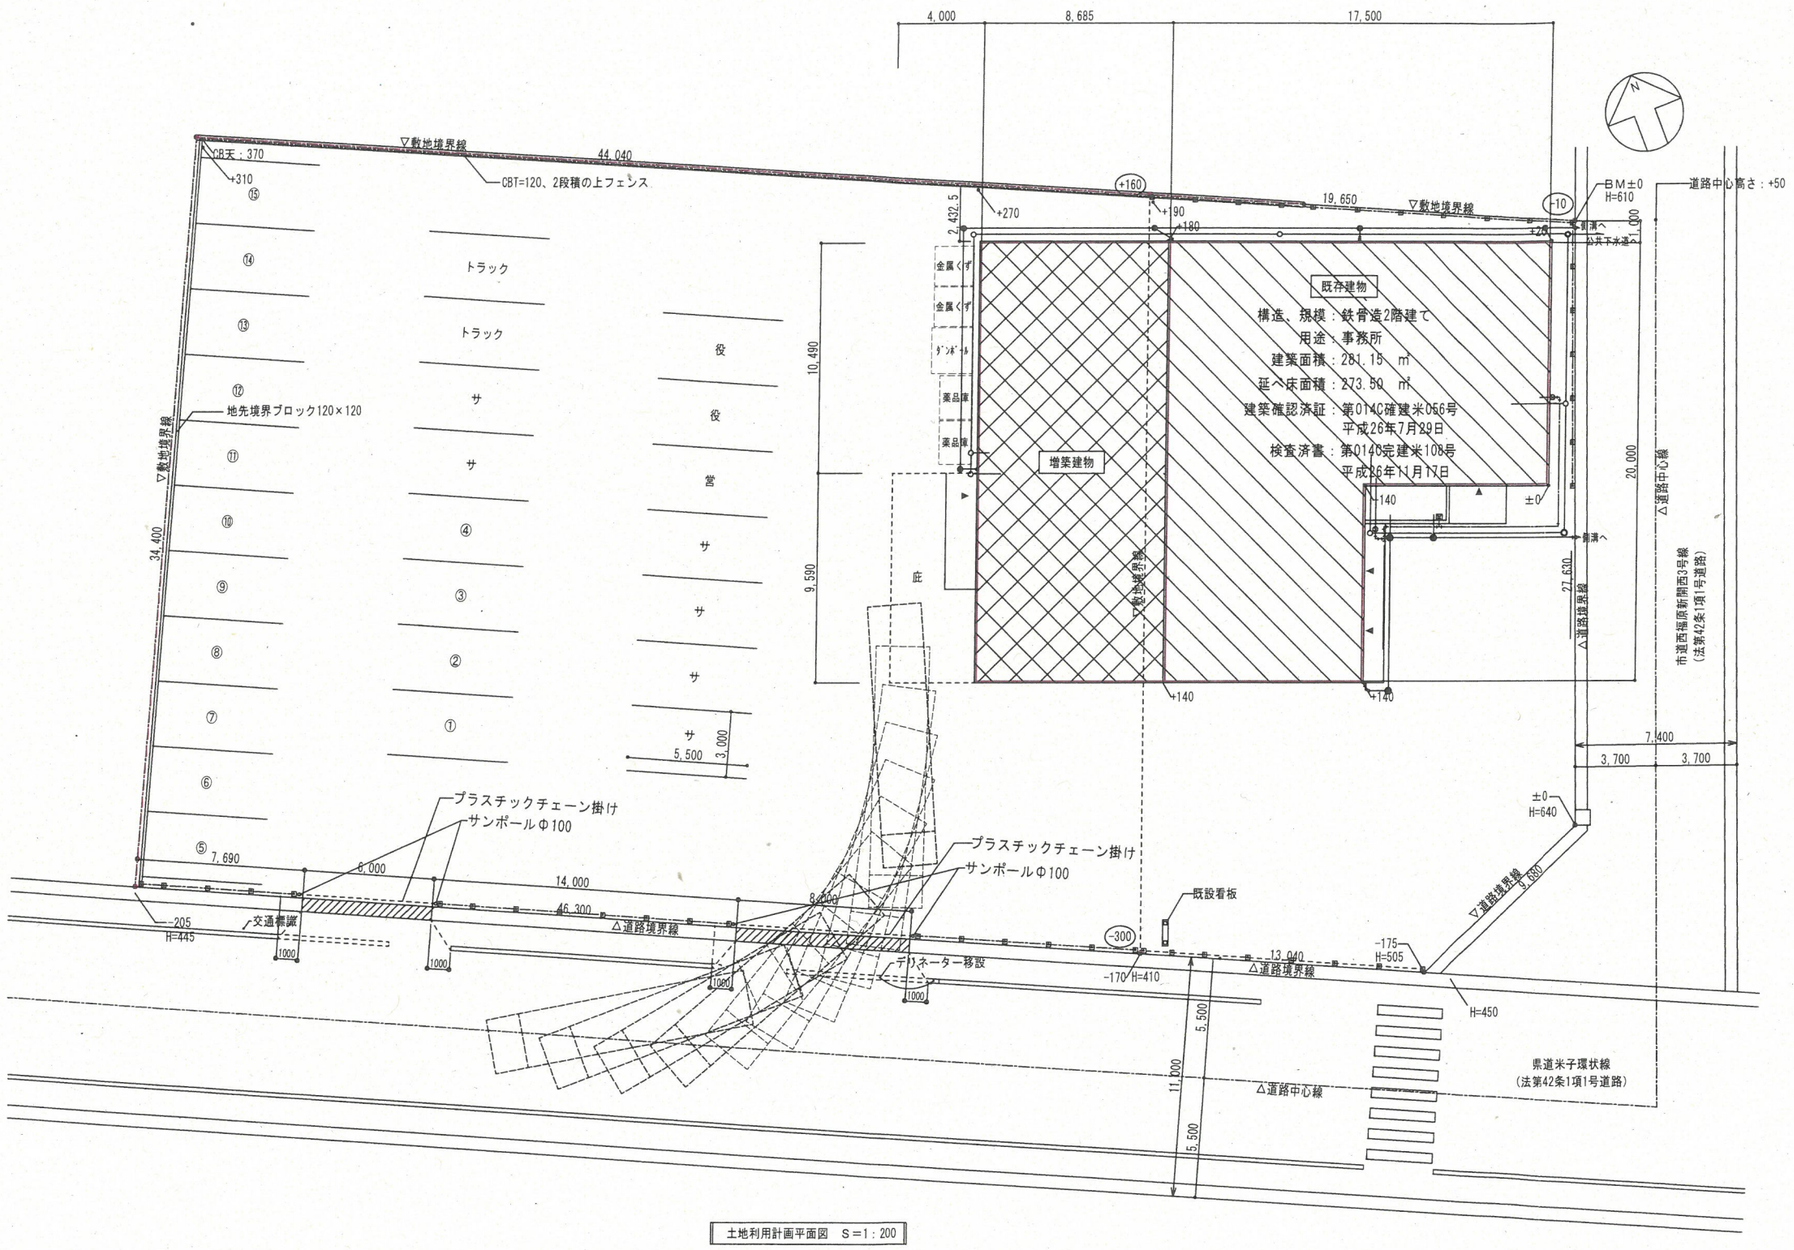

土地利用計画平面図　S＝1：200

TITLE	NAME	SCALE	DATE	CHECK			NO
三和商事株式会社米子支店社屋増築工事	配置図	1：100 (A1) 1：200 (A3)	R8.2	DRAWING		株式会社桑本建築設計事務所 一級建築士事務所　登録第05－355号　一級建築士登録第209680号　松山　久	A－＊