



皆生漁港平面図

施設案内図
S=1/2000 (A3)

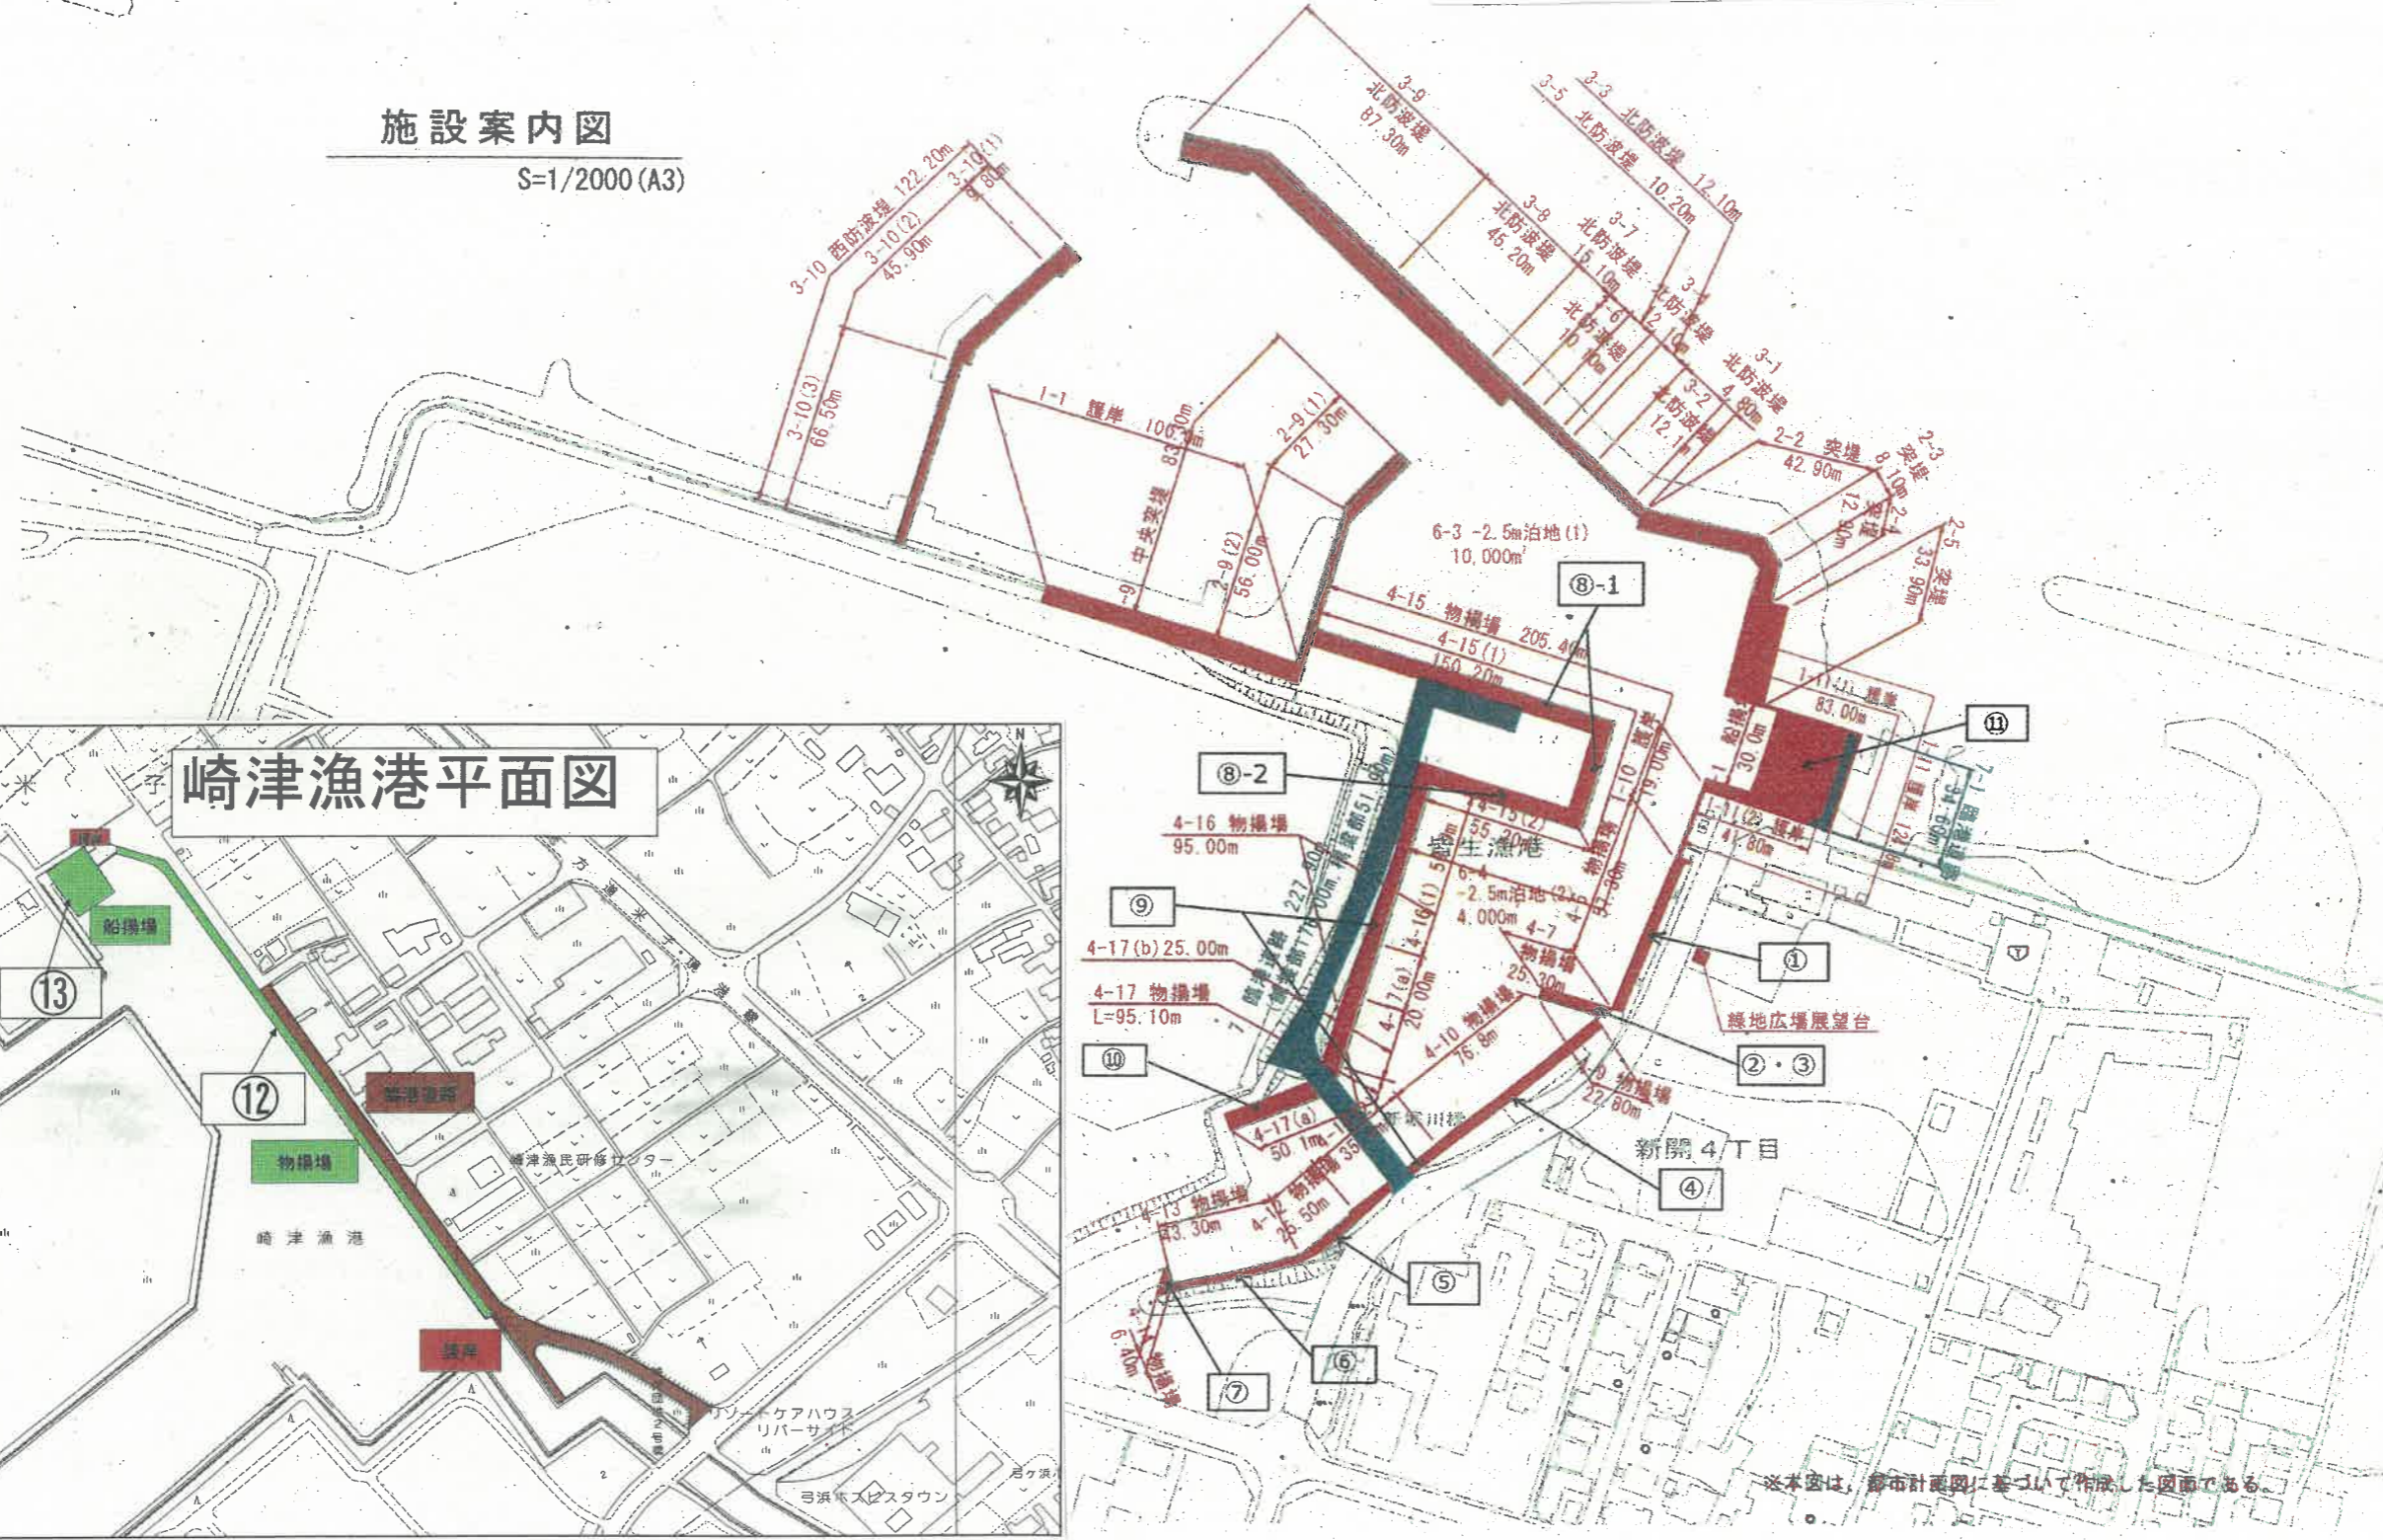

崎津漁港平面図

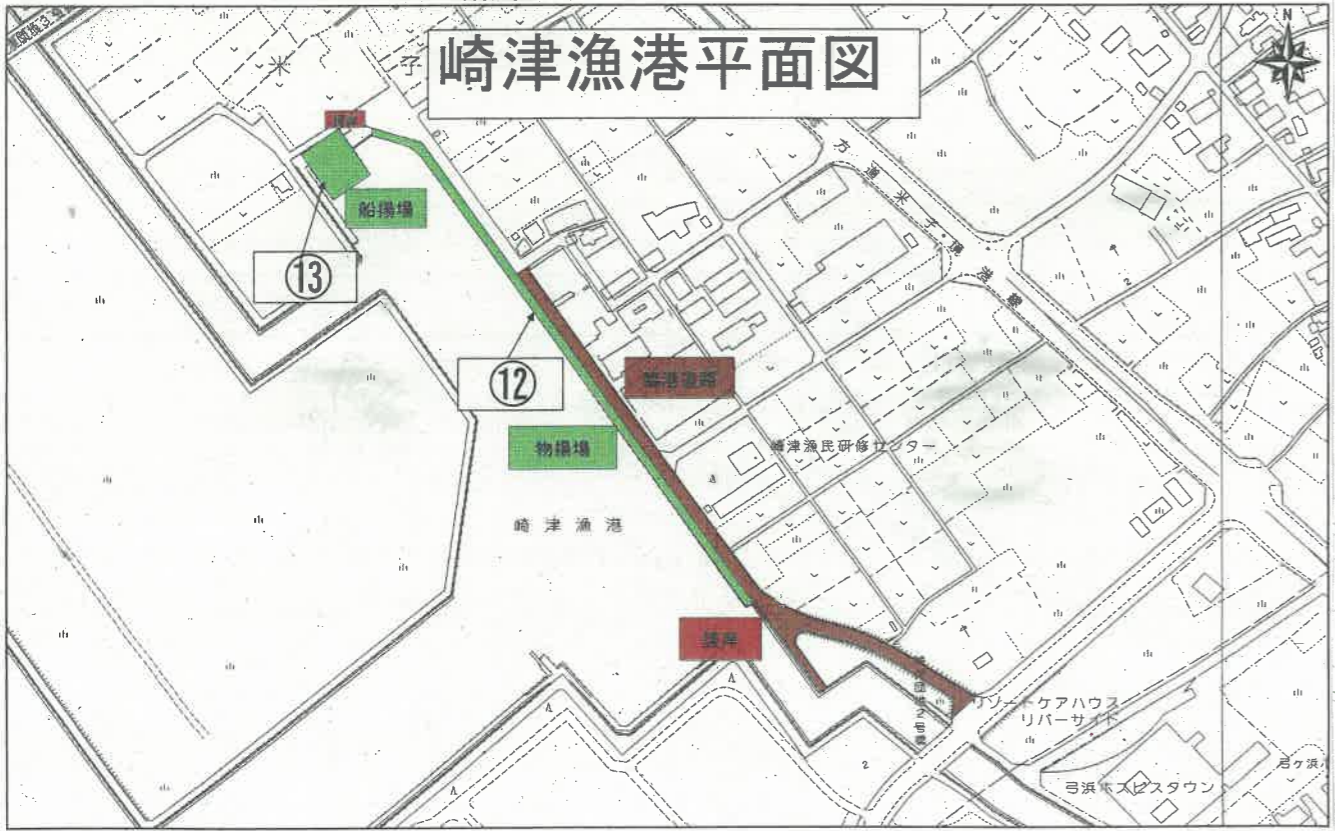

※本図は、都市計画図に基づいて作成した図面である。