

米子駅地区

米子元町郵便局

万能町駐車場  
万能町  
中国郵政郵便センター  
米子分室

米子郵便局

米子駅前  
パーキング

明治町

道楽町3丁目

新加茂ポンパ

日本交通米子営業所

末広町

弥生町

米子駅目久美町線 (W 16m)

米子市文化ホール

旧加茂川放水路

日本郵便  
米子営業所

就將小学校


末広橋

目久美町  
目久美公民館

西日本  
米子健康増進センター

目久美町  
目久美公民館

素土手

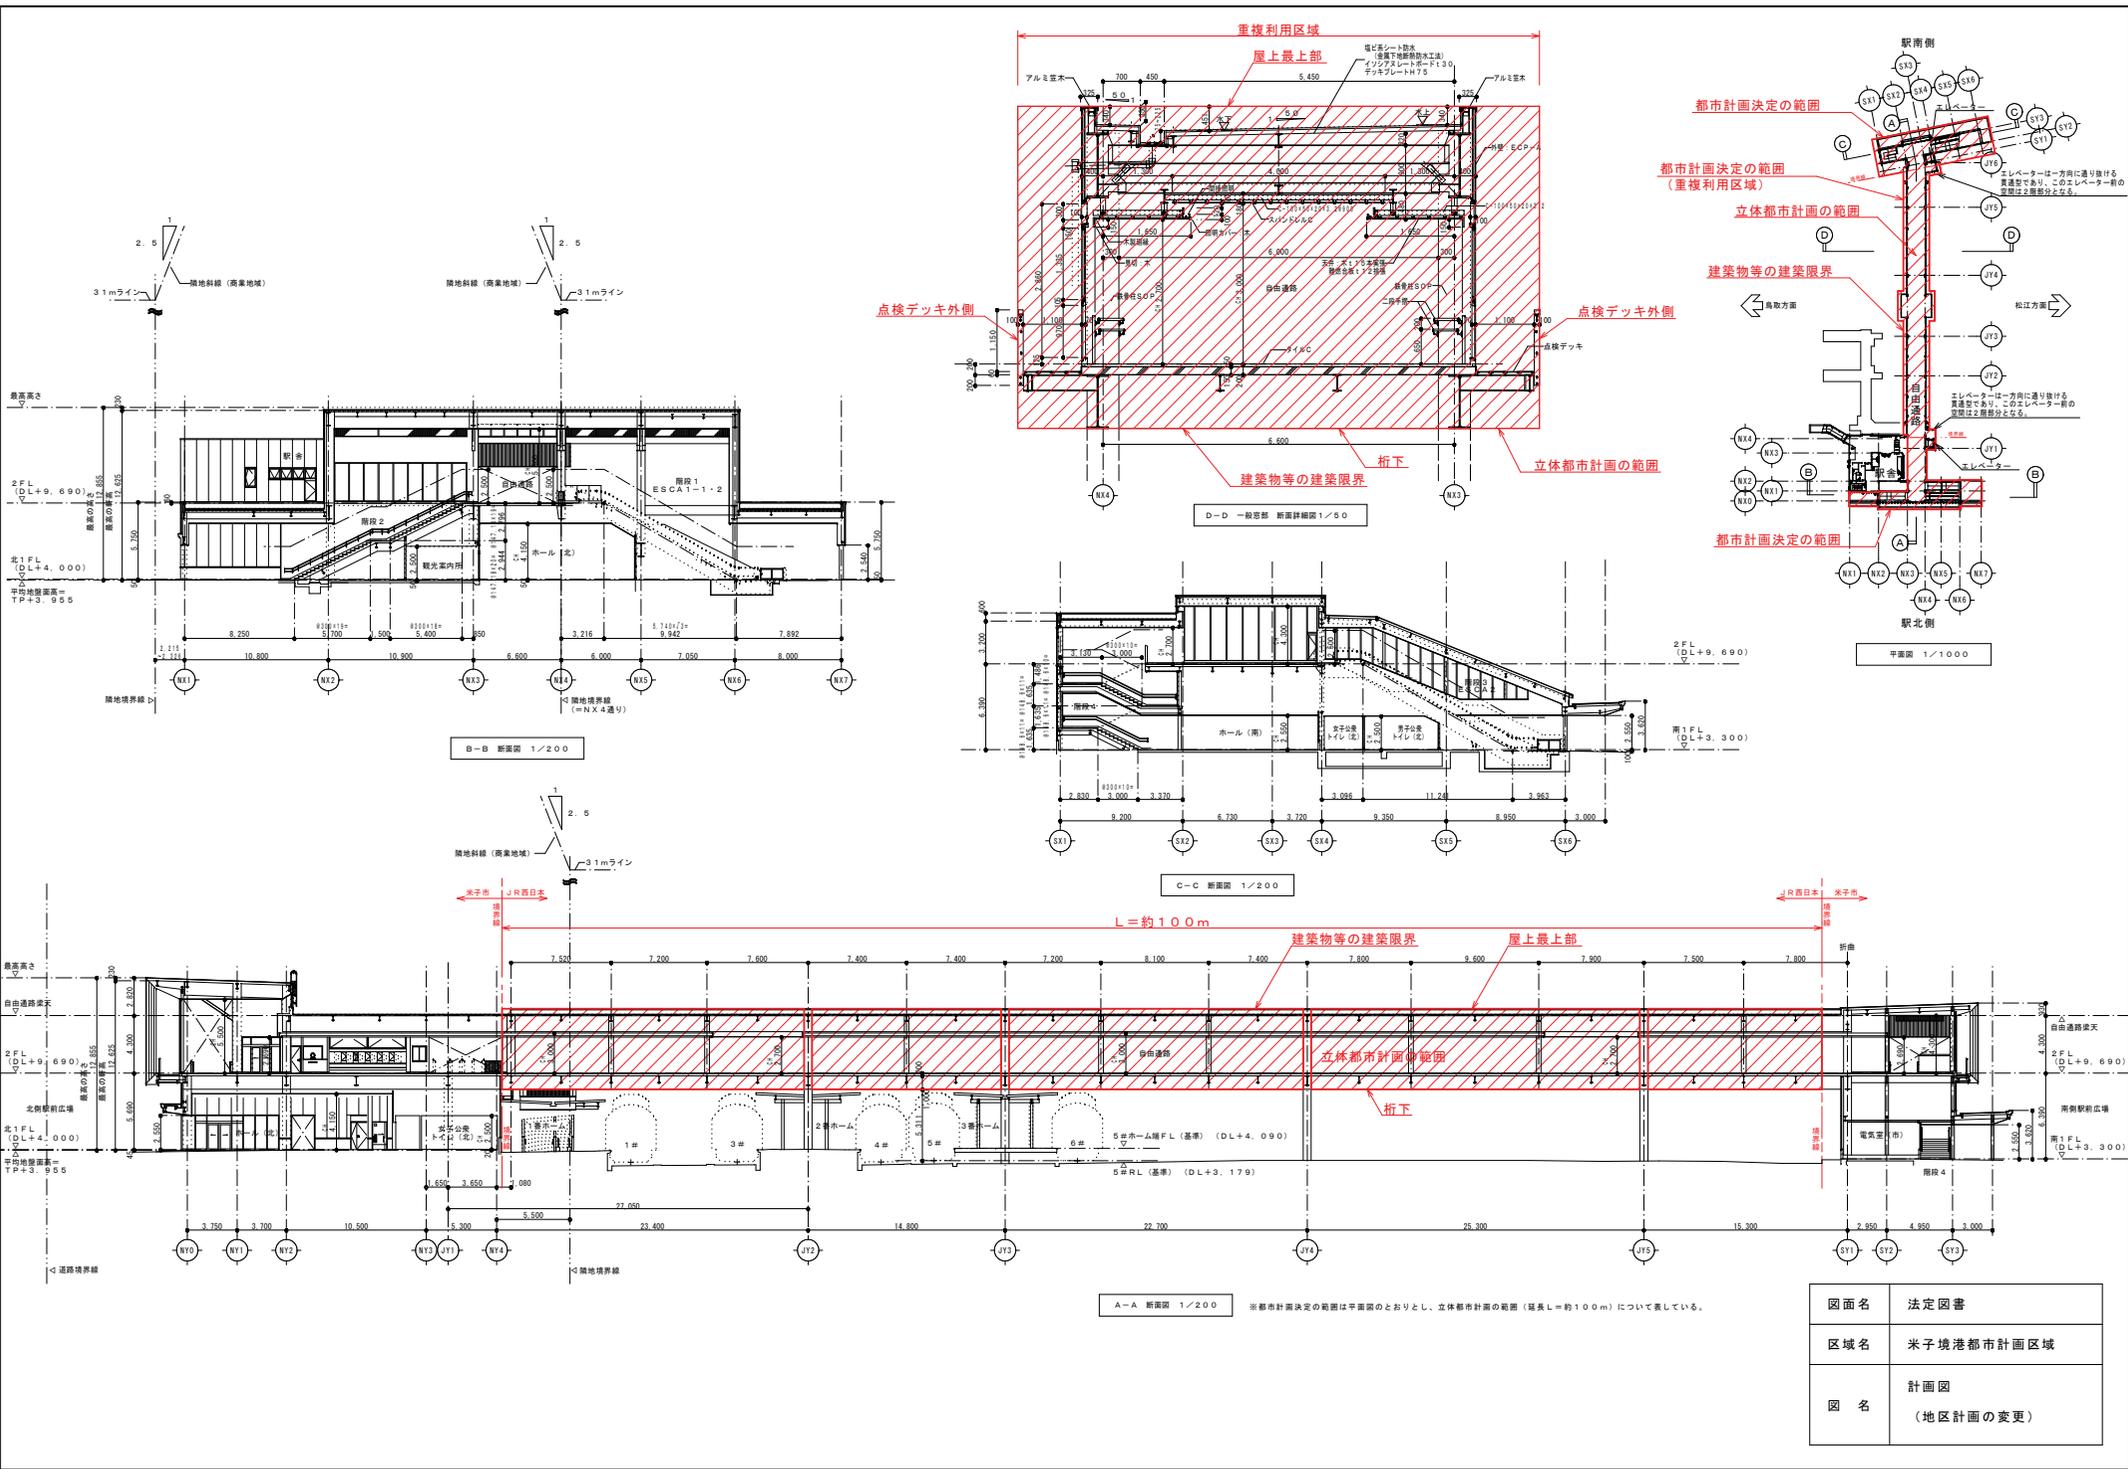

B-B 断面図 1/200

D-D 一般部 断面詳細図 1/50

C-C 断面図 1/200

A-A 断面図 1/200

※都市計画決定の範囲は平面図のとおりとし、立体都市計画の範囲（延長L=約100m）について表している。

図面名	法定図書
区域名	米子境港都市計画区域
図名	計画図 (地区計画の変更)