


位置図

縮尺1,000分の1

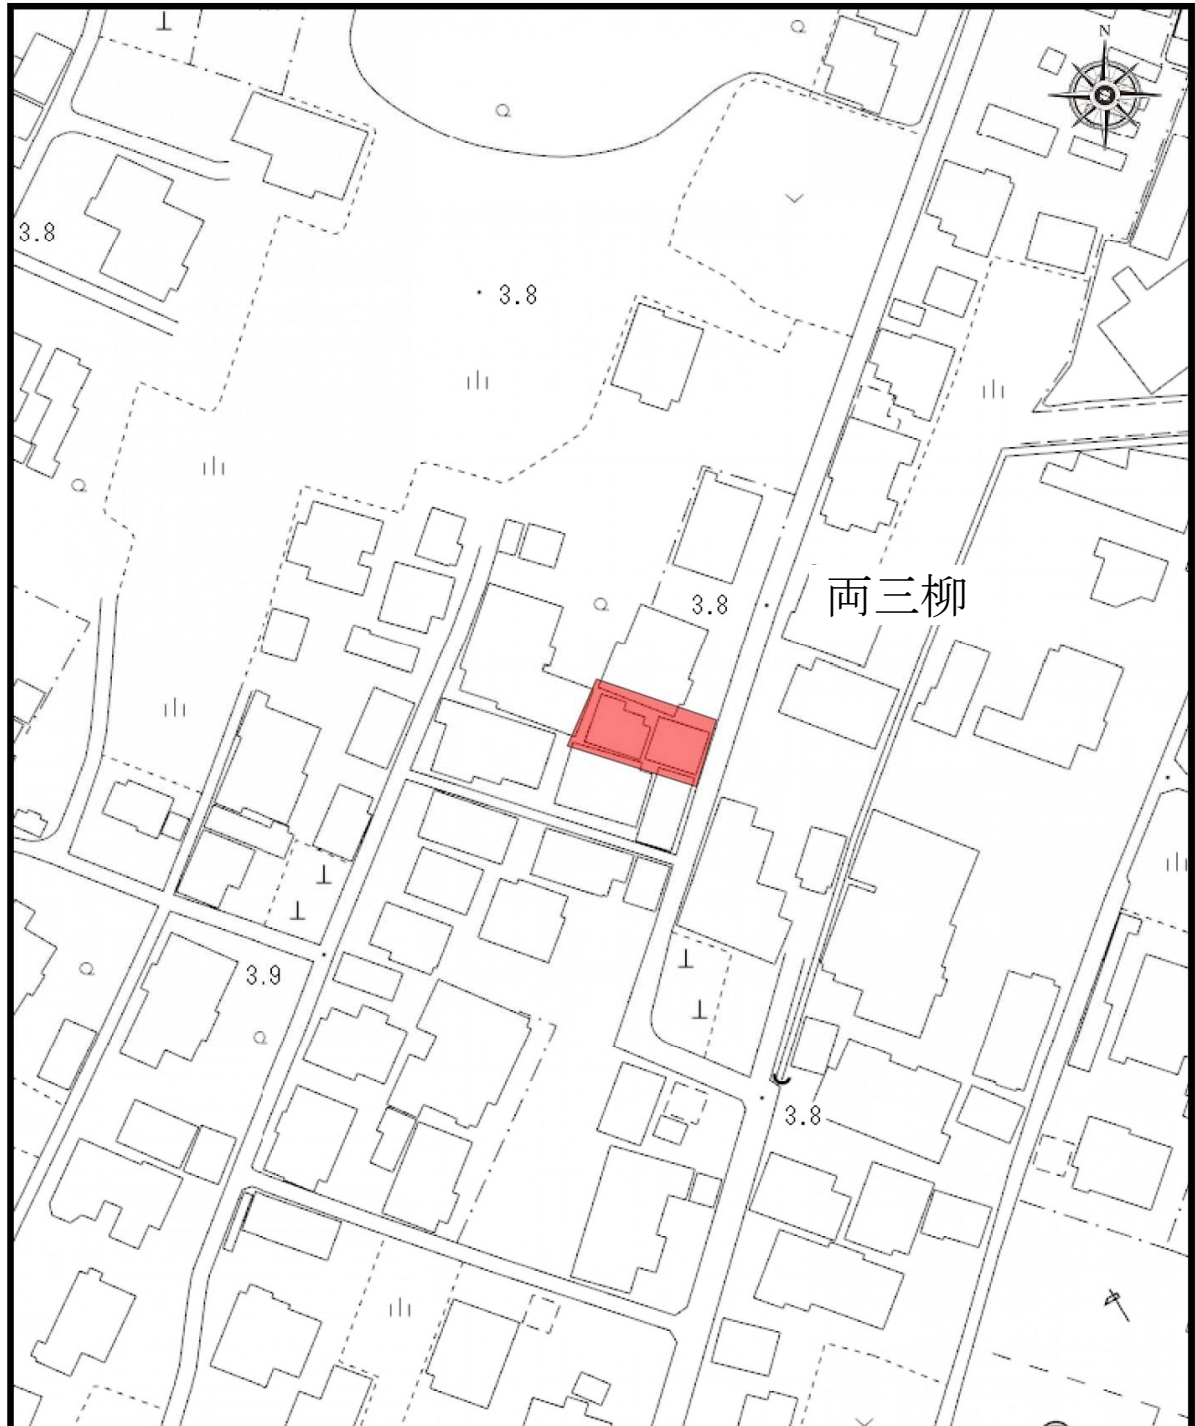

凡 例	
	供用除外区域

工事名 両三柳枝線その99工事