


位置図

縮尺1,000分の1

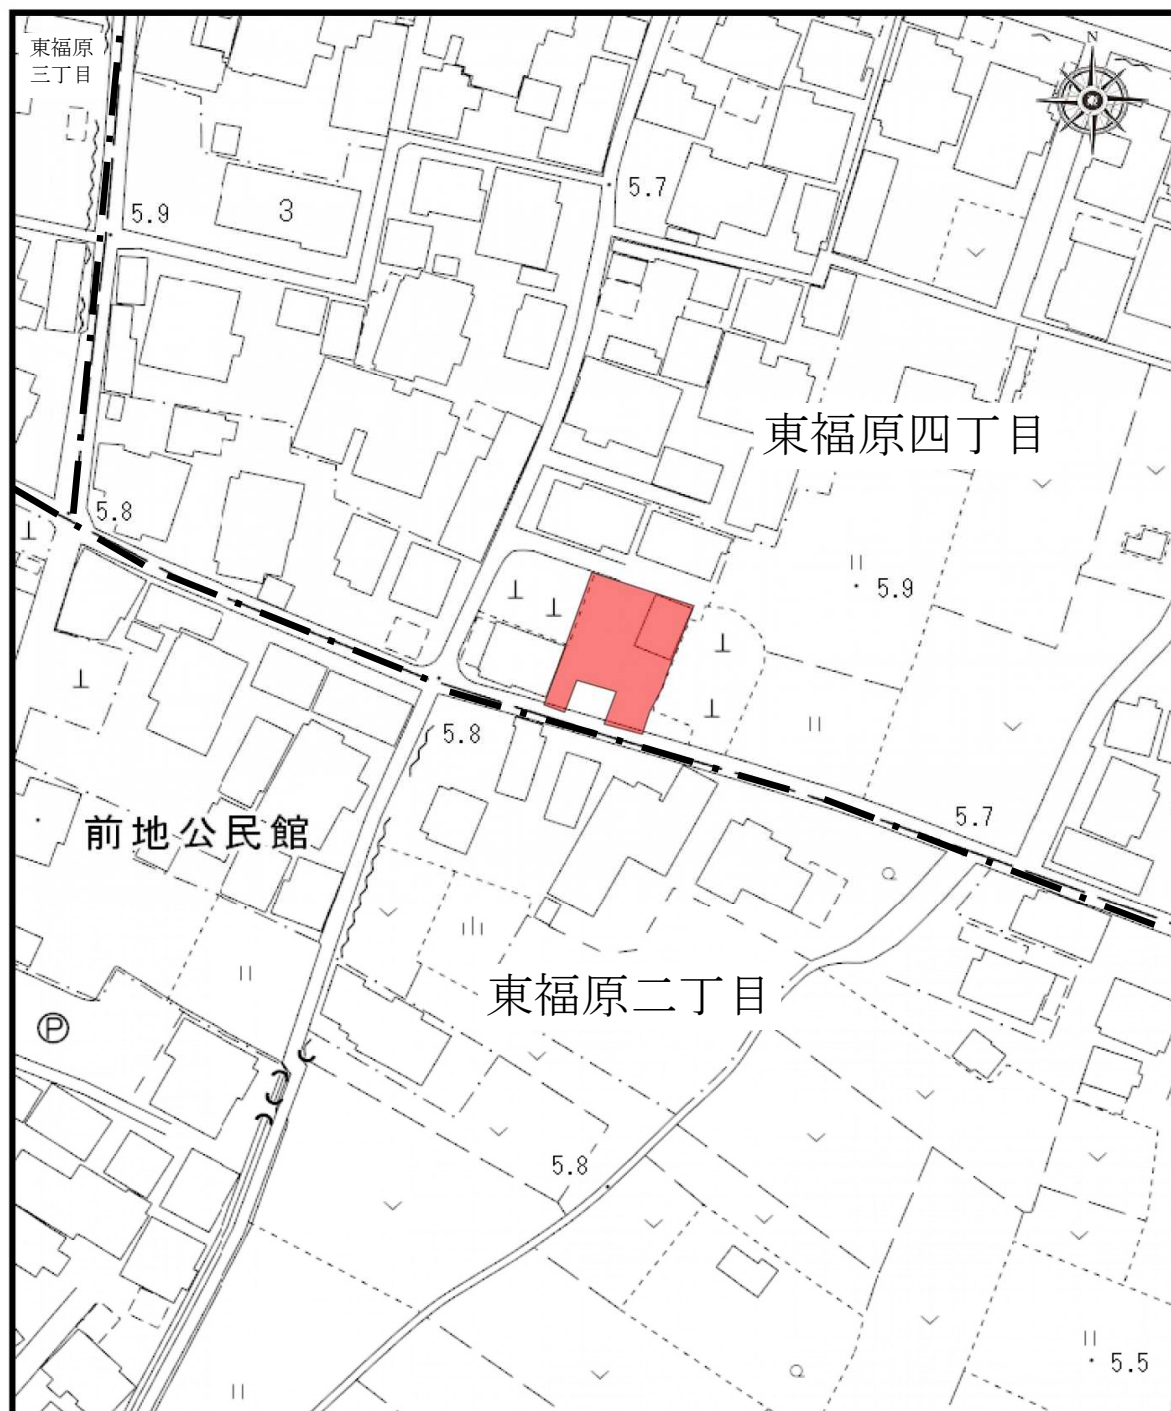

凡 例	
	供用除外区域
	町 区 界

工事名 東福原四丁目地内