



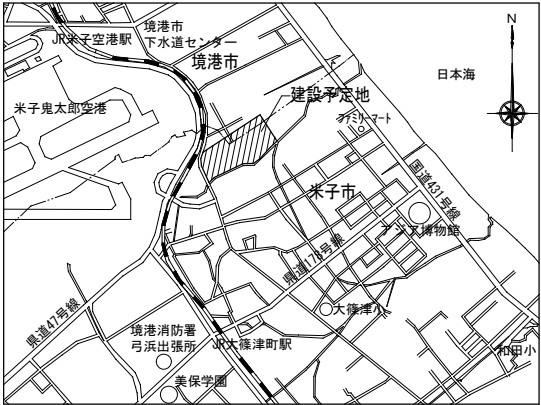

附近見取図

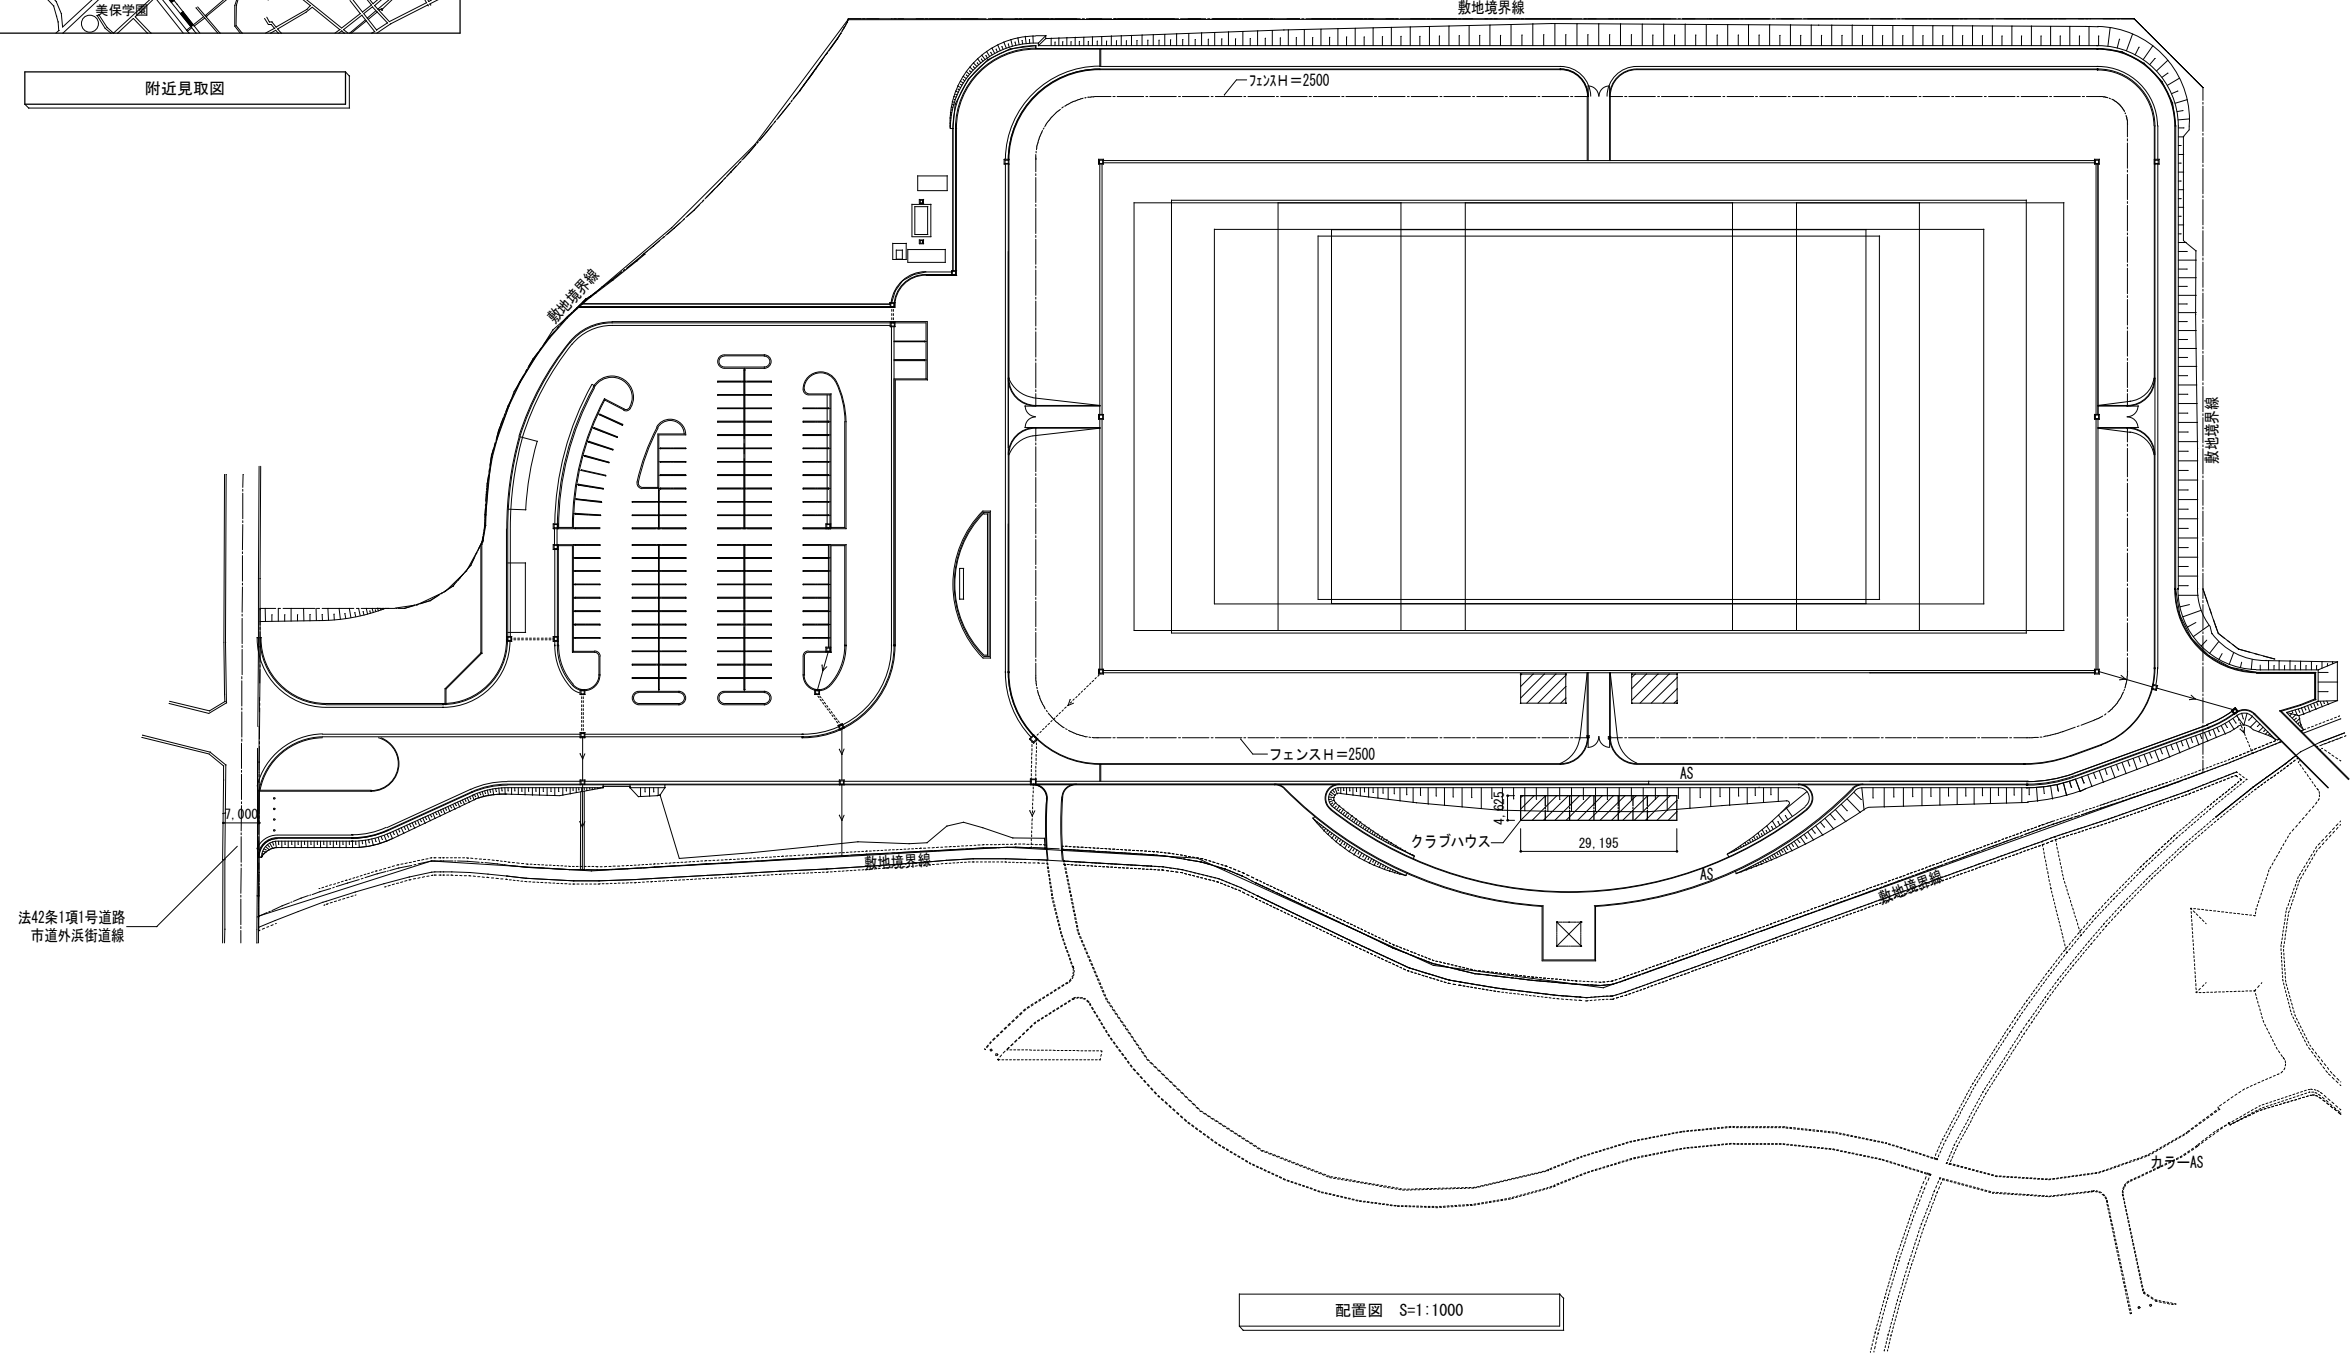

配置図 S=1:1000



	弓浜コミュニティ広場第一多目的広場照明設備設置工事	図 番	E — 03
	配置図、附近見取図	月 日	2023年 8月 日
		縮 尺	S=1:1000 (A2)

