
位 置 図

縮尺２，５００分の１

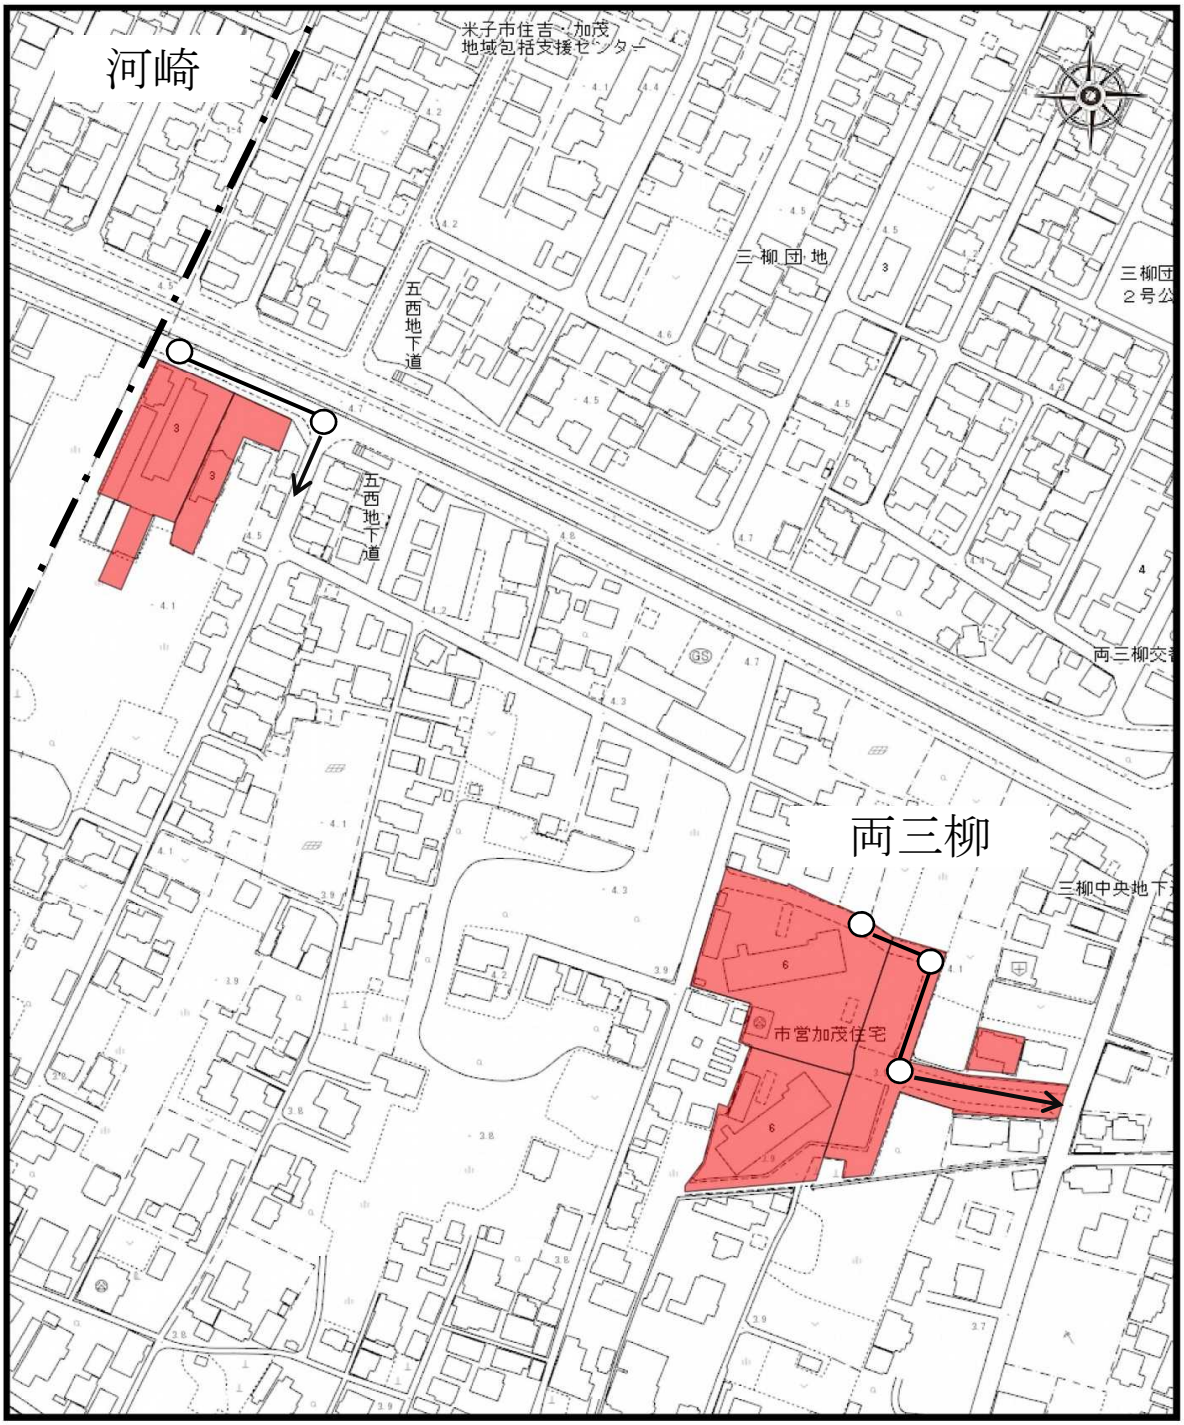

凡　　例	
	供用開始区域
	供用開始排水施設
	町　区　界

両三柳枝線その107工事