



位置図 S=1:10000

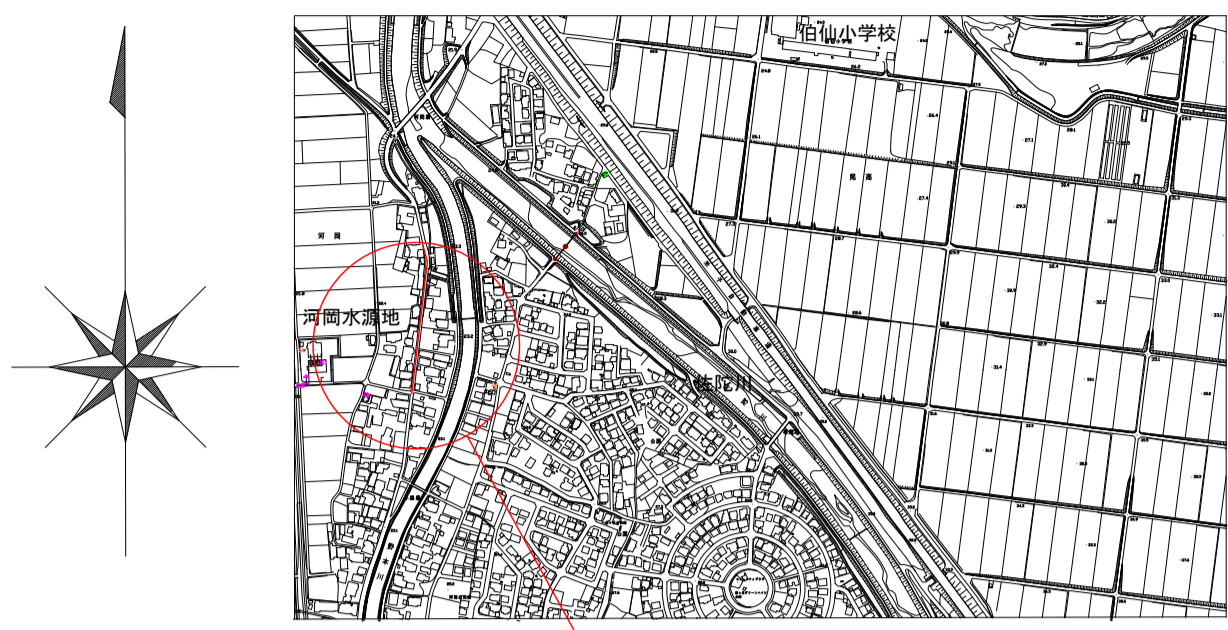

工事場所

詳細図 S=1:100


舗装復旧構成図 S=1:10

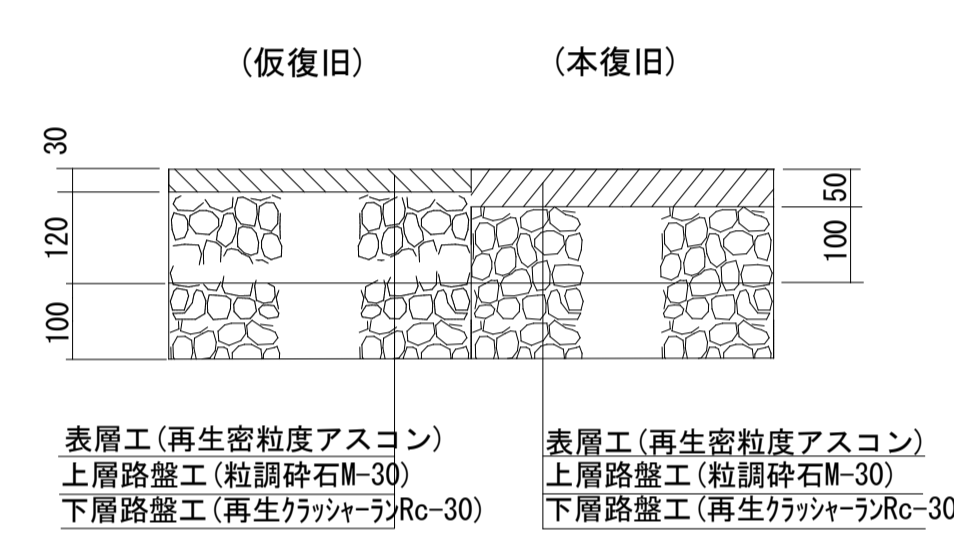


真砂土入替
本復旧は米子市施工

配水管布設管工 兼HPPE φ75 L=180m (L=180.9m)
消火栓移設工事 (新) φ75 2基 (H=1254・1400)
給水管切替工事 φ75×φ20 12か所
鎮鉄管処分 1式


断面図 S=1:50

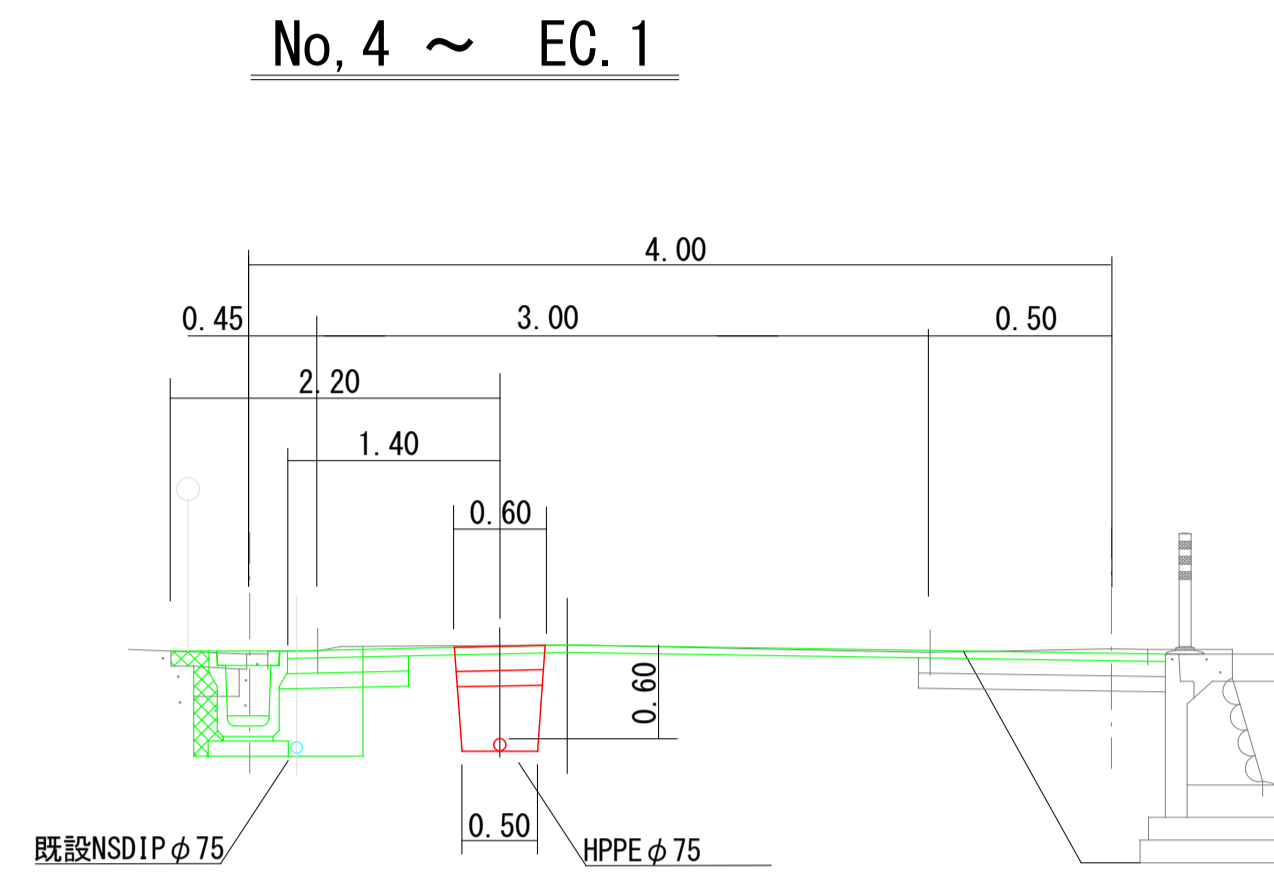

横断水路付近

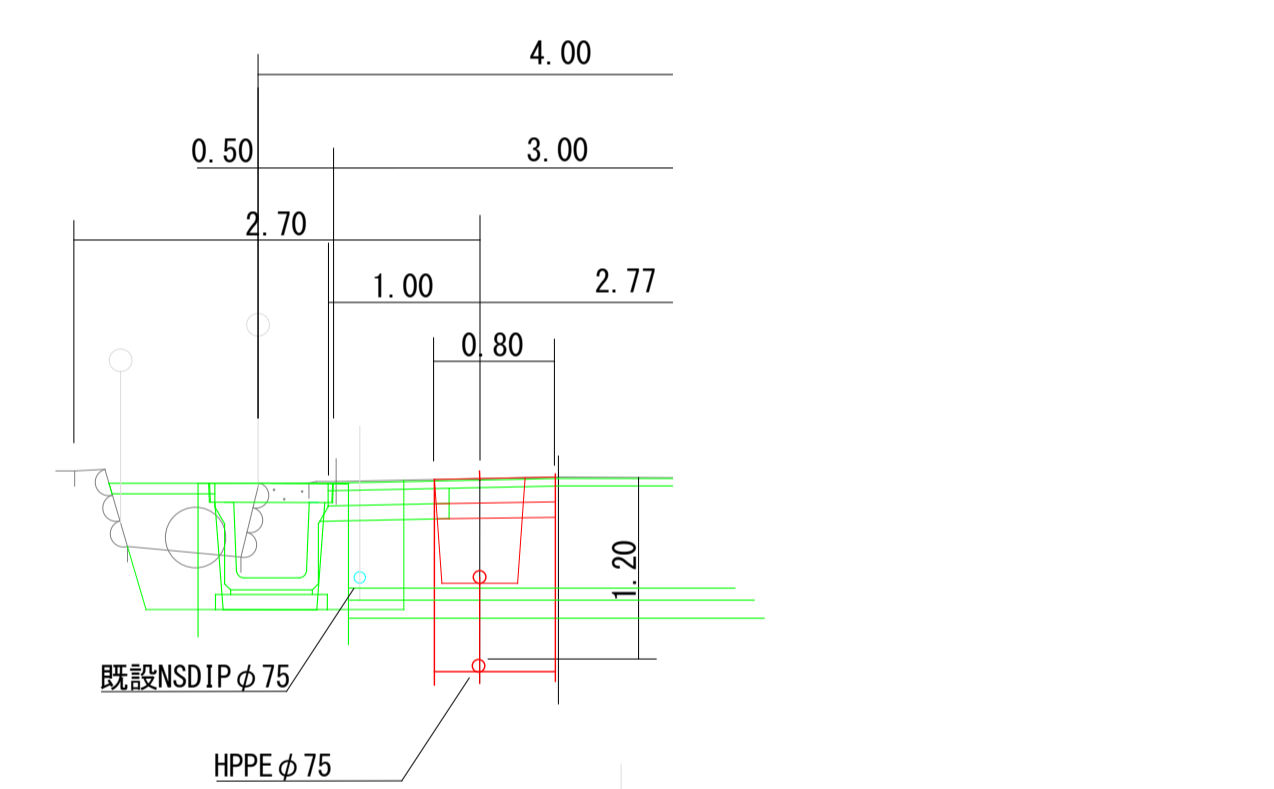

No. 9 ~ No. 7

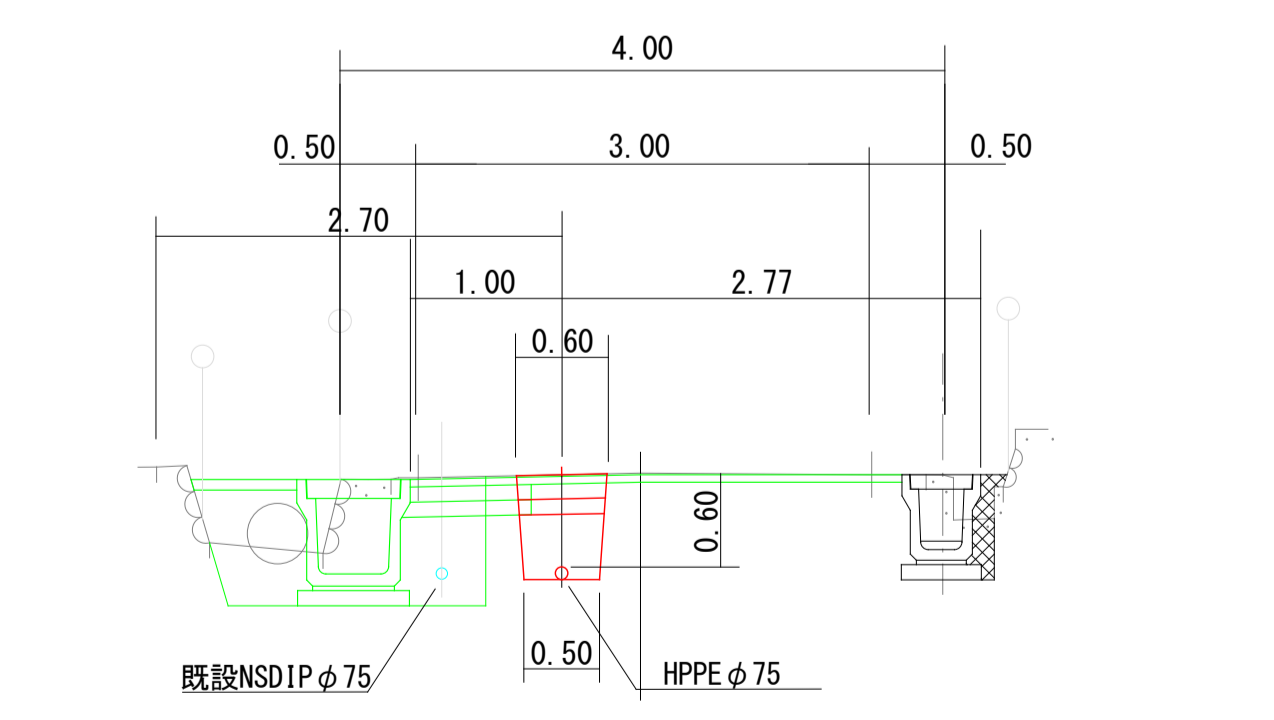

工事名	市道尾高河岡線改良 (その2) に伴う に伴う配水管布設管工		
縮尺	図示	整理番号	
図面番号	1/1	整理番号	
設計年月日	令和6年4月	日	
完成年月日	令和 年 月 日		
米子市水道局 施設課			

