平　面　図　　S=1:500

離脱防止金具取付工事　TDIPφ150　18か所

配水管切廻し工事　KDIPφ150　3か所　（7.3m、7.3m、7.3m）

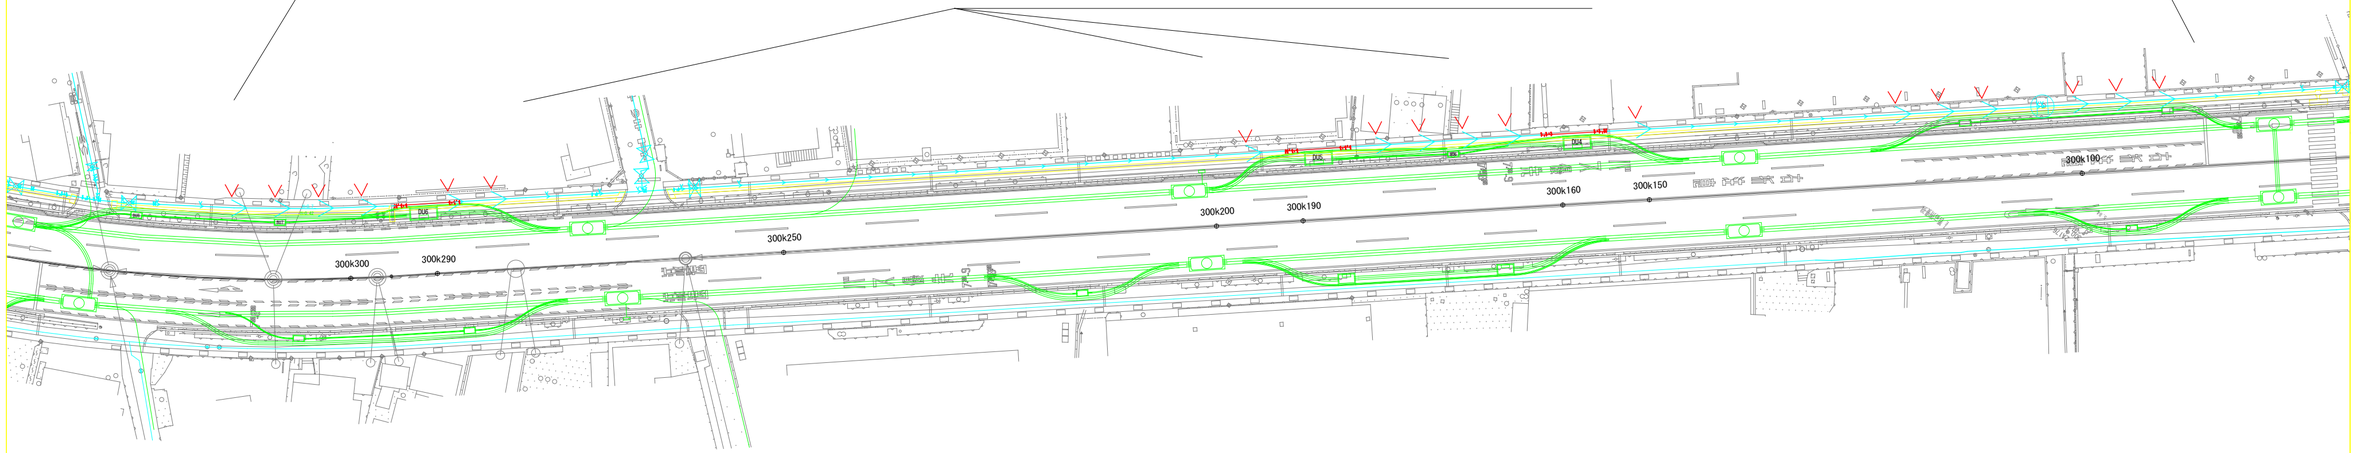

切　廻　し　詳　細　図　　S=1:100

配水管切廻し工事　KDIPφ150

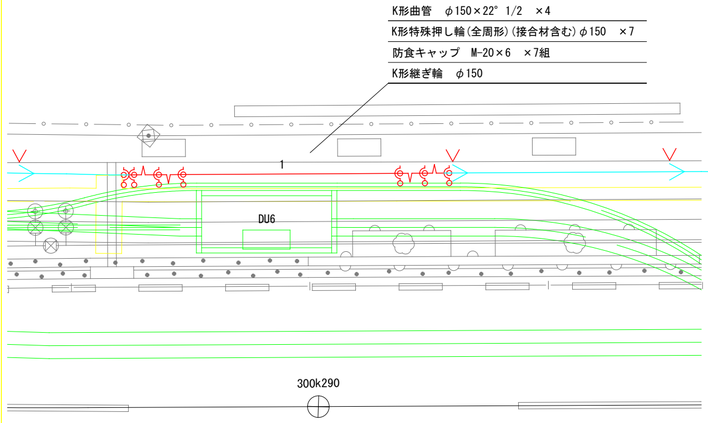

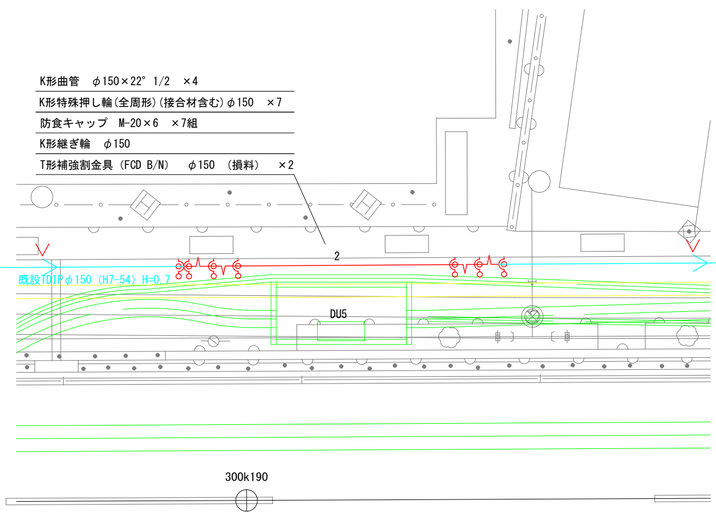

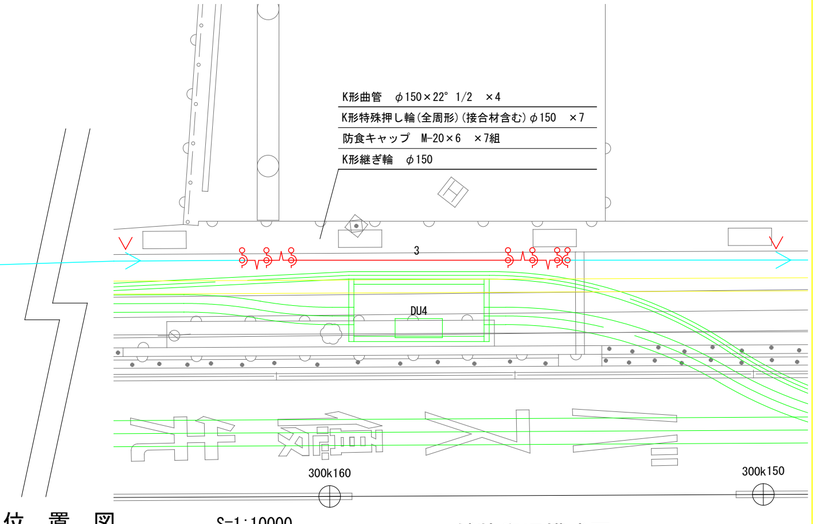

切廻し標準断面図　　S=1:50

配水管切廻し工事　KDIPφ150　3か所
(300k160　300k190　300k290　付近)

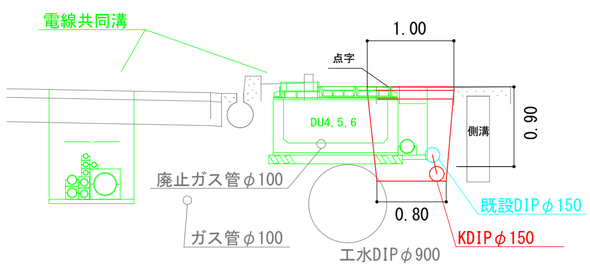

離脱防止金具標準断面図　　S=1:50

離脱防止金具取付工事　TDIPφ150　18か所

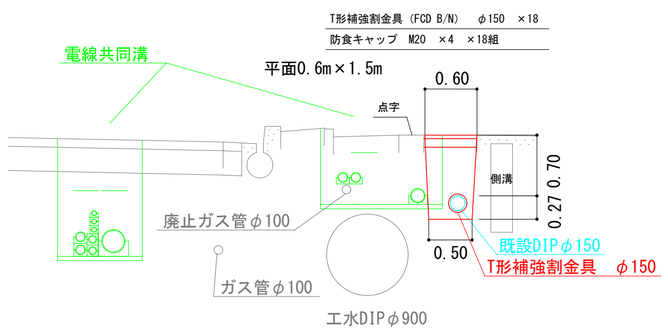

位　置　図　　S=1:10000

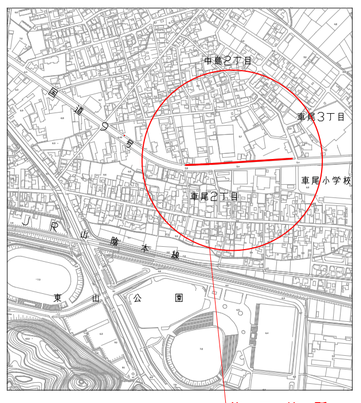

舗装復旧構成図　　S=1:20

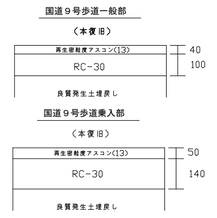

工事名	令和5年度国道9号米子地区電線共同溝 に伴う配水管切廻し工事
縮　尺	図　示
図面番号	1/1　　整理番号　R6-4
設計年月日	令和　6　年　3　月　日
完成年月日	令和　　年　　月　日
米子市水道局施設課	