


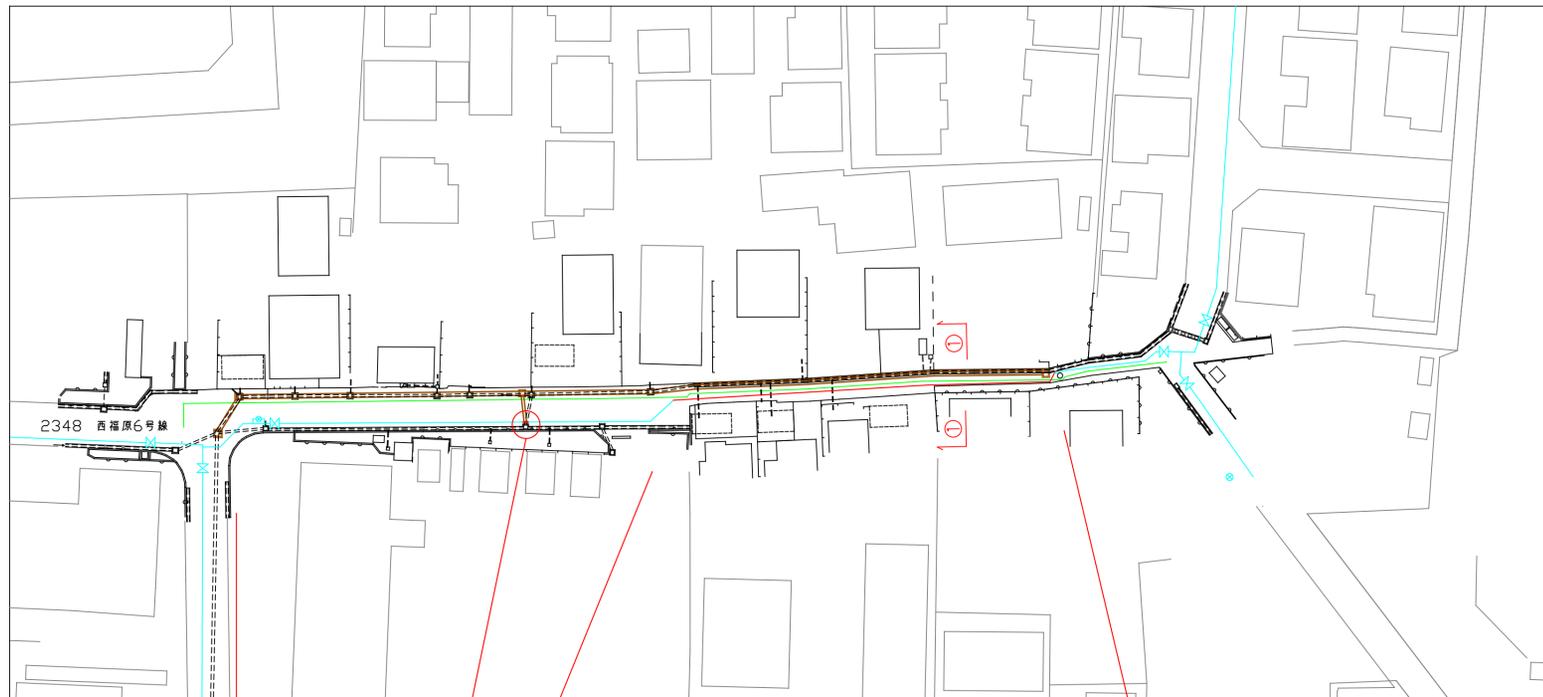

平面図
S=1:500




①配水管布設替工事(土木) HPPEφ50 L=54m(55.6m)
①給水管切替工事(土木) φ50×φ50・20 8か所

②配水管切替工事(土木) HPPEφ50 1か所

③給水管切替工事(水道) PEφ40・25・20 10か所

配管詳細図


③給水管切替工事(水道)

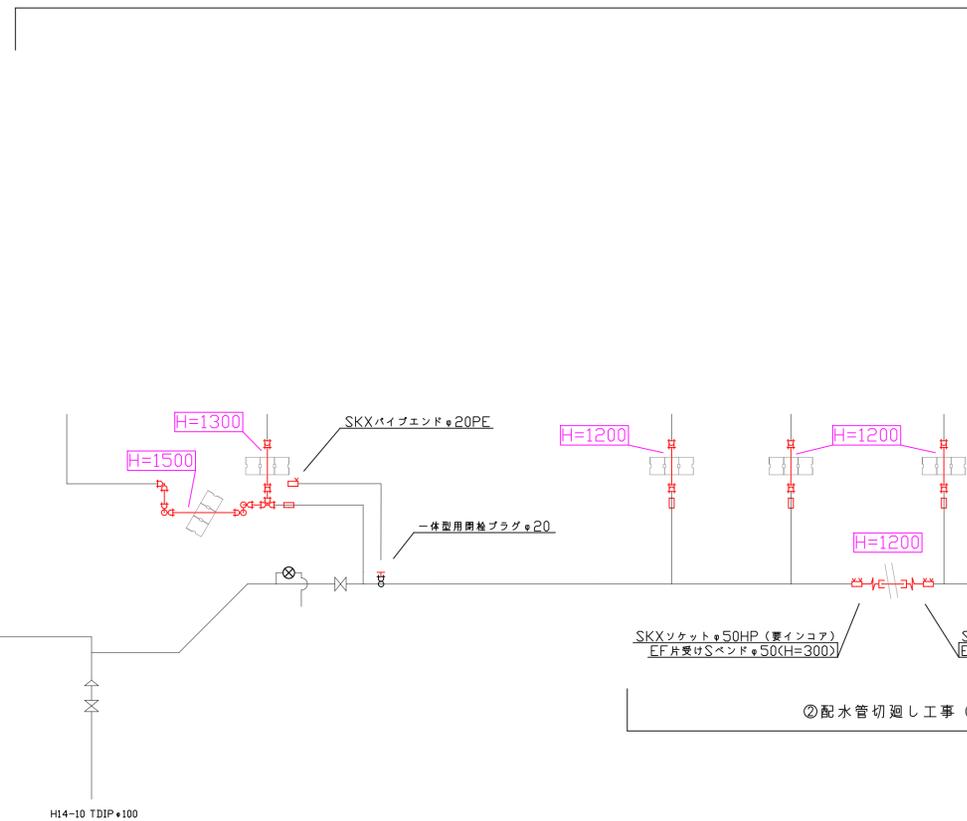


②配水管切替工事(土木)

横断面 S=1:50


①-①

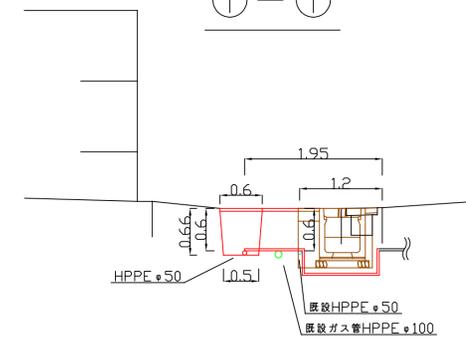

②配水管切替工事 縦断面 S=1:50

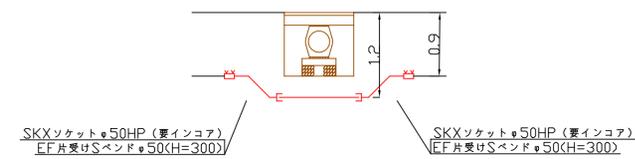

位置図 S=1:10000

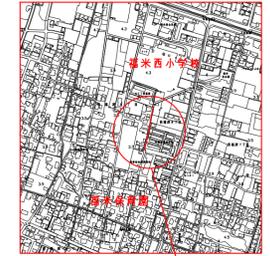

工事場所

舗装復旧構成図 S=1:10

仮復旧 本復旧

2348 西福原6号線



①給水管切替工事(土木)

工事名	市道西福原6号線排水路改良に伴う配水管布設替工事		
配管図	74		
図面番号	1 / 1	整理番号	1
設計年月日	令和7年3月日		
完成年月日	令和 年 月 日		
作成	米子市上下水道局 水道設計監理課		