

位置図 S=1:10000




工事場所

平面図 S=1:500




- ①配水管切り廻し工事 (土木) KDIPφ100 2か所 (7m、13m)
- ①消火栓移設工事 (新) (土木) φ75 1基 (H-1253)
- ①給水管切替工事 (土木) φ100×φ20 2か所
- ①継手管切替 (土木) 1式
- ②移動防止金具取付工事 (土木) NSDIPφ100 24か所
- ③給水管切替工事 (水道) PEφ20 6か所


断面図 S=1:50

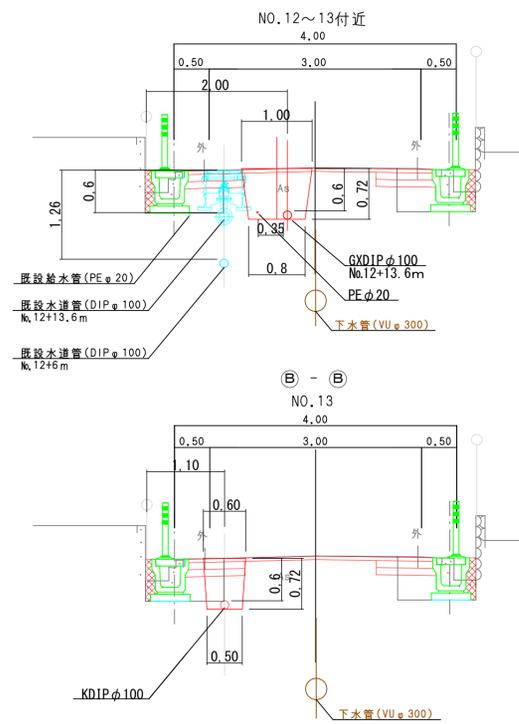


管渠工断面図 S=1:50

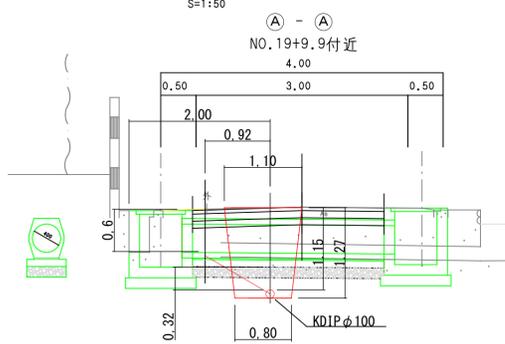


NS形移動防止金具取付 NSDIPφ100 24か所

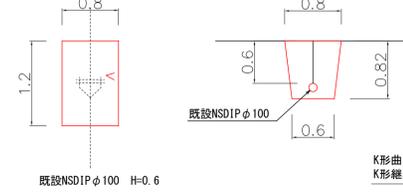

詳細図 S=1:100

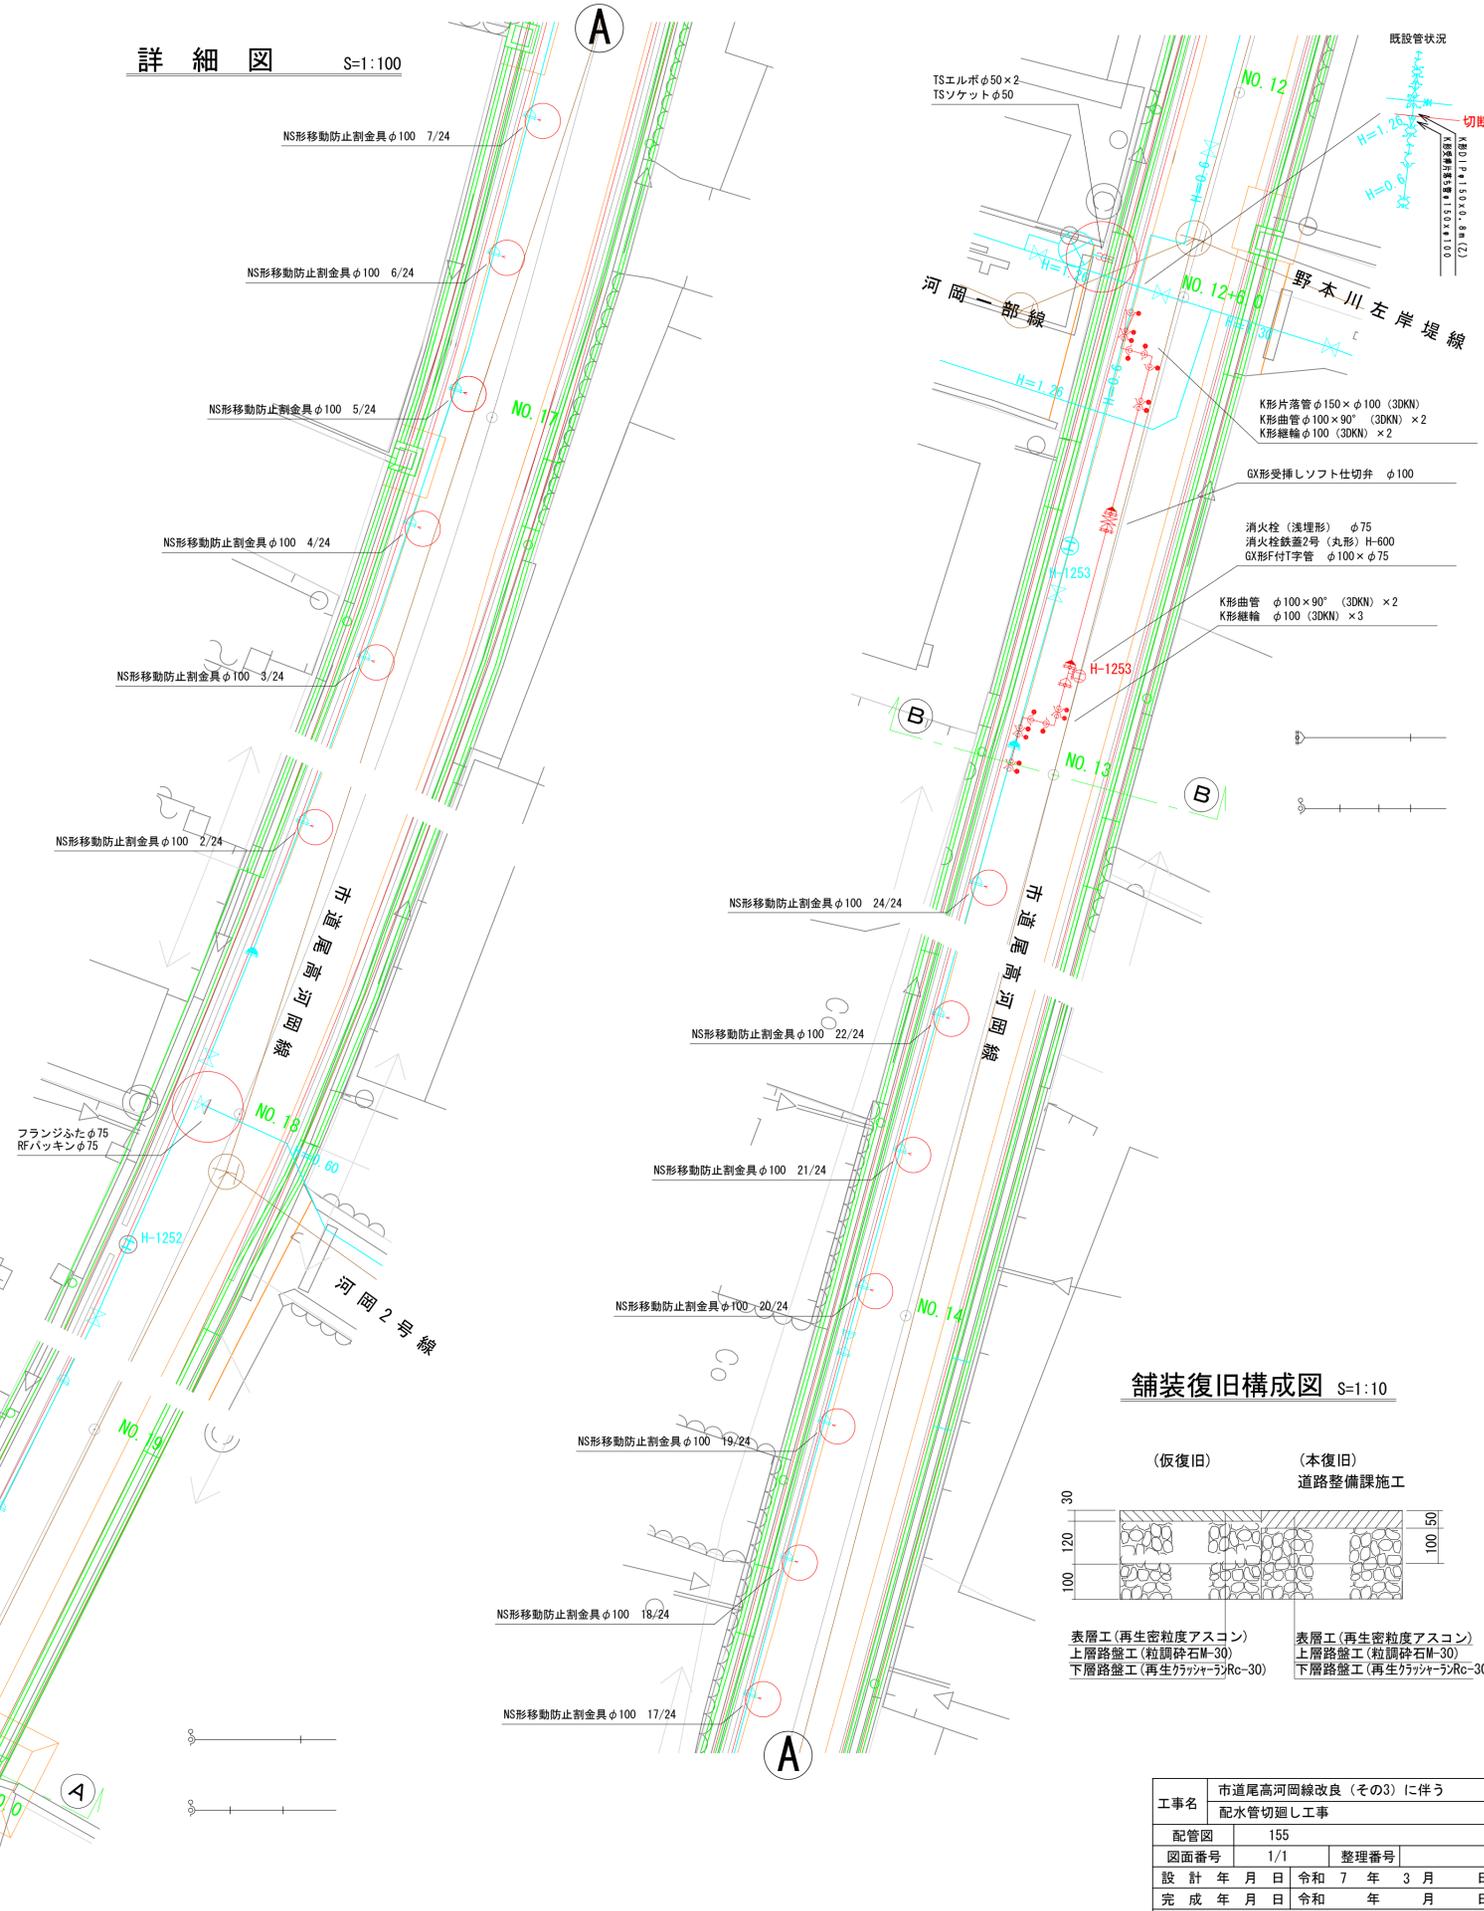

舗装復旧構成図 S=1:10

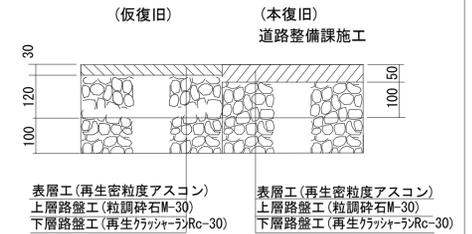

工事名	市道尾高河岡線改良 (その3) に伴う配水管切替工事		
配管図	155	整理番号	
図面番号	1/1	整理番号	
設計年月日	令和7年3月	日	
完成年月日	令和	年	月
米子市上下水道局水道設計監理課			