




平面图 S=1:1000

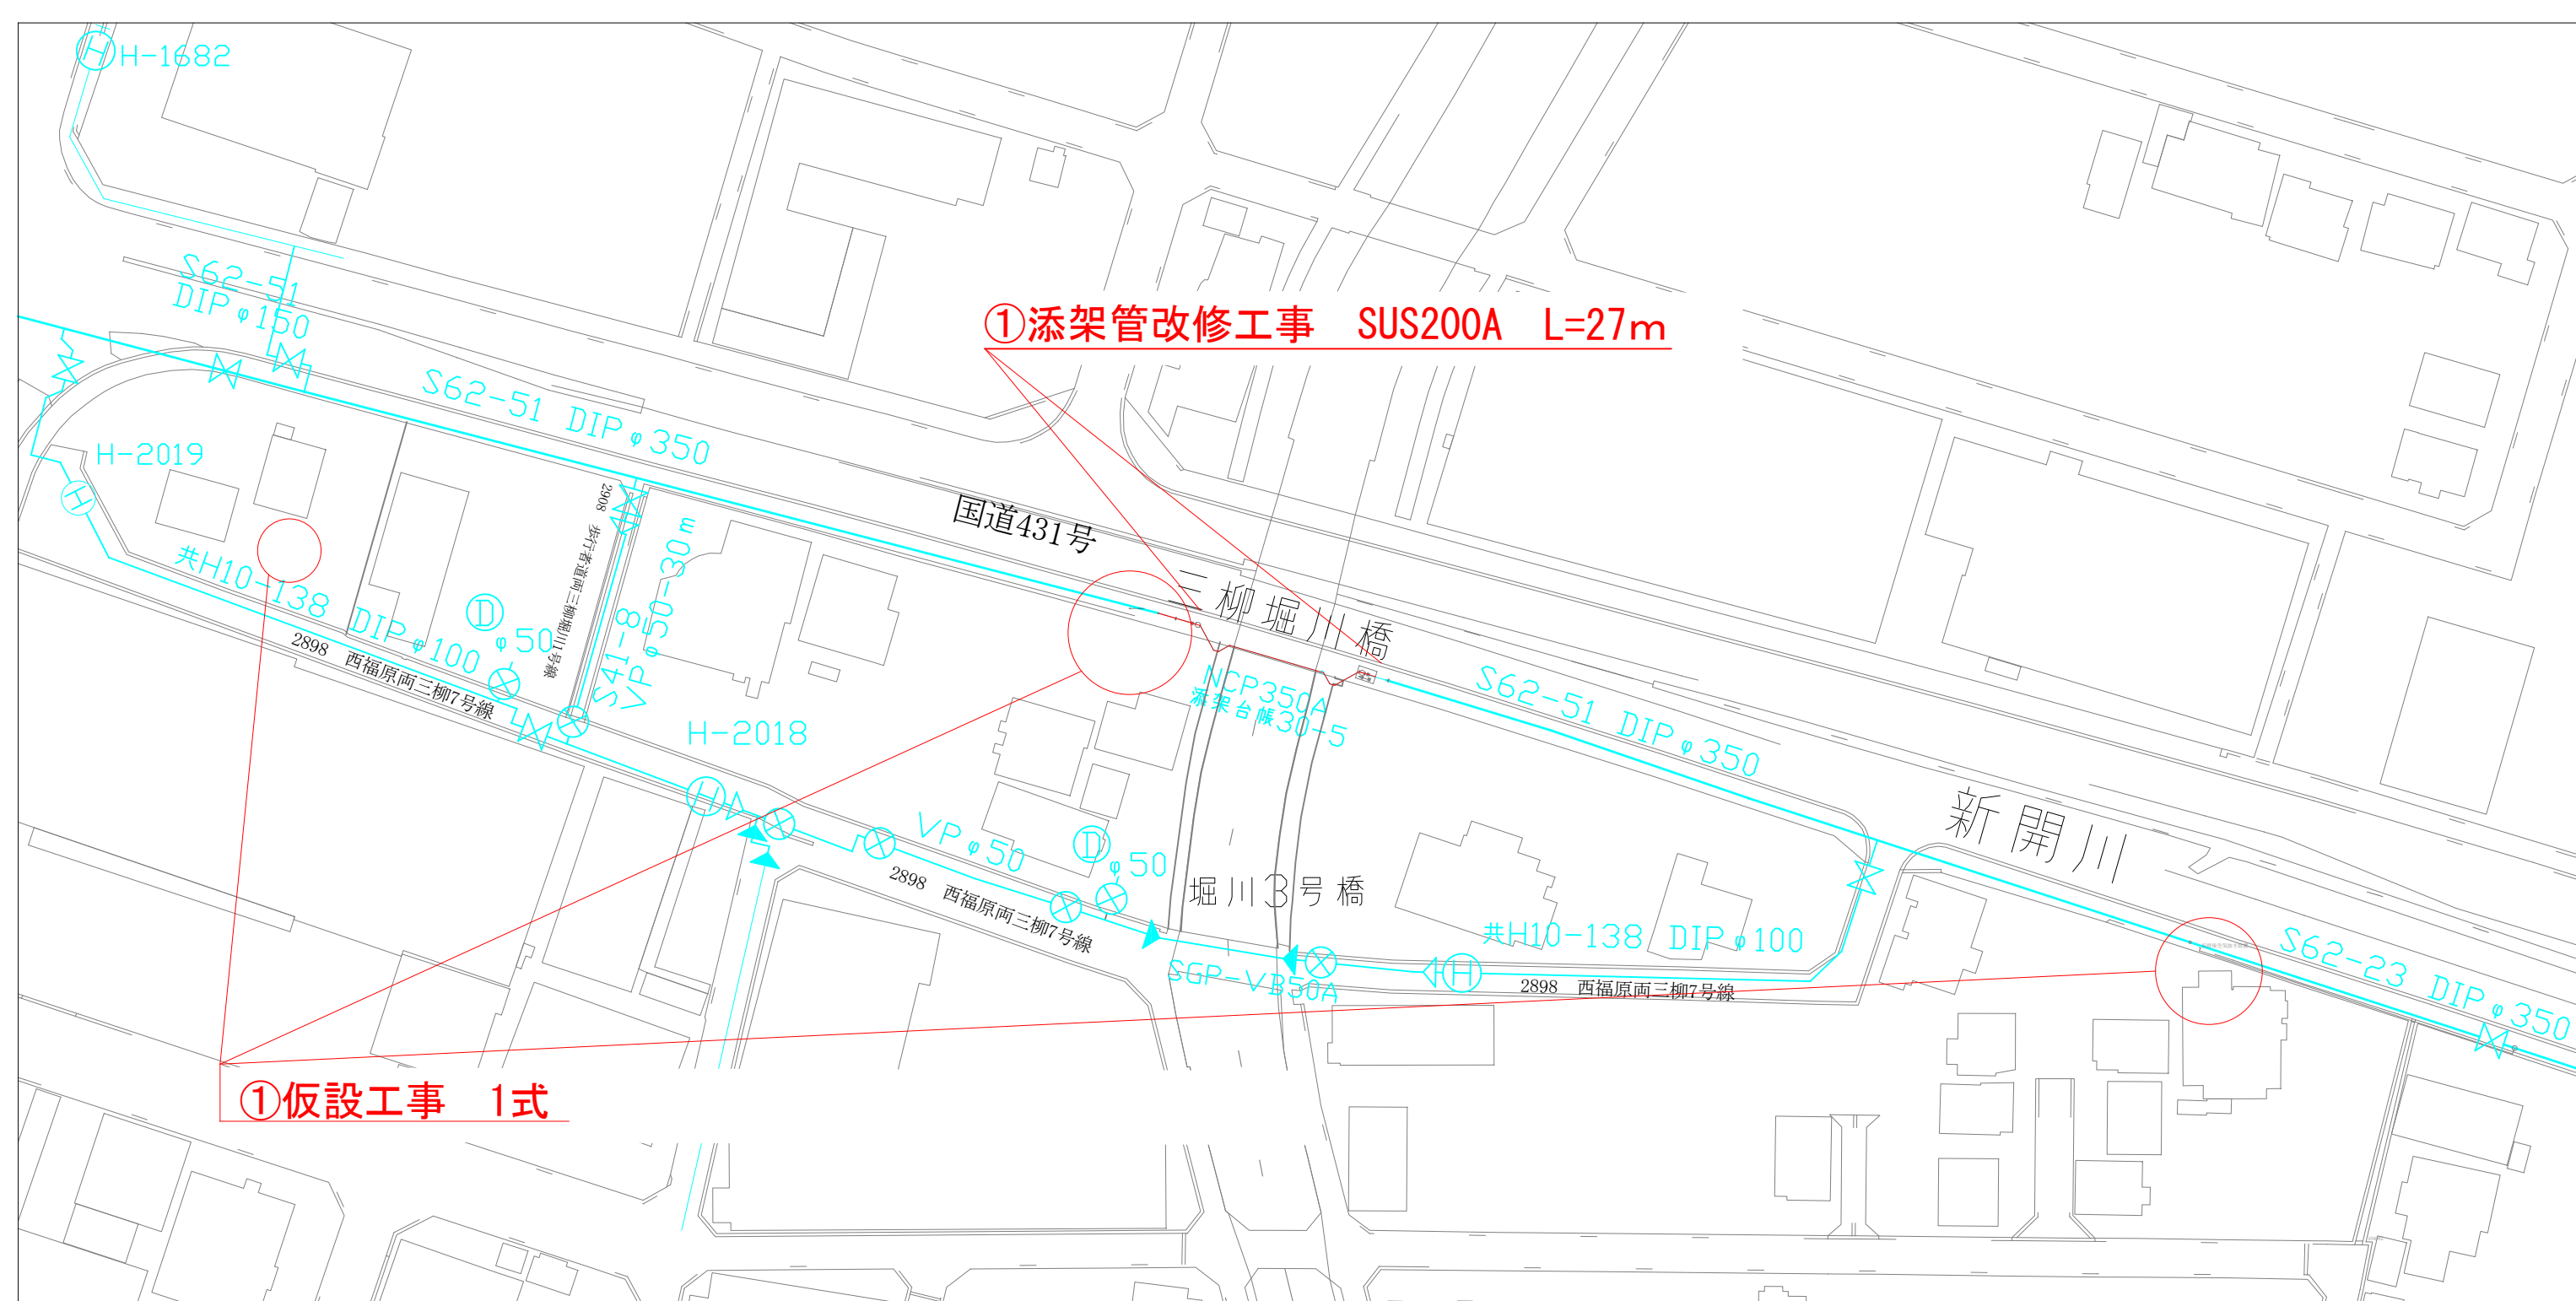

SDF挿入詳細図 S=1:100

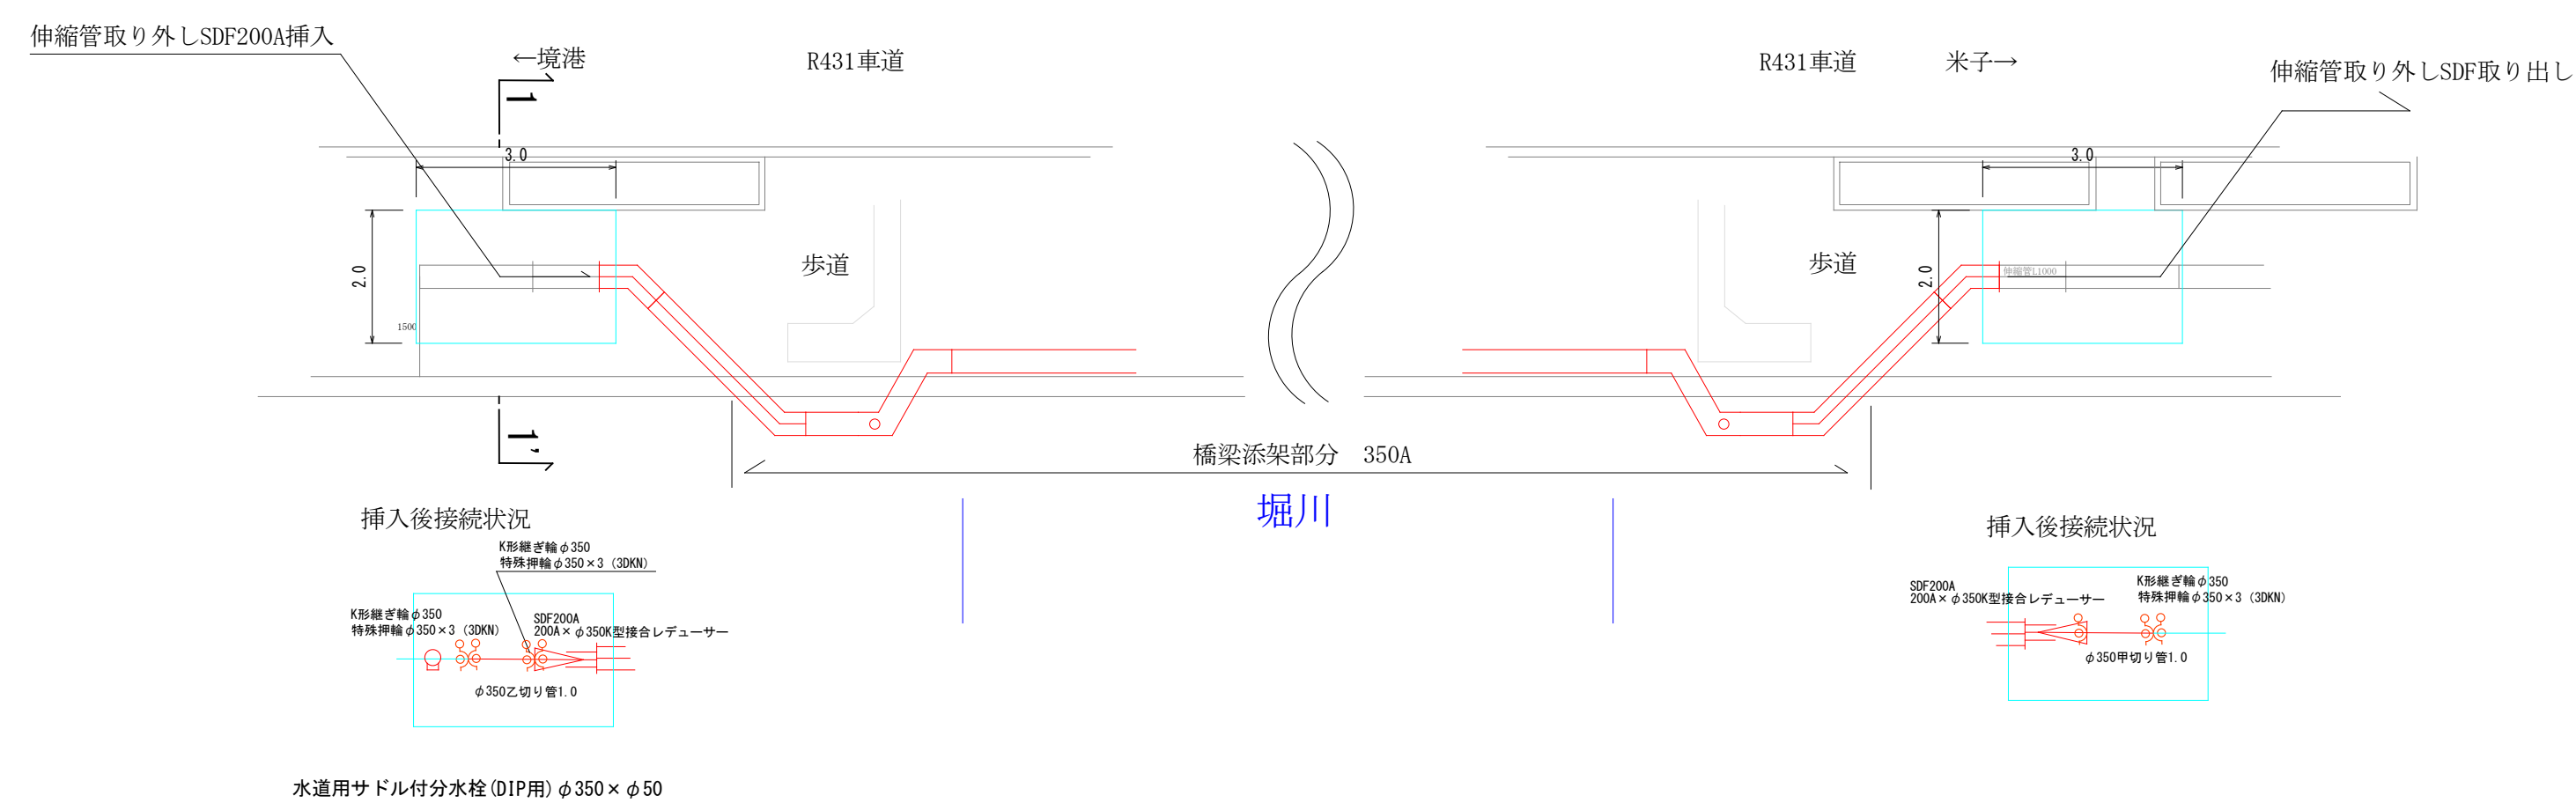



仮設詳細図

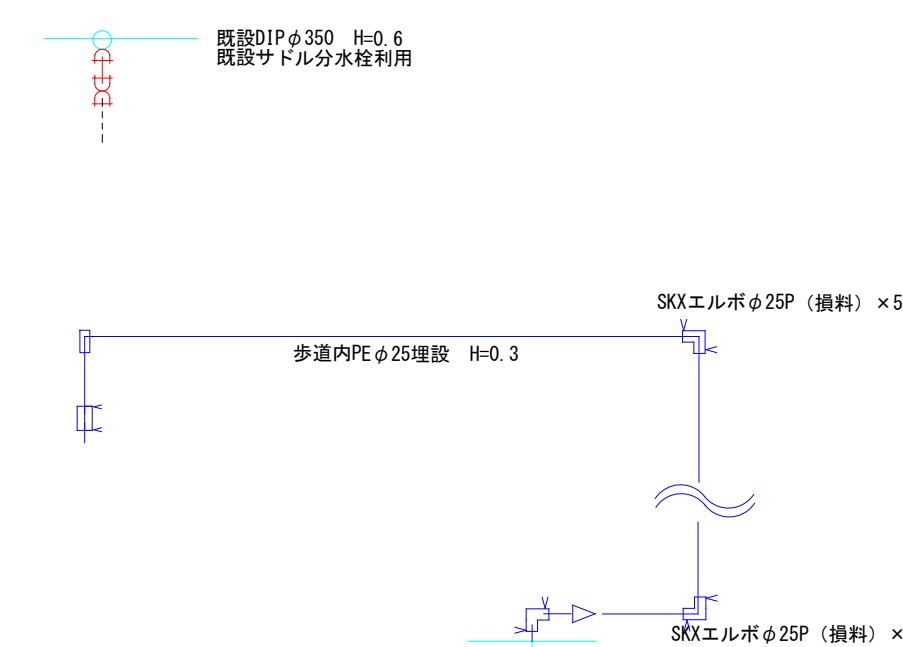


位置図 S=1:10000



鋪裝復旧構成図 S=1:10

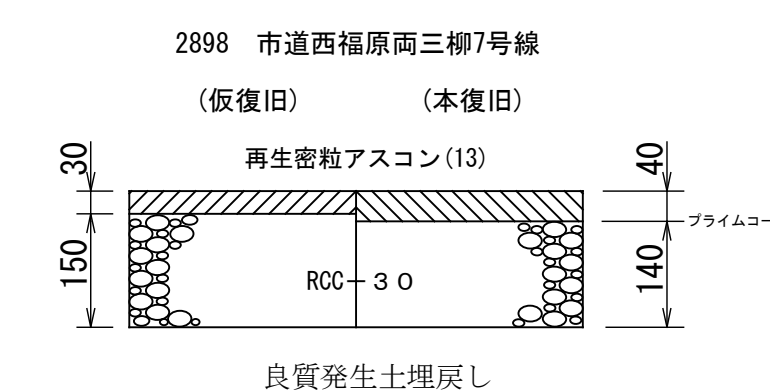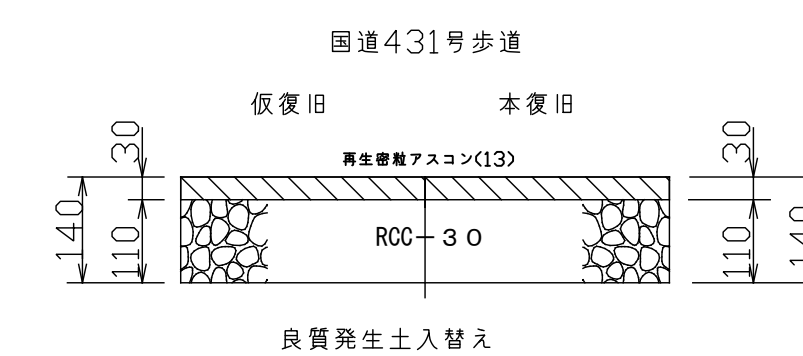

断面図 S=1 : 50

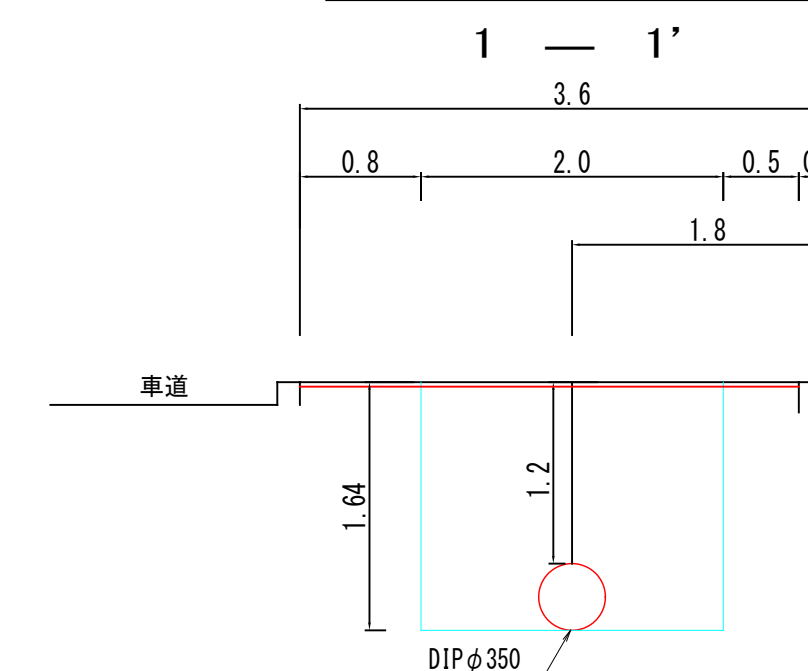

工事名	両三柳三柳堀川橋添架管改修工事ほか1件				
配管図	P74				
図面番号	1/2	整理番号	R7-9		
設計年月日	令和7年7月				
完成年月日	令和7年7月				
米子市上下水道局 水道設計監理課					

