

C P用サドル分水栓φ100×φ50
密着コアφ50
H P P E分止水栓用ソケットφ50
分水栓閉栓キャップφ50
S K Xハイブエンドφ50V


平面詳細図 S=1:100

平面図 S=1:500

位置図 S=1:10000




工事場所

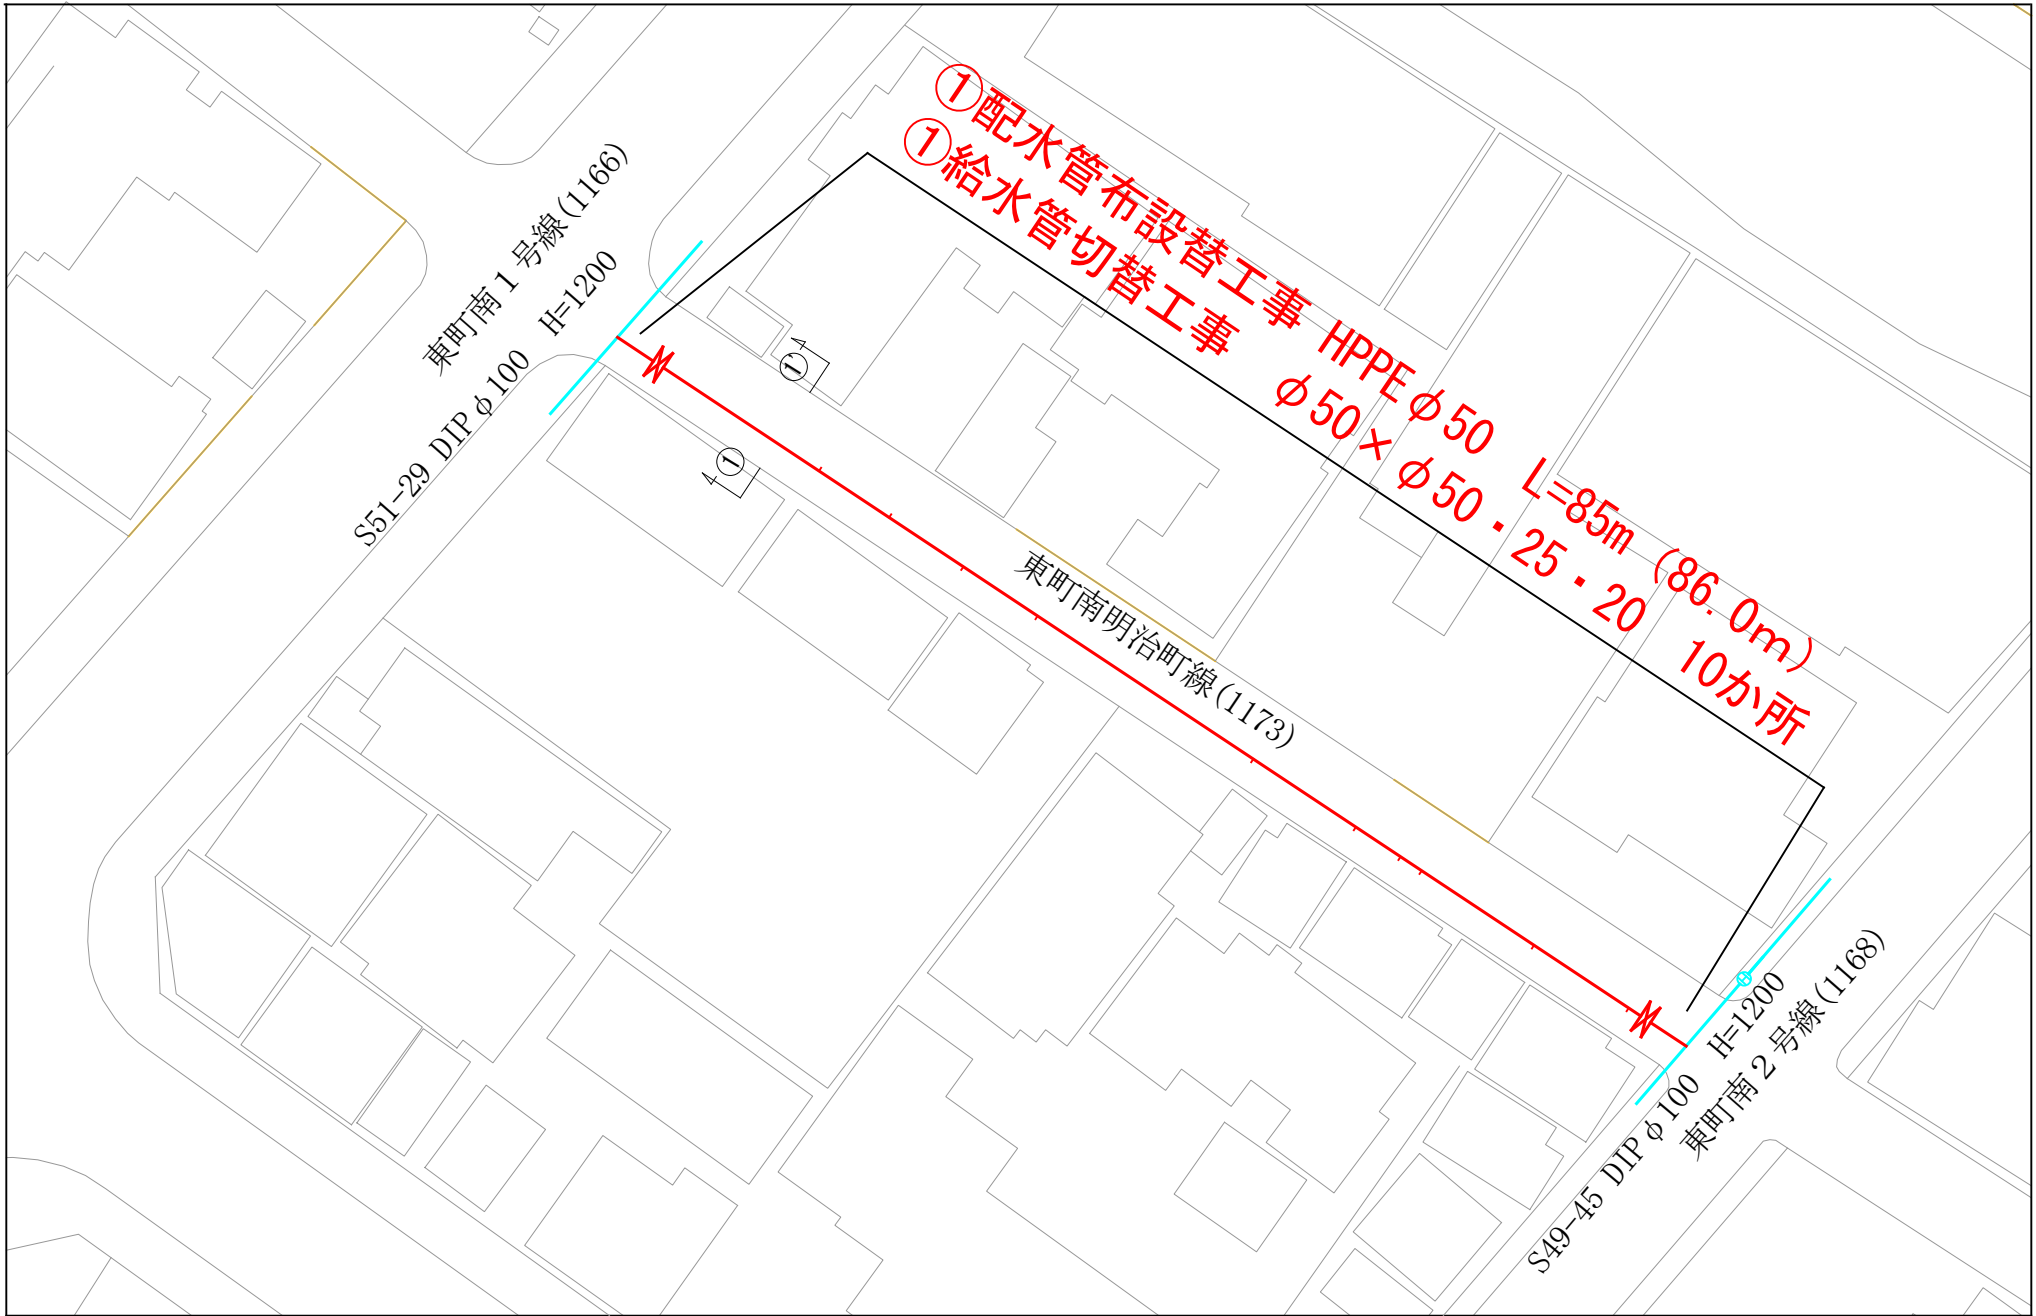


舗装復旧構成図 S=1:10



東町南明治町線(1173)
東町南2号線(1168)

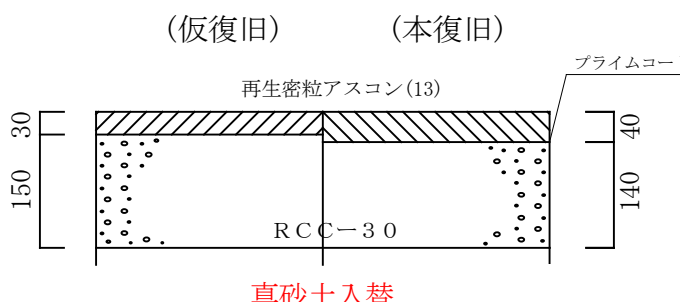

東町南1号線(1166)

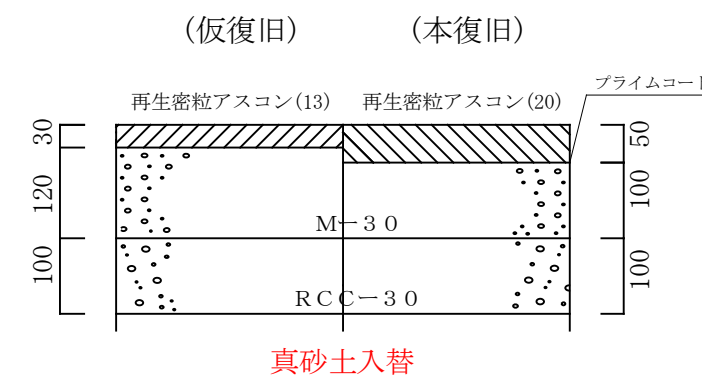

断面図 S=1:50

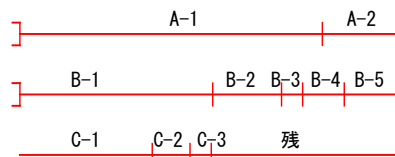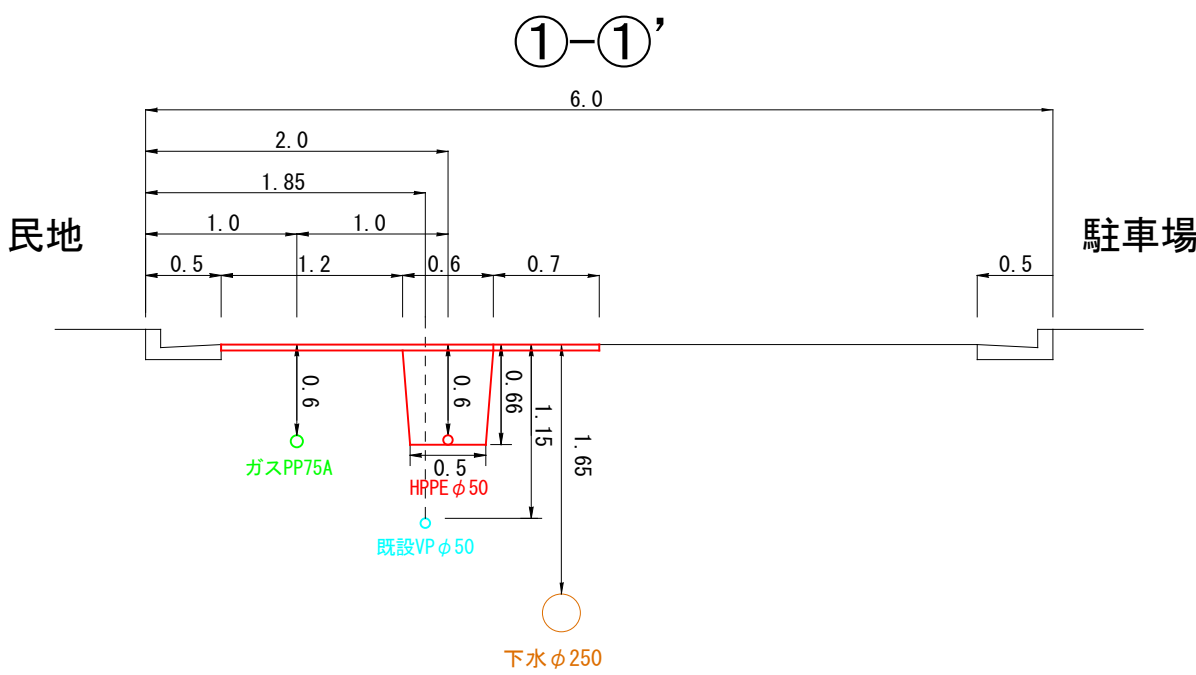

工事名	(老)東町井田レディースクリニック付近		
配管図	127		
図面番号	1 / 1	整理番号	11
設計年月日	令和7年10月	日	
完成年月日	令和 年	月	日
米子市上下水道局 水道設計監理課			