



平面図 S=1:500

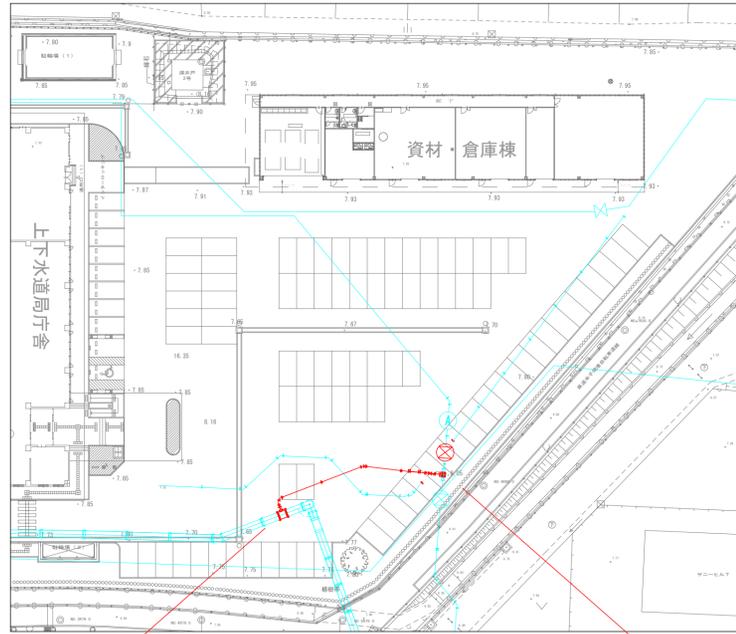


位置図 S=1:10000

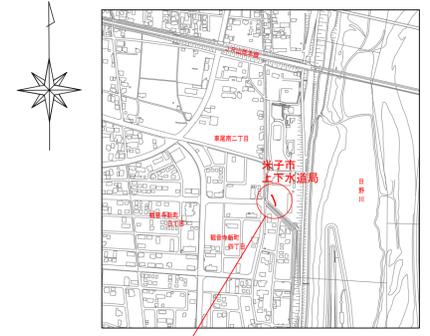

工事場所


断面図 S=1:50

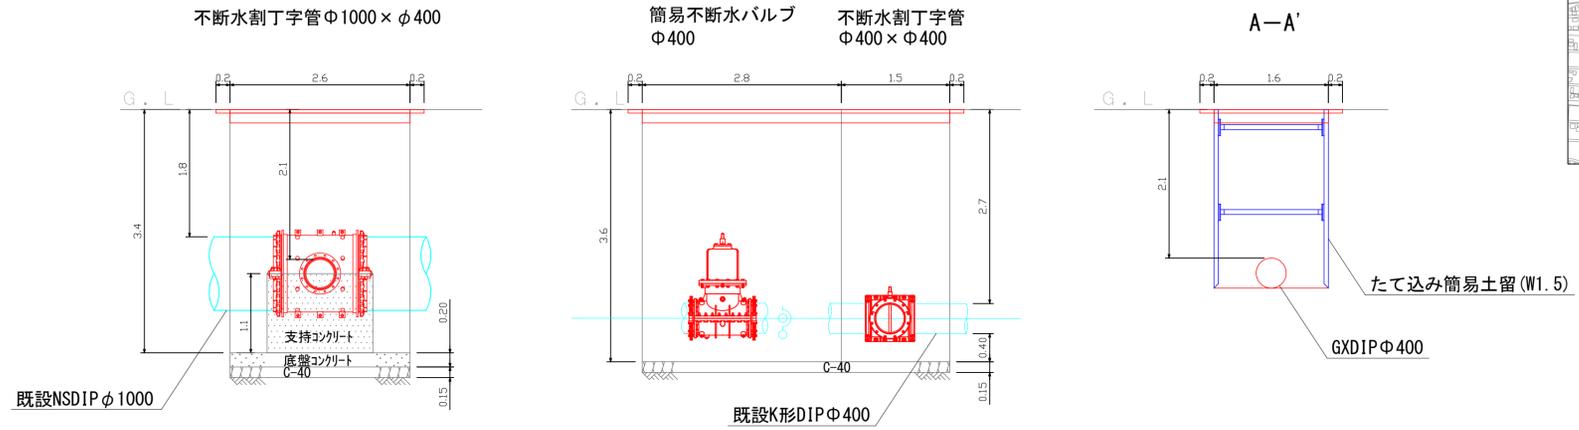


①配水管布設替工事 GXDIPφ400 L=26m (26.0m)

BOX構成図 s=1:50


簡易不断水バルブφ400 ソフトシル仕切弁 (フランジ形) φ400

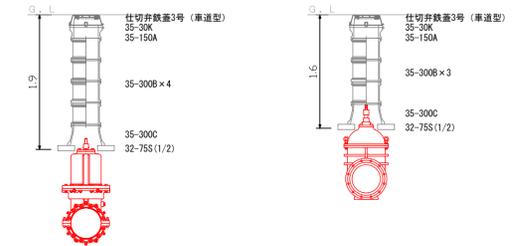

平面詳細図 S=1:100

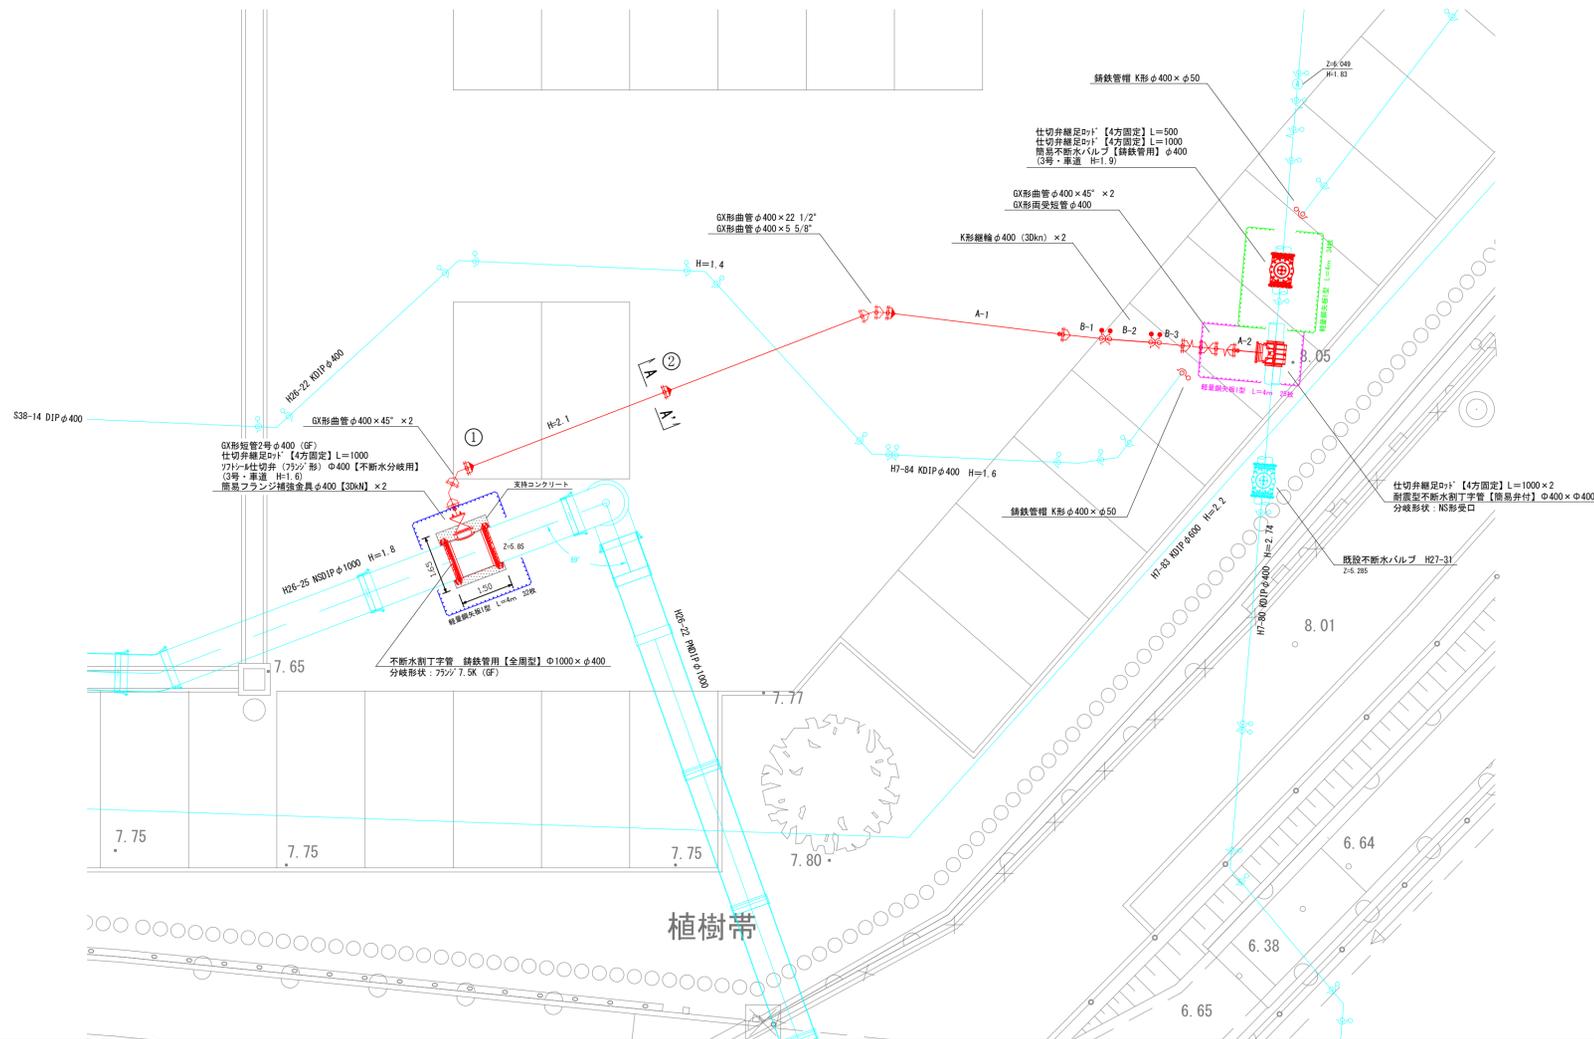


舗装復旧構成図 S=1:10

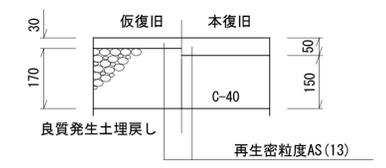


工事名	(基) 観音寺山周辺整備事業 配水管布設替工事(道三工区)		
図面番号	117	整理番号	R7-25
図面番号	1/2	設計年月日	令和7年6月日
設計年月日	令和7年6月日	完成年月日	令和7年6月日
完成年月日	令和7年6月日	米子市上下水道局	水道設計監理課

平面図 S=1:1000

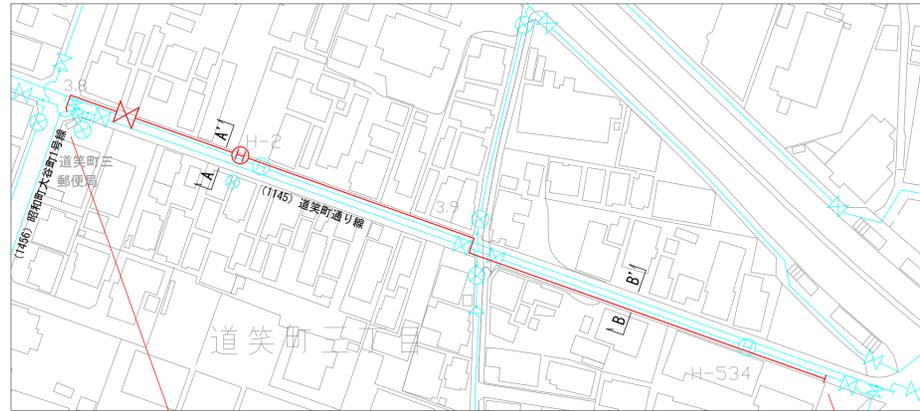


- ②配水管布設替工事 GXDIP φ300 L=224m (224.7m)
- ②消火栓移設工事(新) φ75 (H-2) 1基

断面図 S=1:50


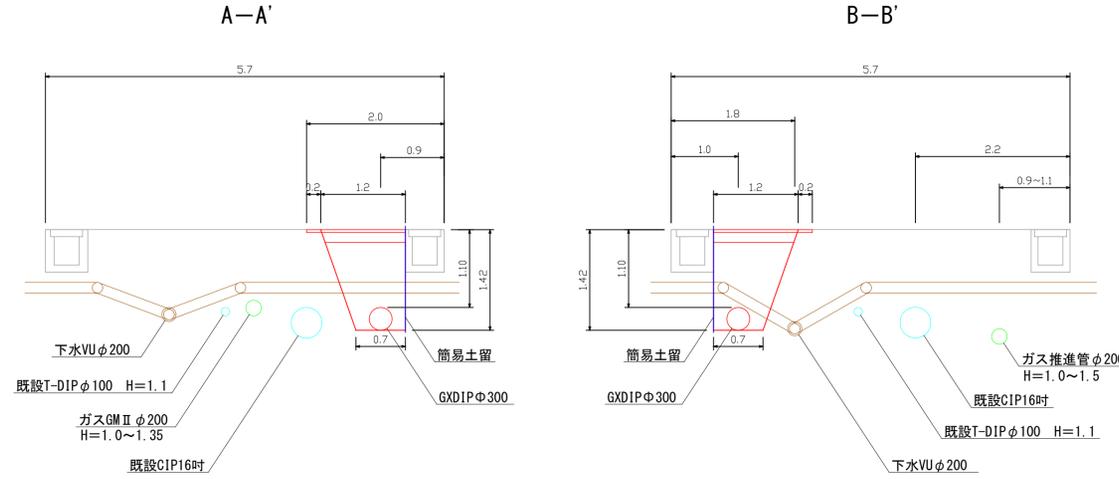


位置図 S=1:10000

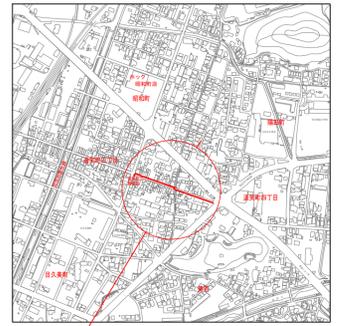


工事場所


舗装復旧構成図 S=1:10

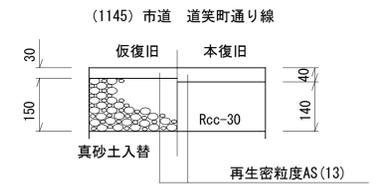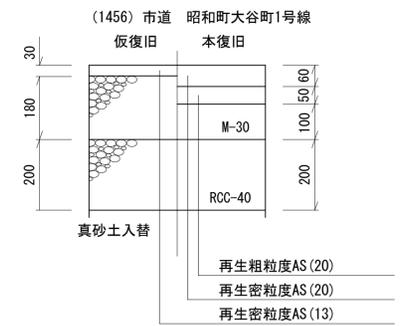


平面詳細図 S = Non

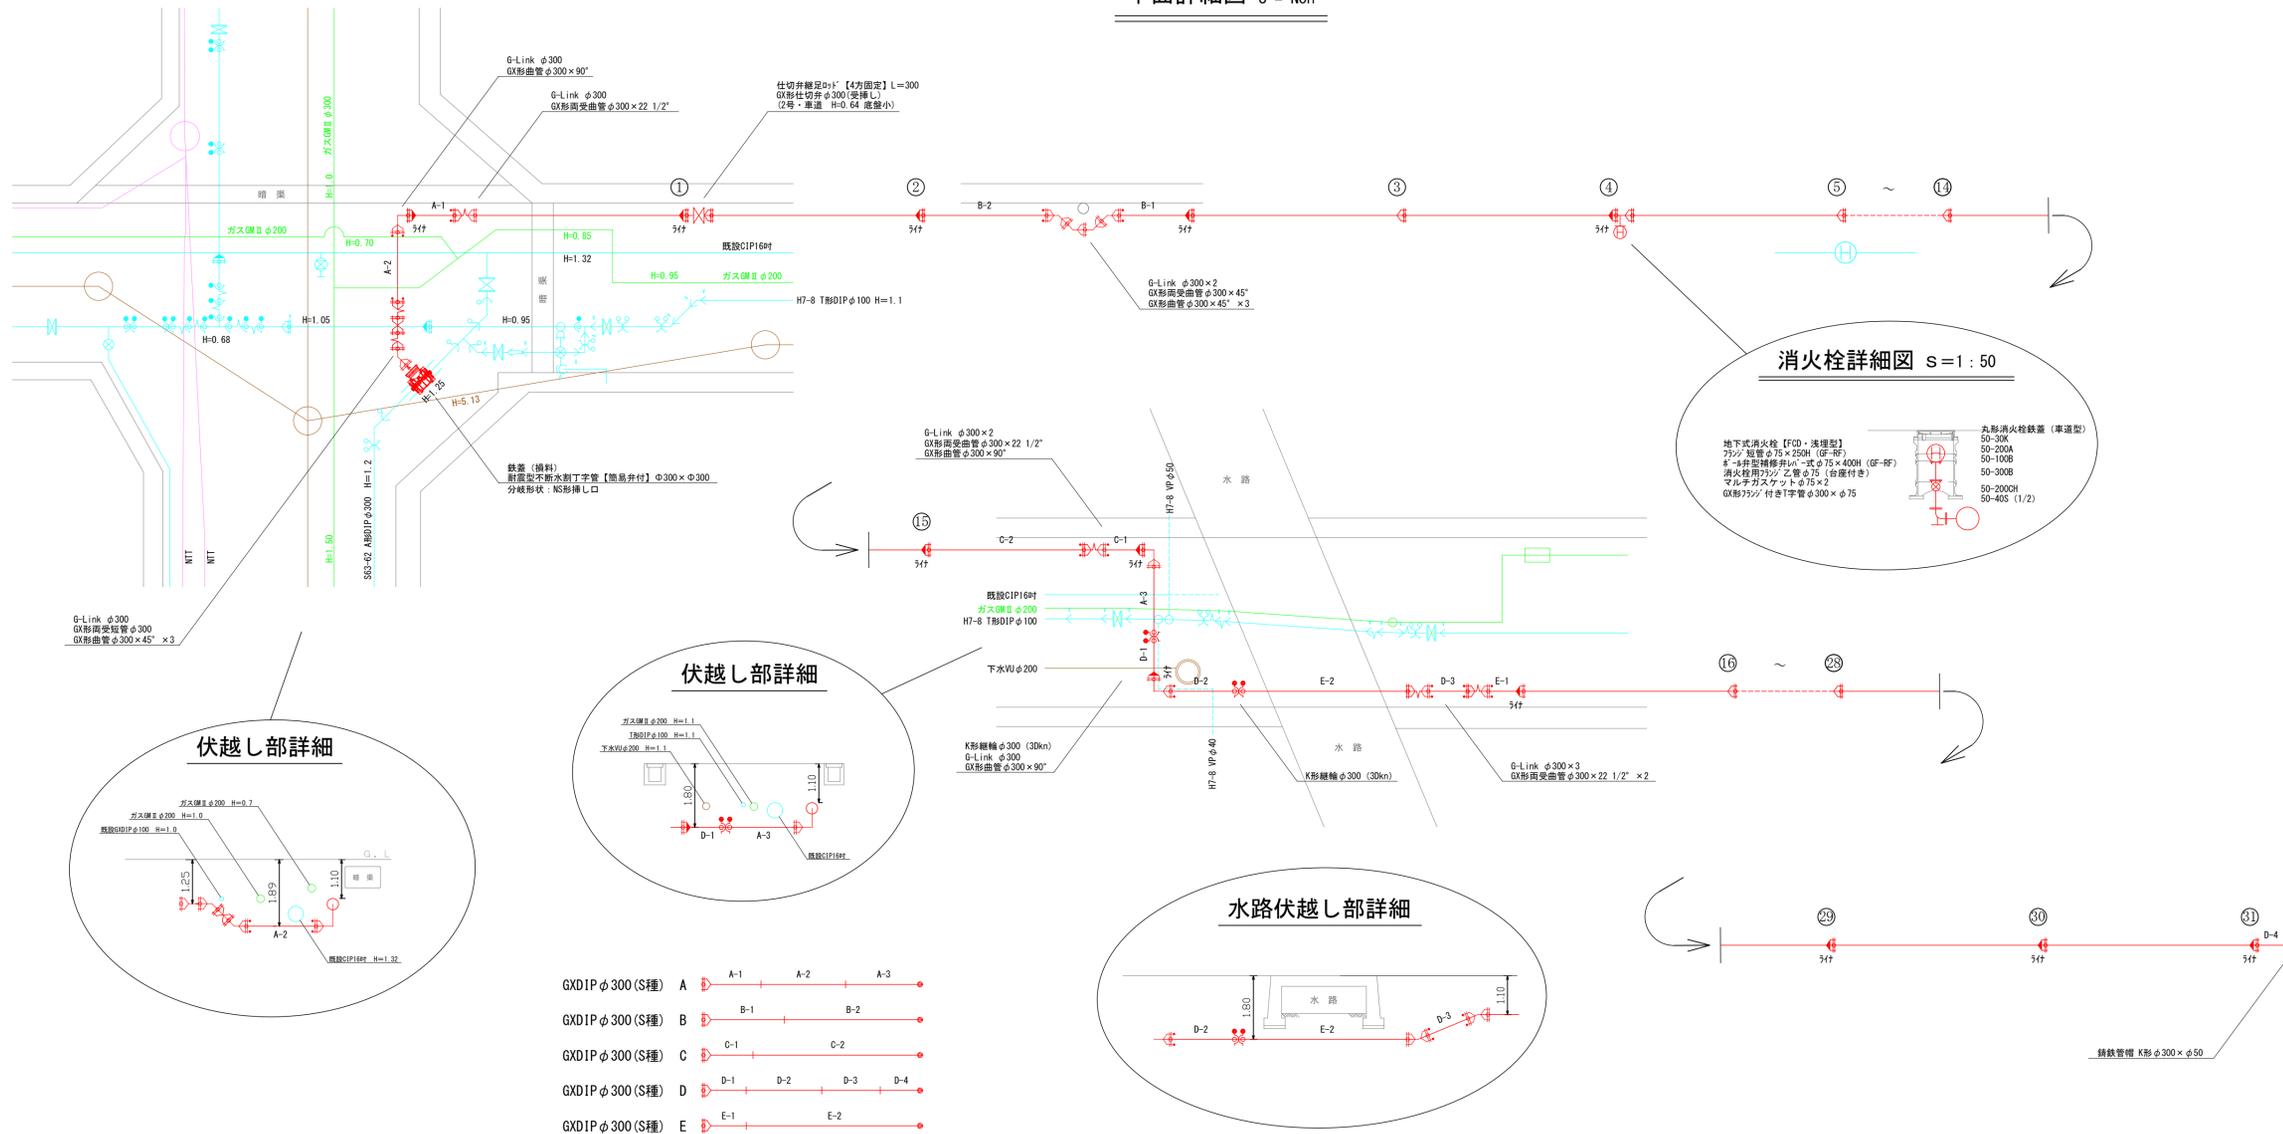


消火栓詳細図 S=1:50

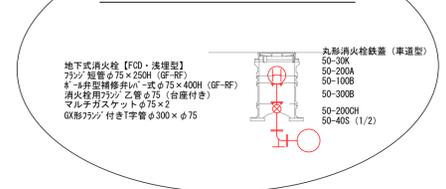


伏越し部詳細

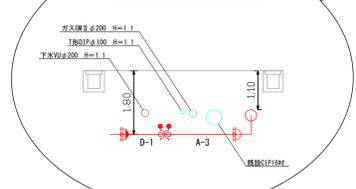

水路伏越し部詳細

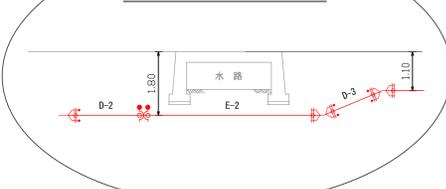


伏越し部詳細

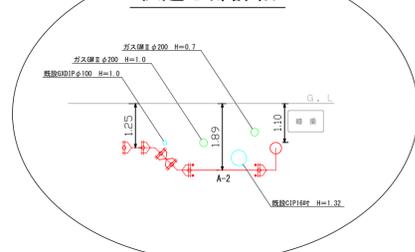

- GXDIP φ300 (S種) A A-1 A-2 A-3
- GXDIP φ300 (S種) B B-1 B-2
- GXDIP φ300 (S種) C C-1 C-2
- GXDIP φ300 (S種) D D-1 D-2 D-3 D-4
- GXDIP φ300 (S種) E E-1 E-2

BOX構成図 S=1:50

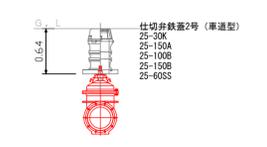

工事名	(基) 観音寺山周辺整備事業		
	配水管布設替工事(道三工区)		
図面番号	127・128	整理番号	R7-25
設計年月日	令和7年6月	完成年月日	令和7年6月
	米子市上下水道局 水道設計監理課		