



平面図 1 S=1:500

配水管布設替工事 GXDIPφ100 L=48m (L=49.0m)  
給水管切替工事 φ100×φ25 1か所  
仮設工事 1式


仮設標準断面図1 S=1:50

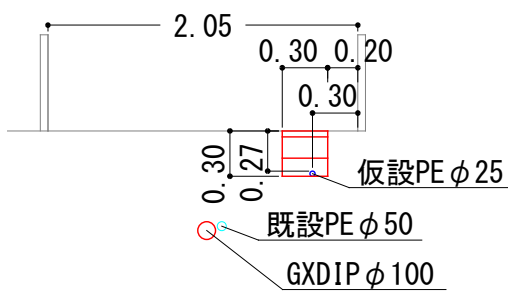


標準断面図1 S=1:50

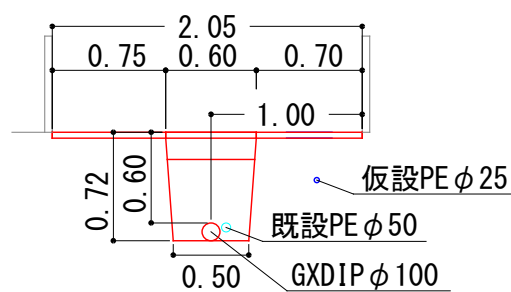


仮設詳細図 1 S=1:100

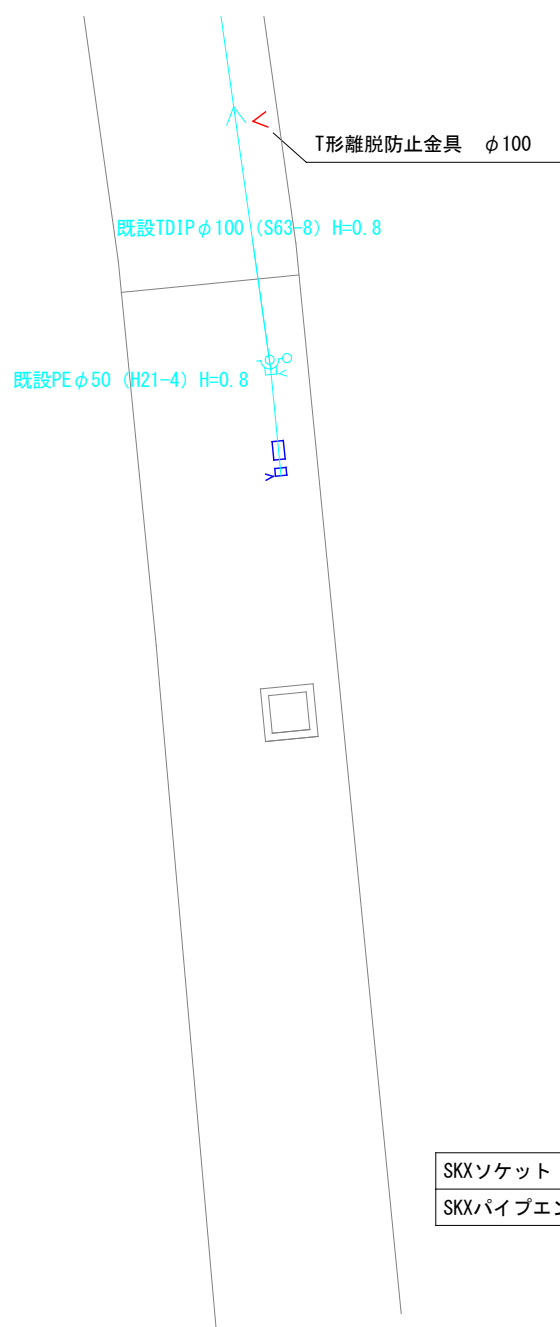

詳細図 1 S=1:100

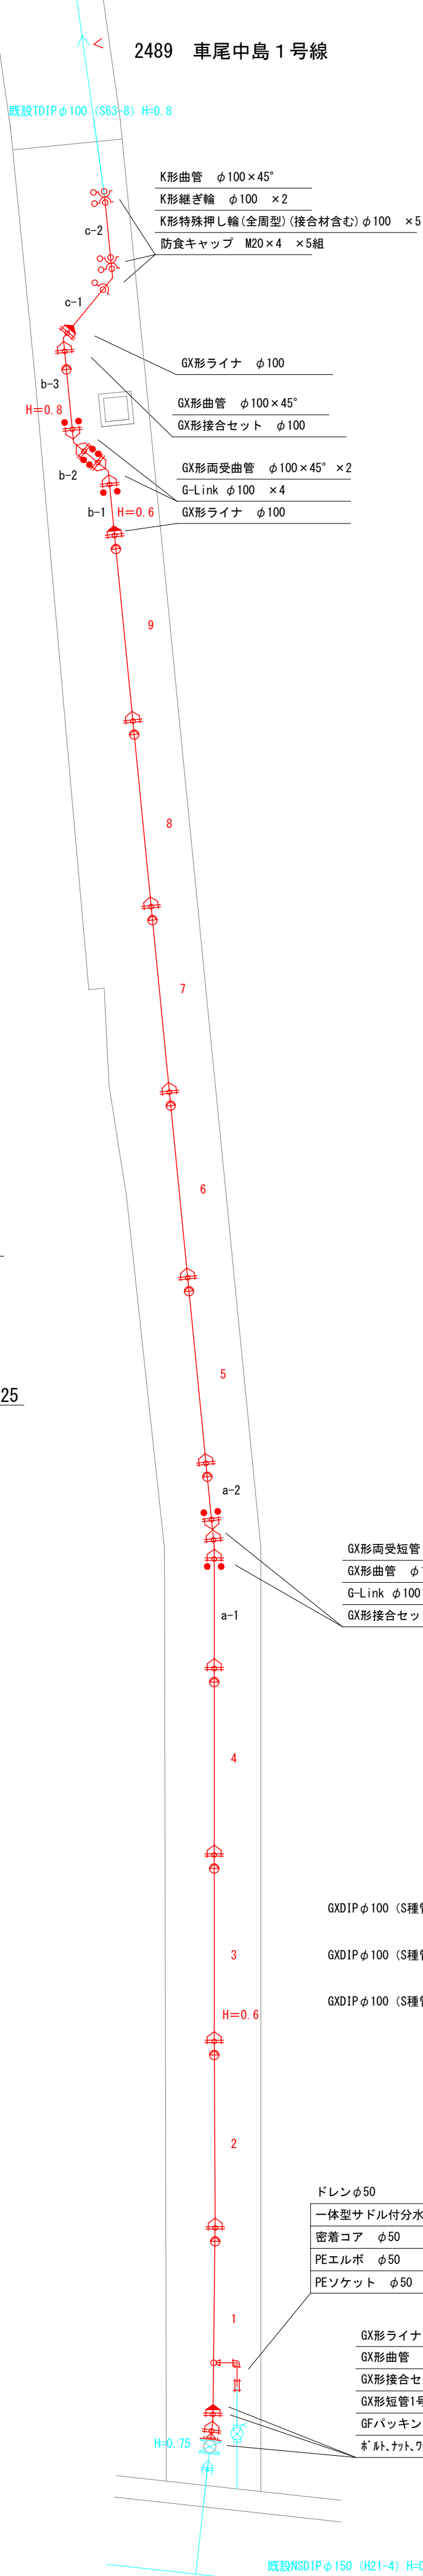


平面図 3 S=1:500

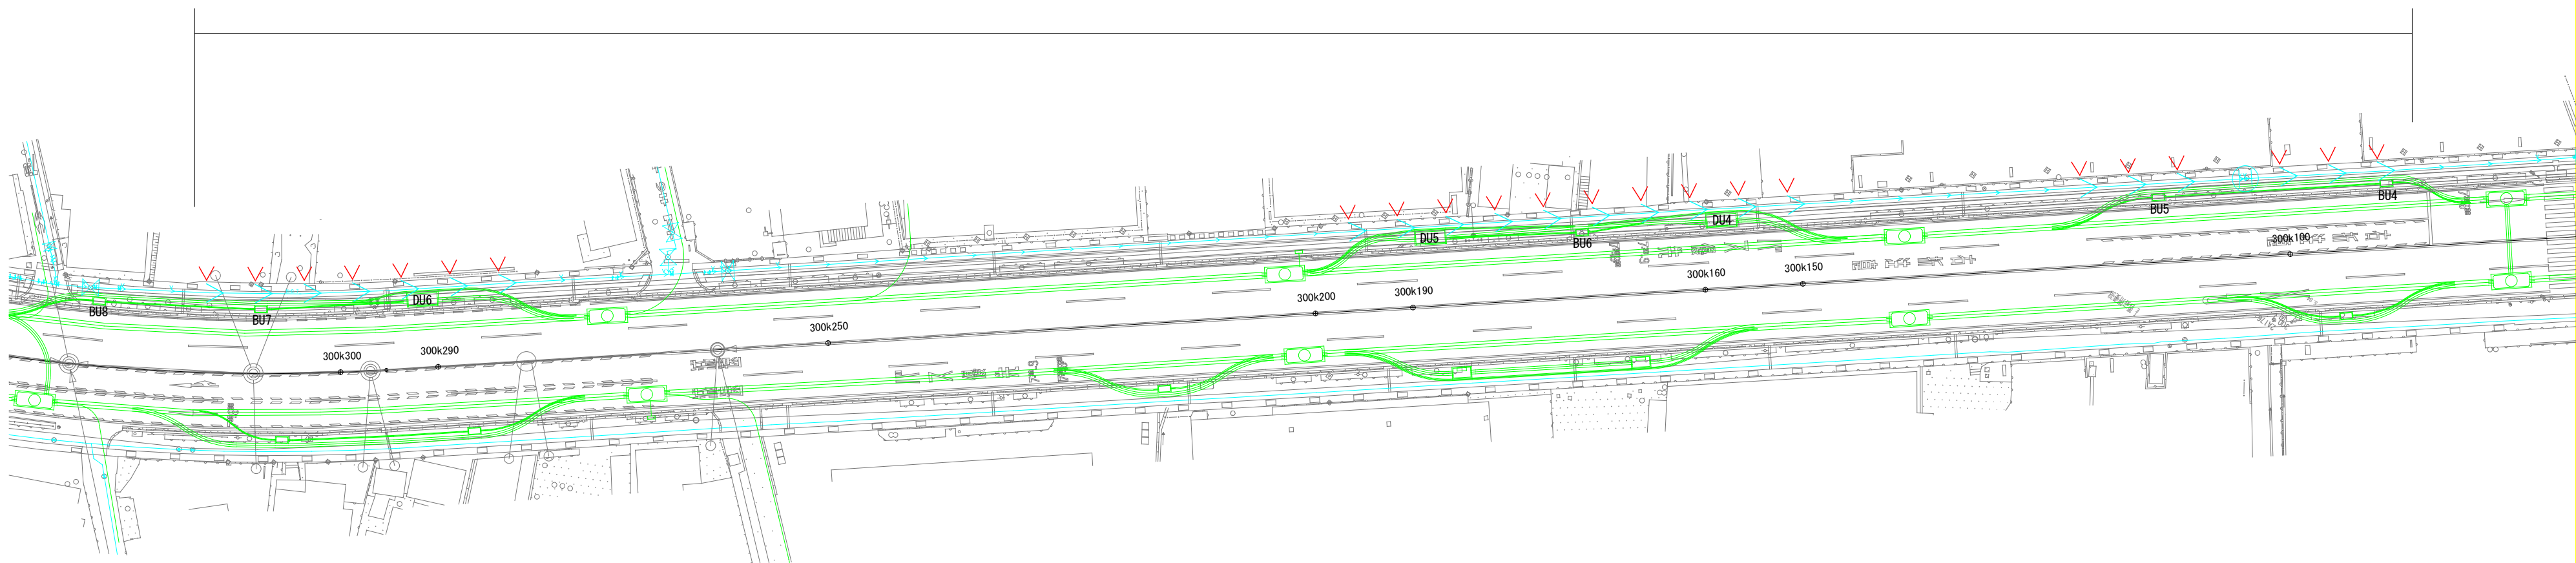


離脱防止金具取付工事 TDIPφ150 23か所

離脱防止金具取付標準断面図 S=1:50

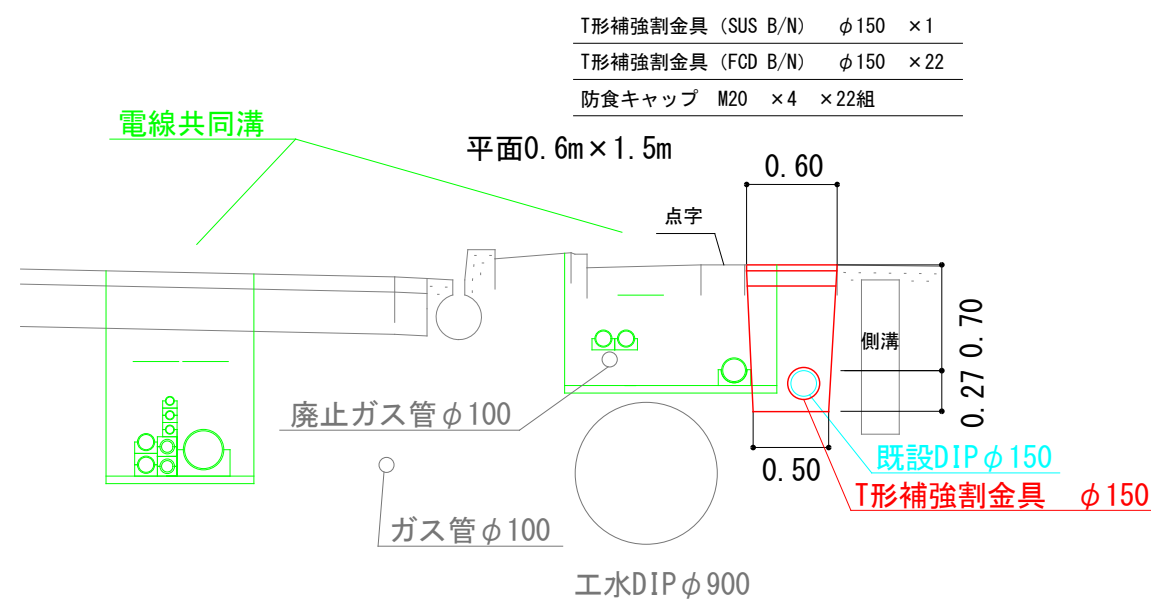


平面図 2 S=1:500

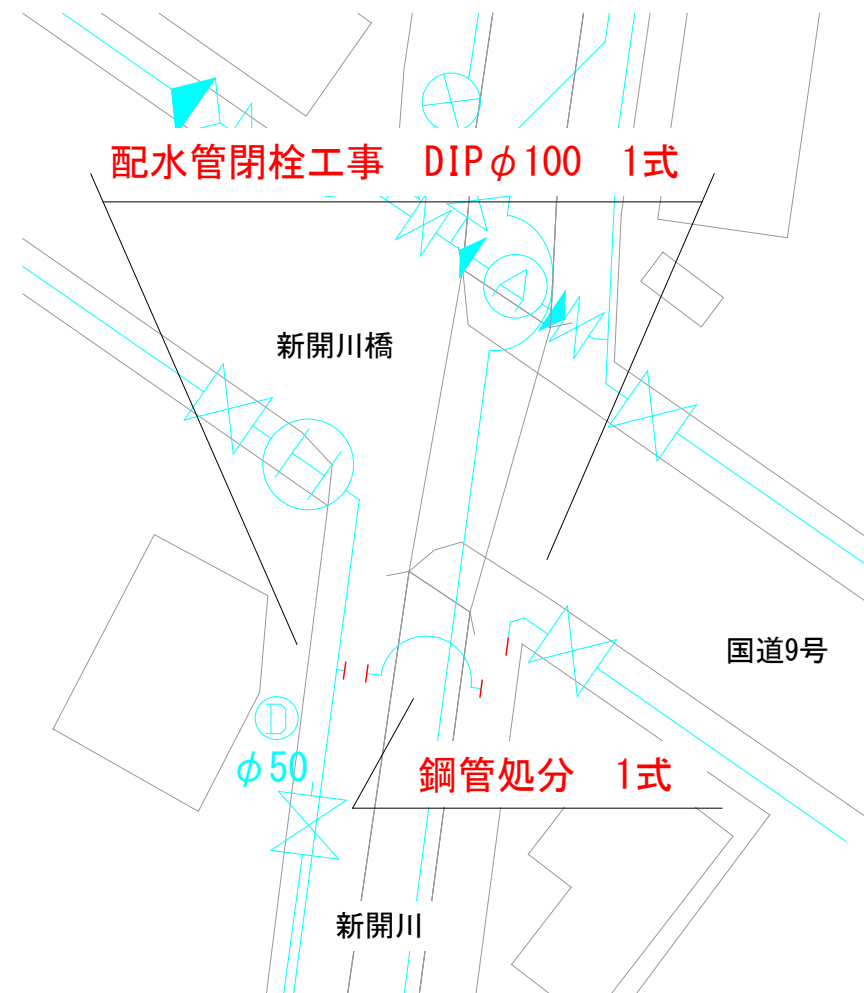


配水管閉栓工事 DIPφ100 1式

鋼管処分 1式

標準断面図2 S=1:50

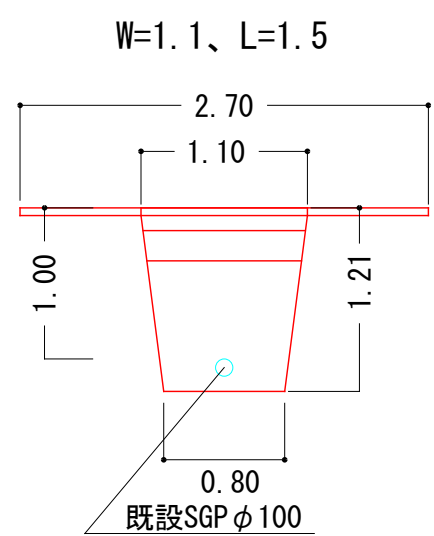


詳細図 2 S=1:100

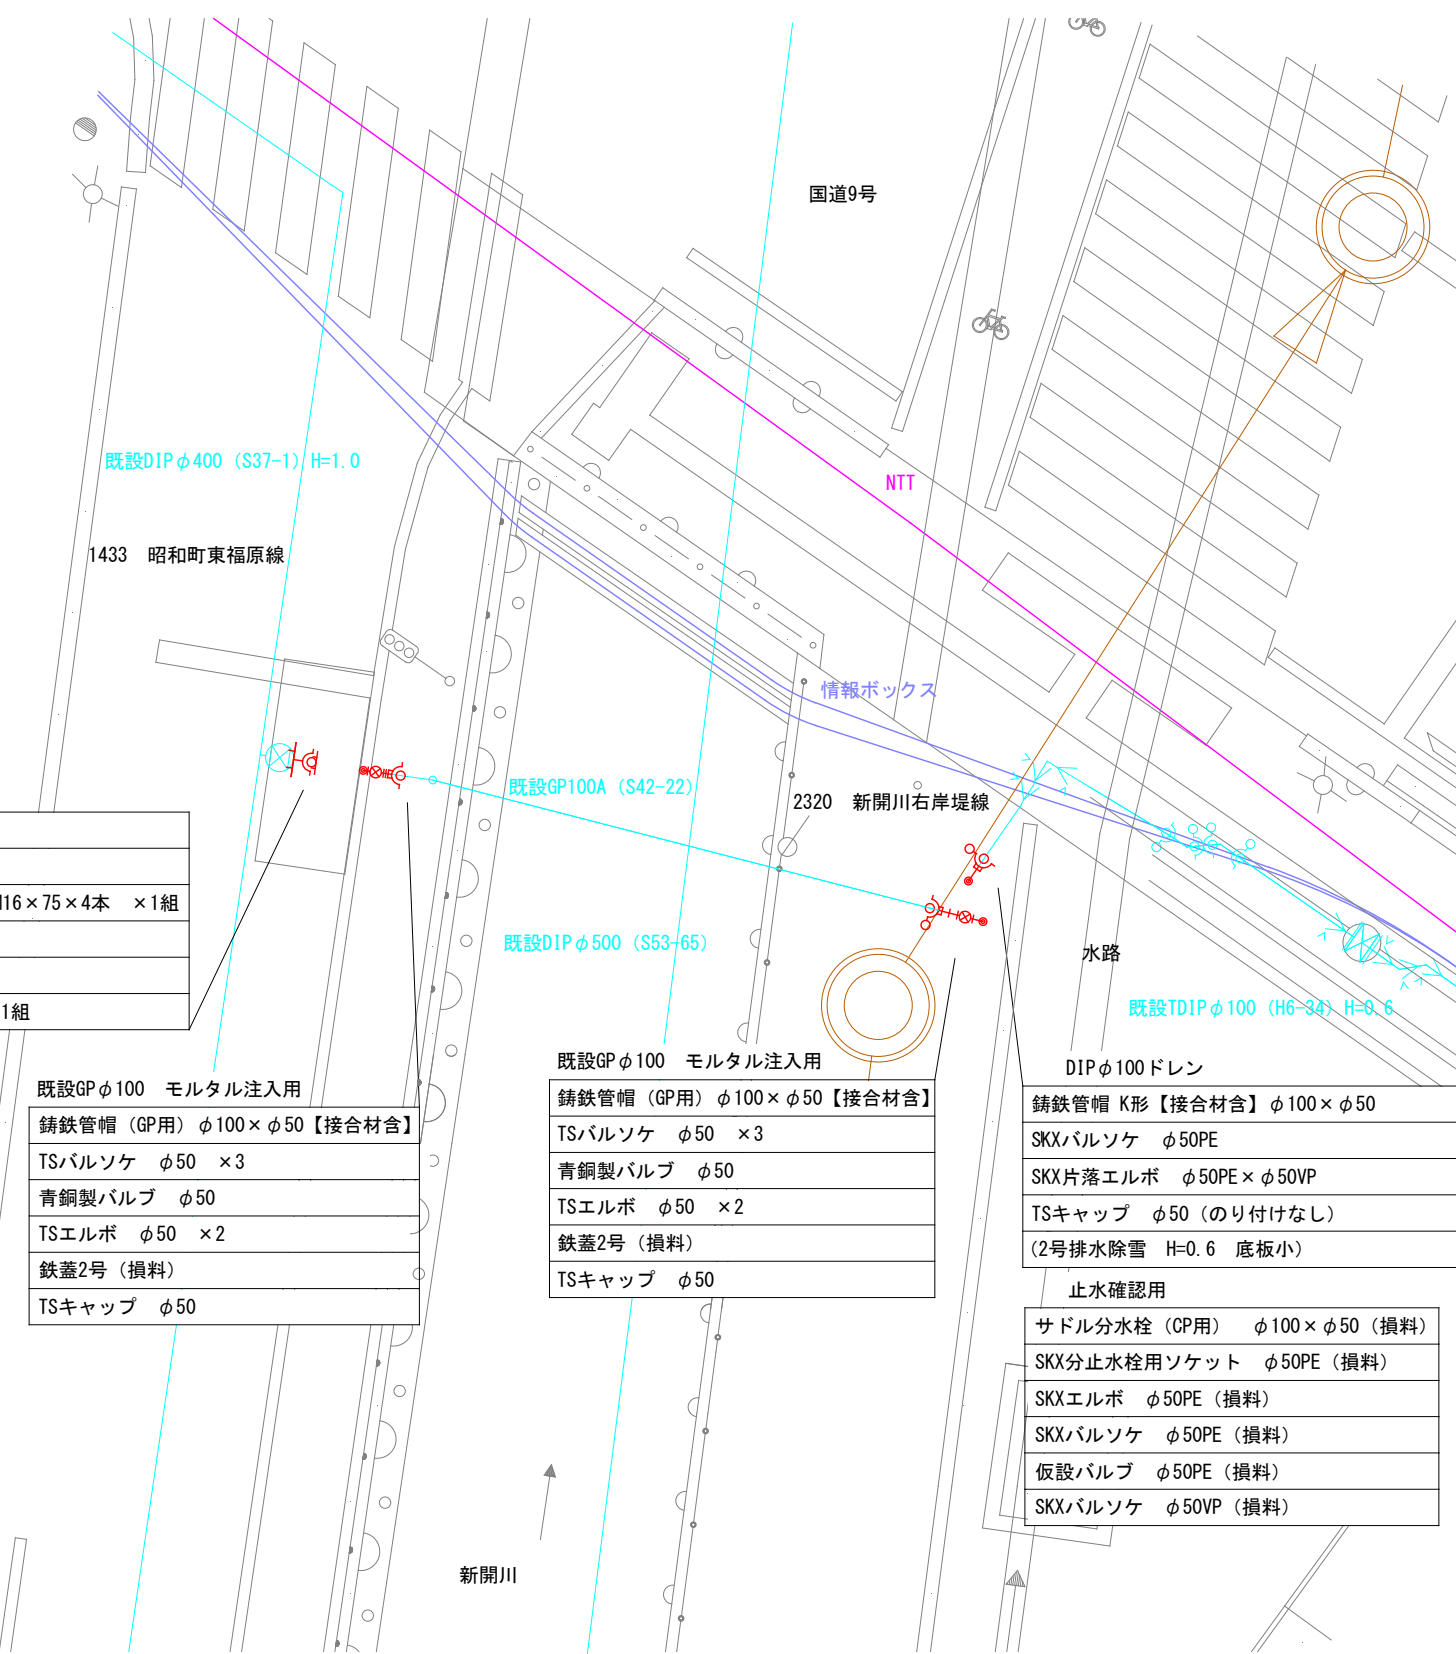


舗装復旧構成図 S=1:20

国道9号歩道一般部

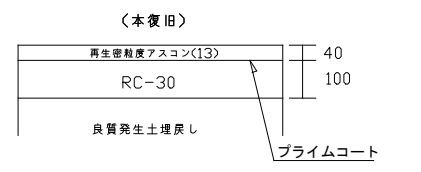


国道9号歩道乗入部

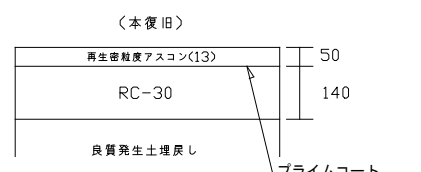

2489 車尾中島1号線


2320 新開川右岸堤線

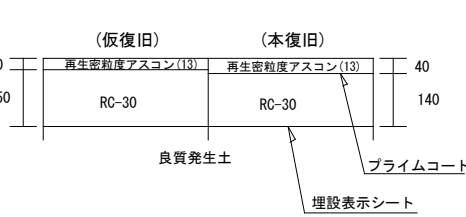

1433 昭和町東福原線



位置図 S=1:10,000

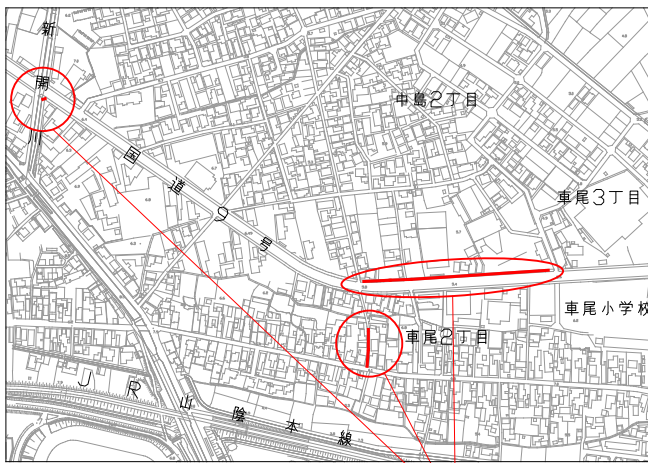

|       |                              |                 |        |
|-------|------------------------------|-----------------|--------|
| 工事名   | 車尾二丁目コーポ車尾付近ほか2件<br>配水管布設替工事 |                 |        |
| 配管図   | 103、116                      | 整理番号            | R7-26  |
| 図面番号  | 1/1                          | 設計年月日           | 令和7年8月 |
| 設計年月日 | 令和7年8月                       | 完成年月日           | 令和7年8月 |
| 完成年月日 | 令和7年8月                       | 米子市上下水道局水道設計監理課 |        |