

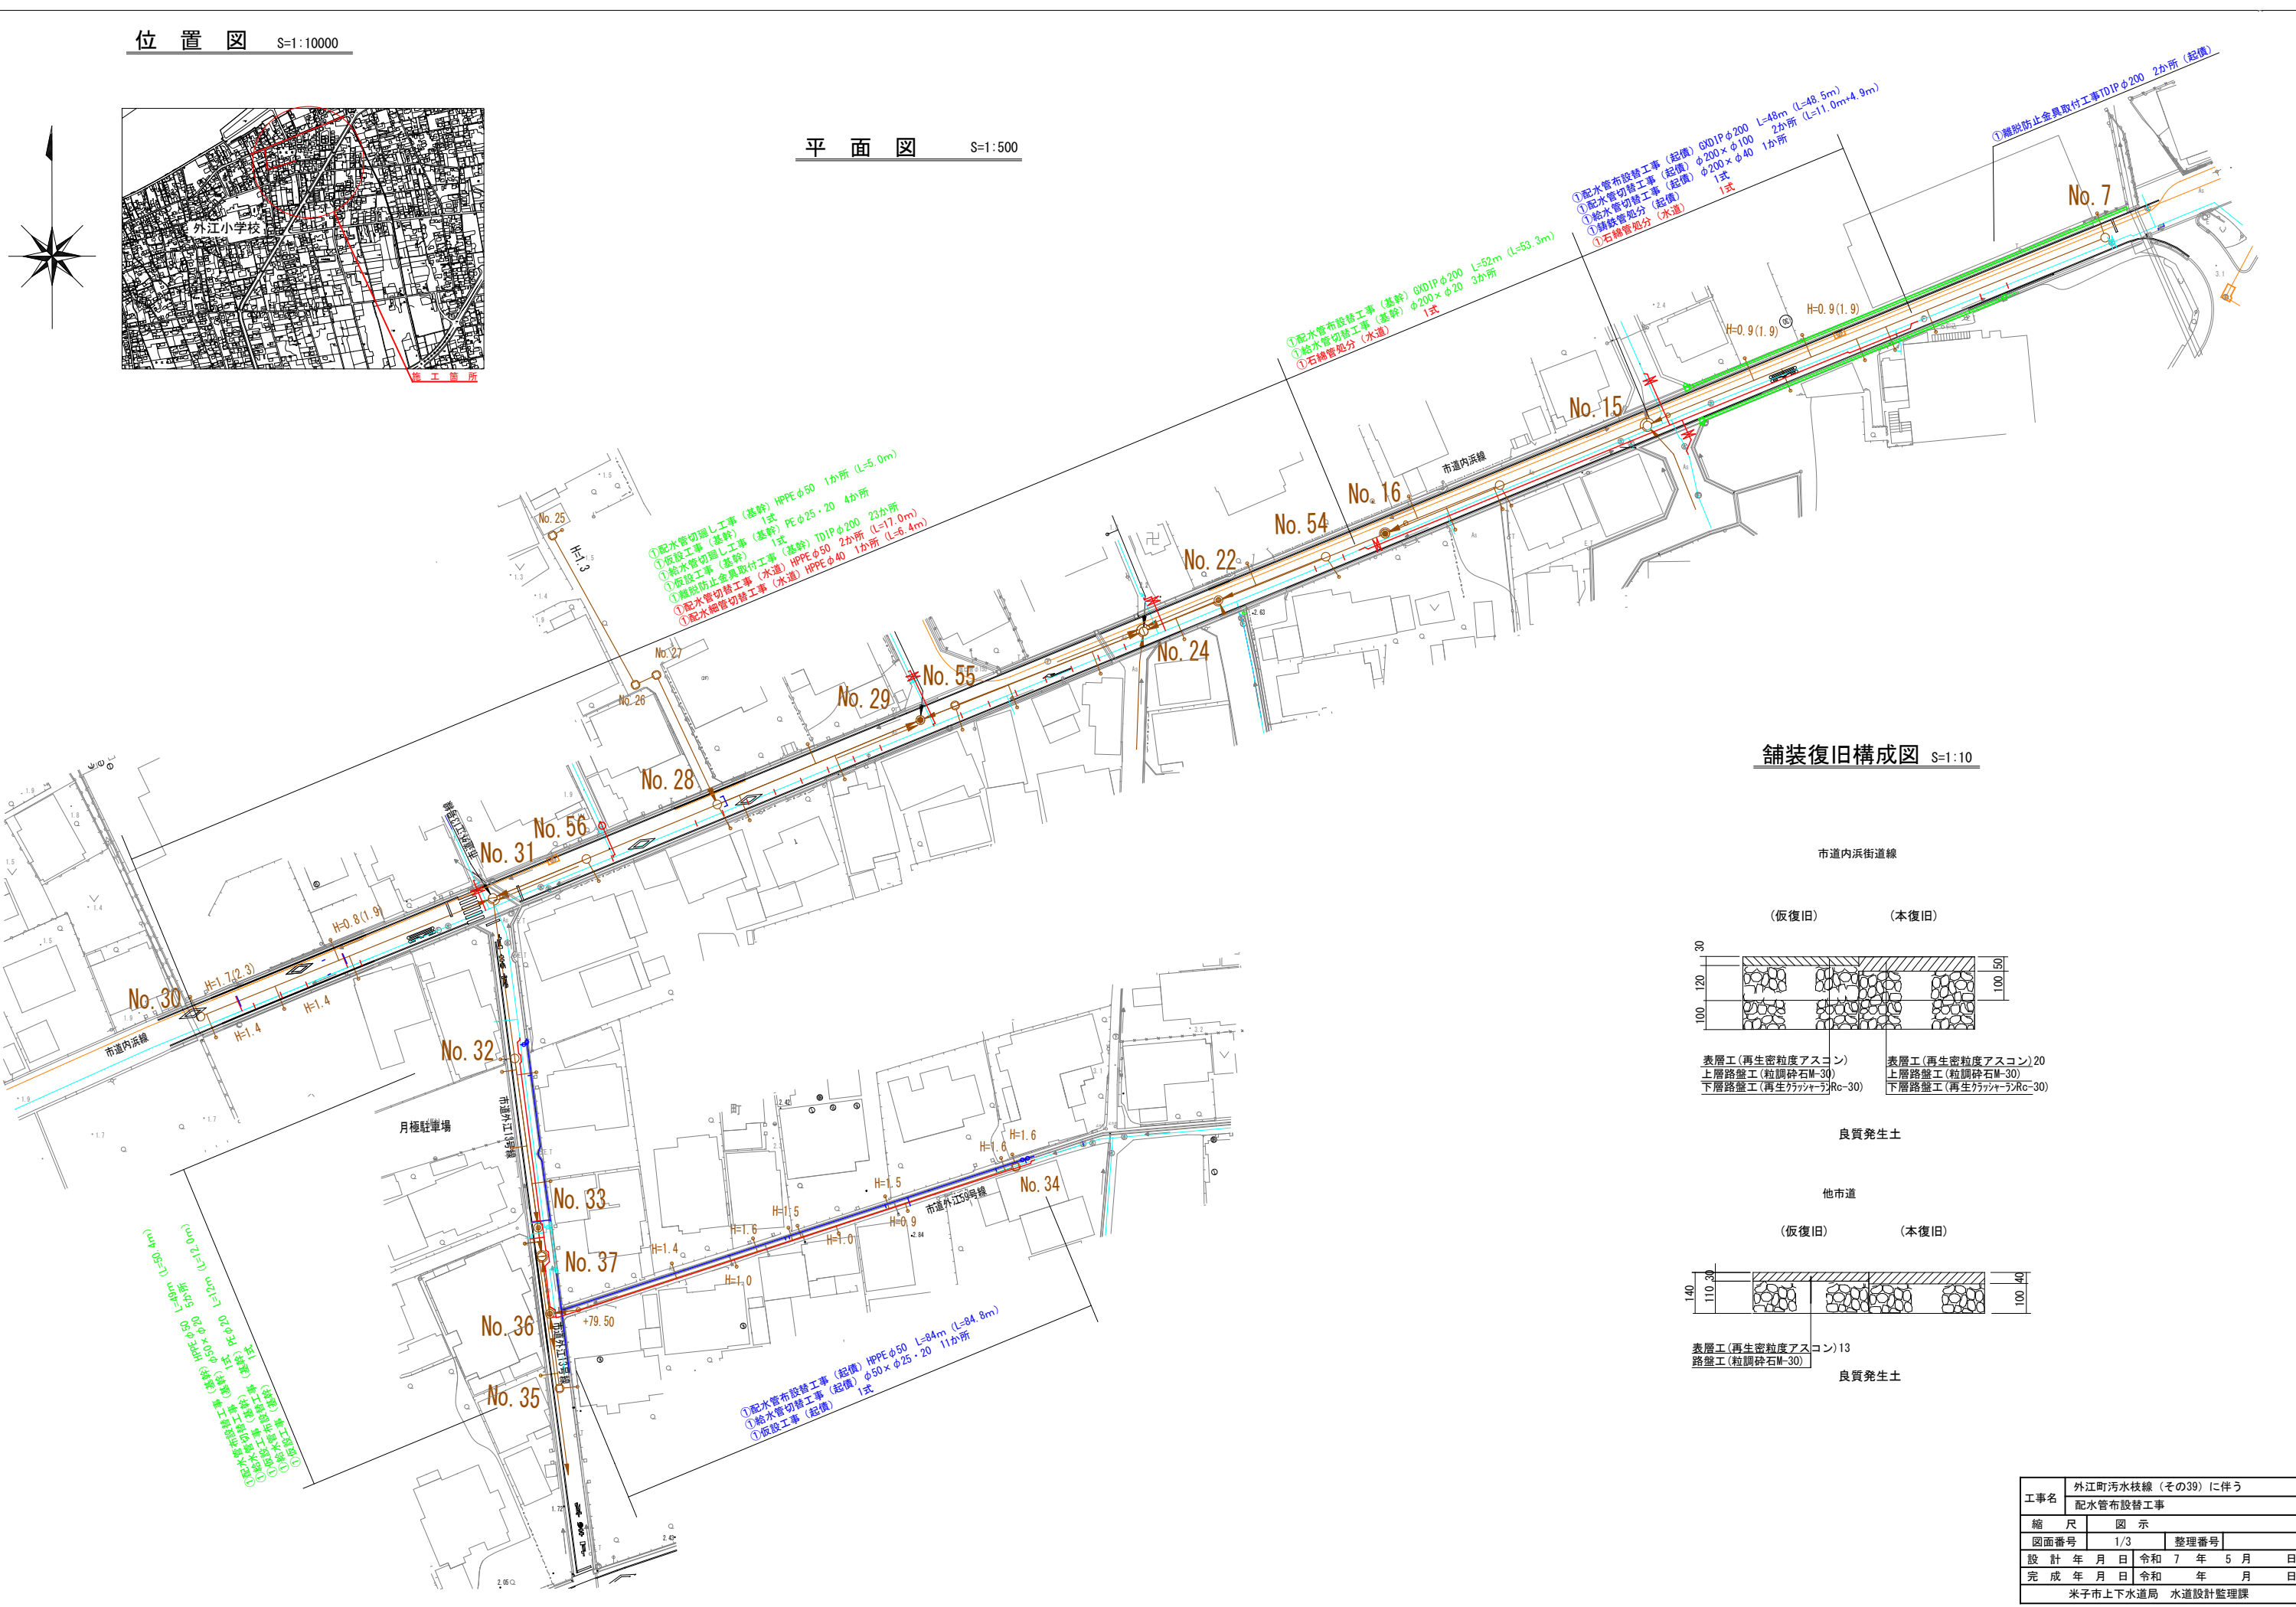


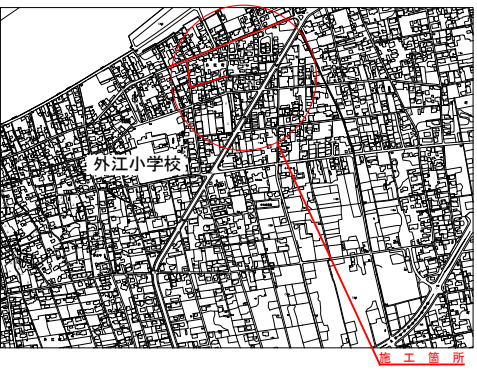


舗装復旧構成図 S=1:10

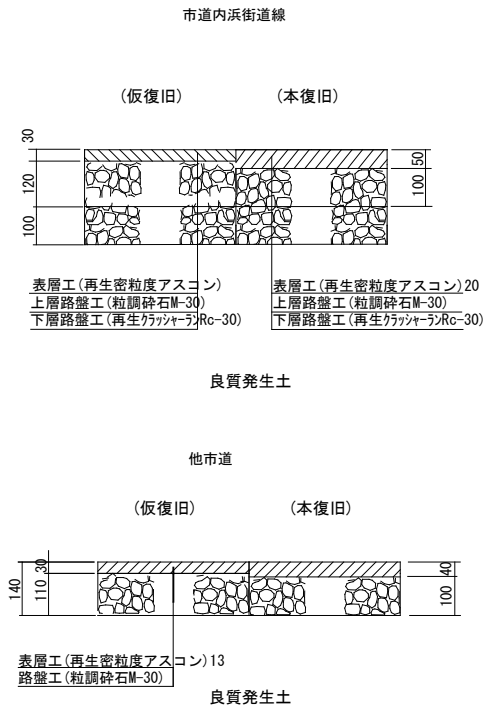


工事名	外江町汚水枝線（その39）に伴う		
	配水管布設替工事		
縮尺	図示		
図面番号	1/3	整理番号	
設計年月日	令和7年5月	日	
完成年月日	令和 年	月	日
米子市上下水道局 水道設計監理課			


詳細図 S=1:100

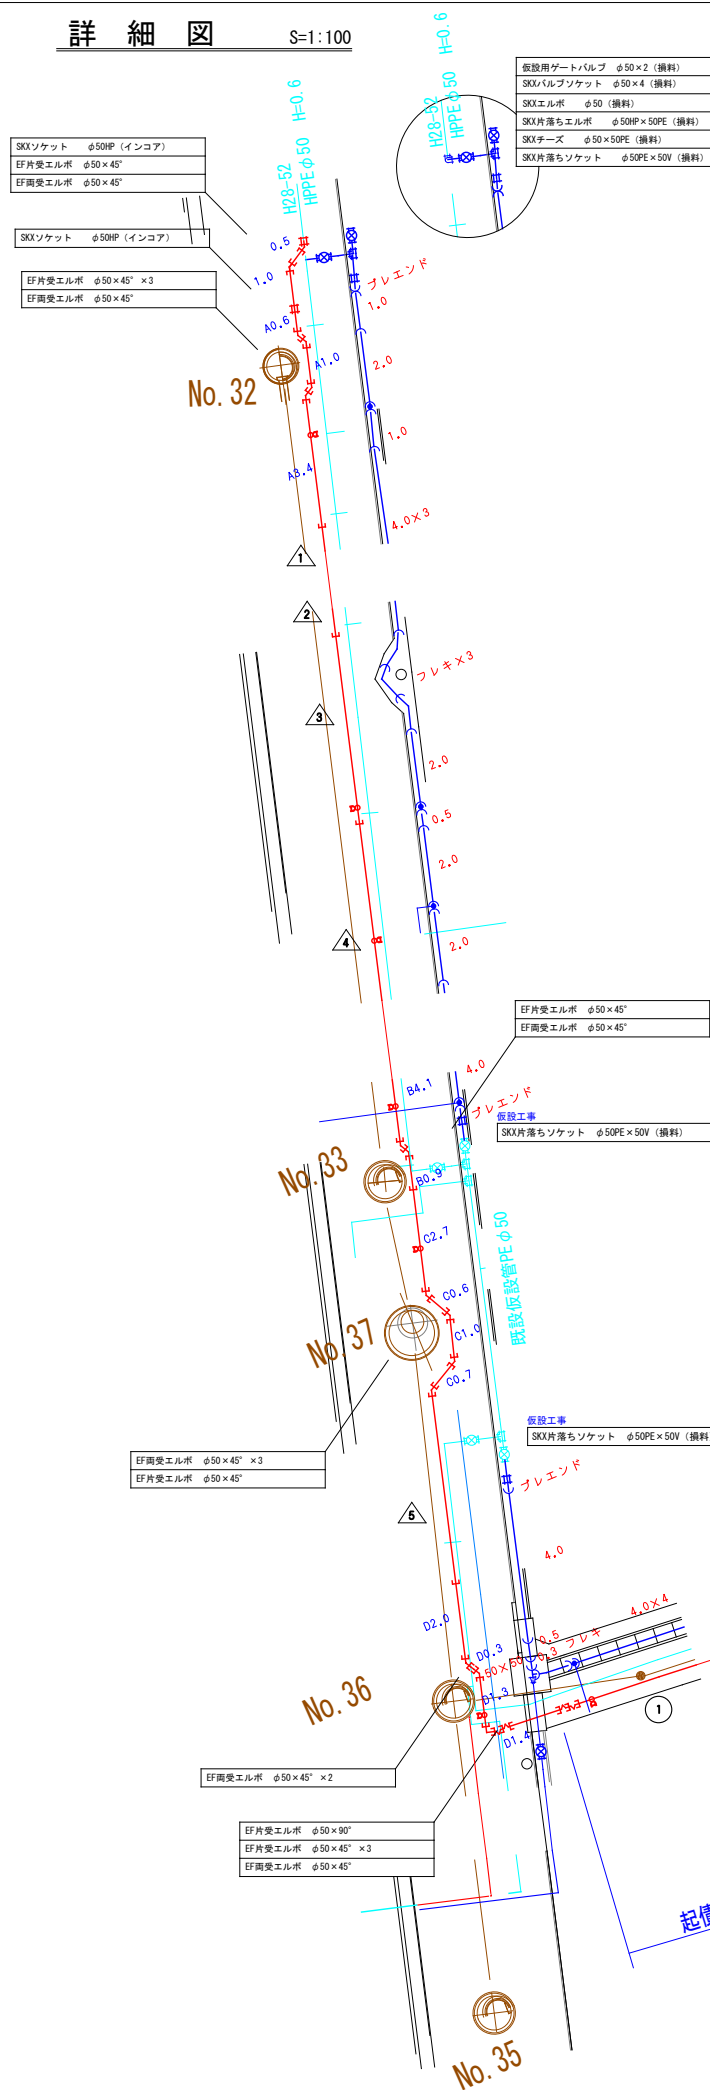


詳細図 S=1:100

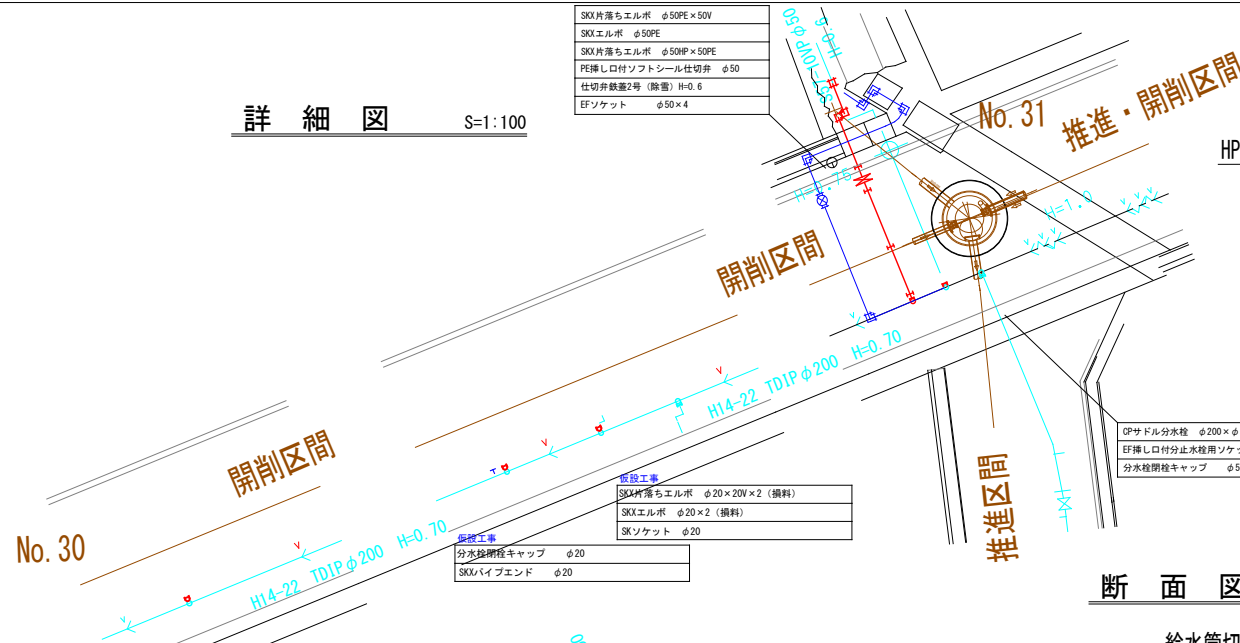


断面図 S=1:50

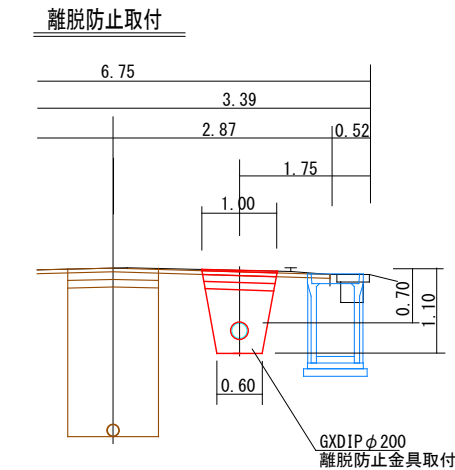

断面図 S=1:50

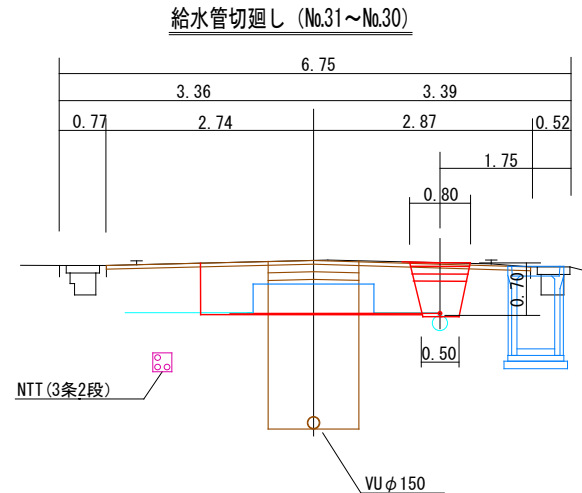


断面図 S=1:50

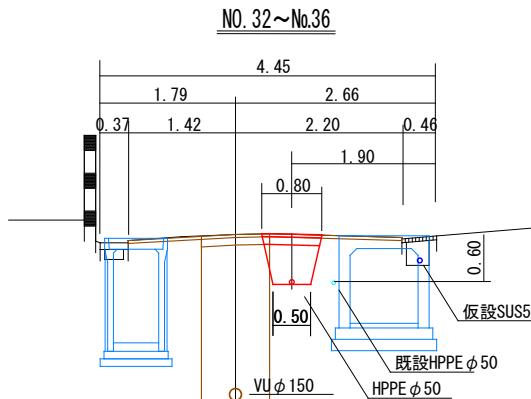


詳細図 S=1:100

断面図 S=1:50

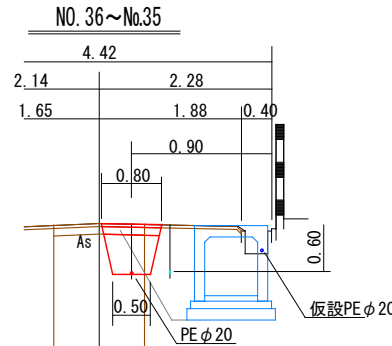


断面図 S=1:50

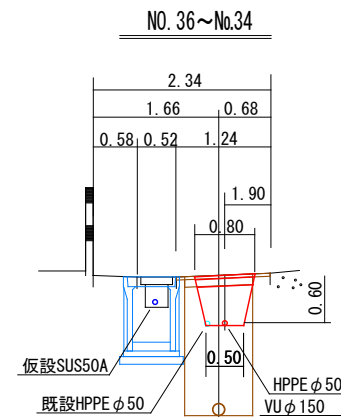

工事名	外江町汚水枝線 (その39) に伴う		
	配水管布設替工事		
縮尺	図示	整理番号	
図面番号	3/3	整理番号	
設計年月日	令和7年5月	日	
完成年月日	令和7年	月	日
米子市上下水道局 水道設計監理課			


断面図 S=1:50

NO. 16

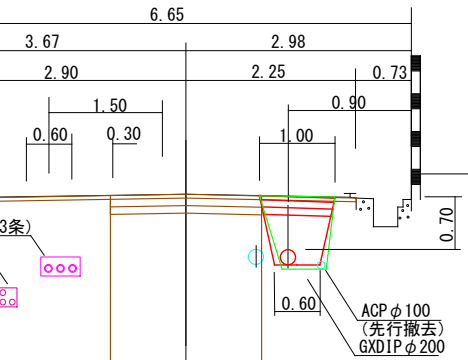

断面図 S=1:50


NO. 28+19.0付近

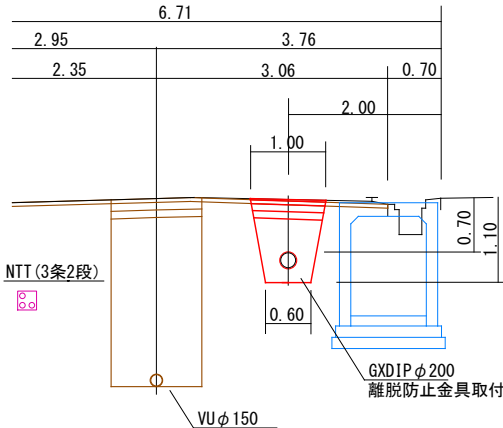

詳細図 S=1:100




詳細図 S=1:100

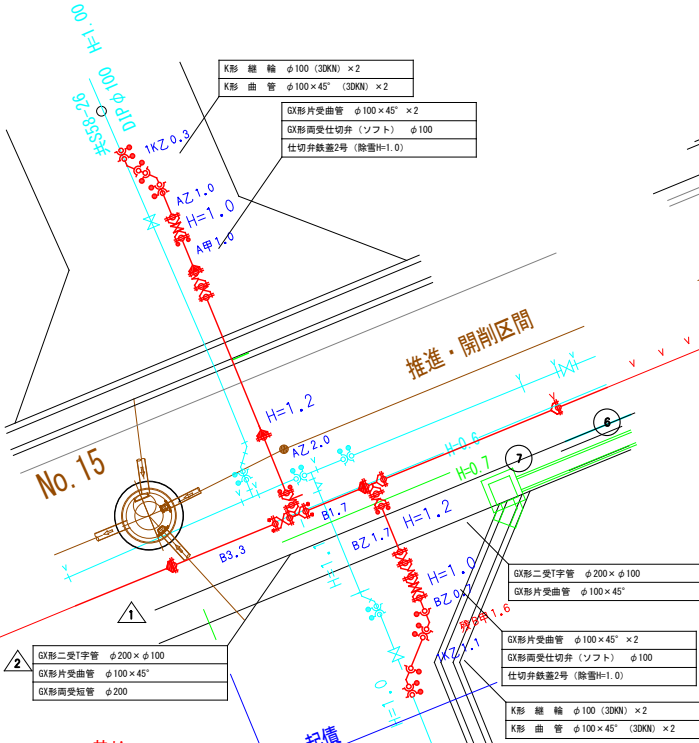


断面図 S=1:50


NO. 7+42.0付近

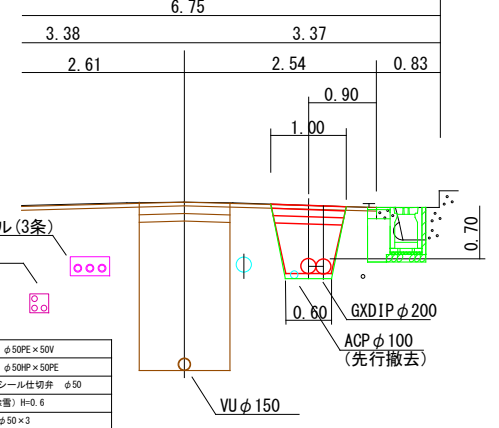


断面図 S=1:50

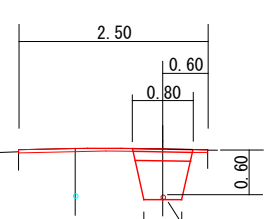


断面図 S=1:50

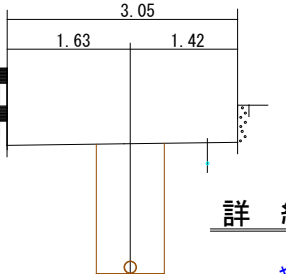


詳細図 S=1:100

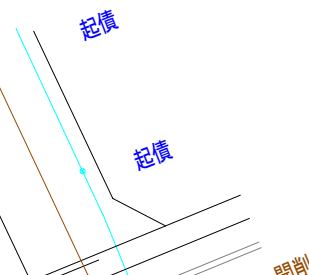

断面図 S=1:50

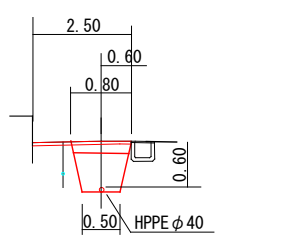

横断面図 S=1:50

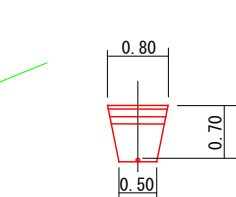

工事名	外江町汚水枝線（その39）に伴う 配水管布設替工事		
縮尺	図示	整理番号	
図面番号	2/3	整理番号	
設計年月日	令和7年5月	日	
完成年月日	令和7年	月	日
米子市上下水道局 水道設計監理課			