



位置図 S=1:10000

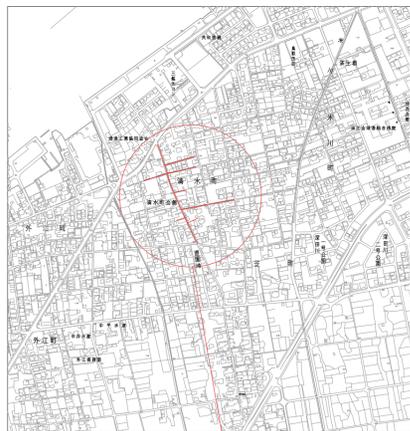


工事場所

# 平面図 S=1:500

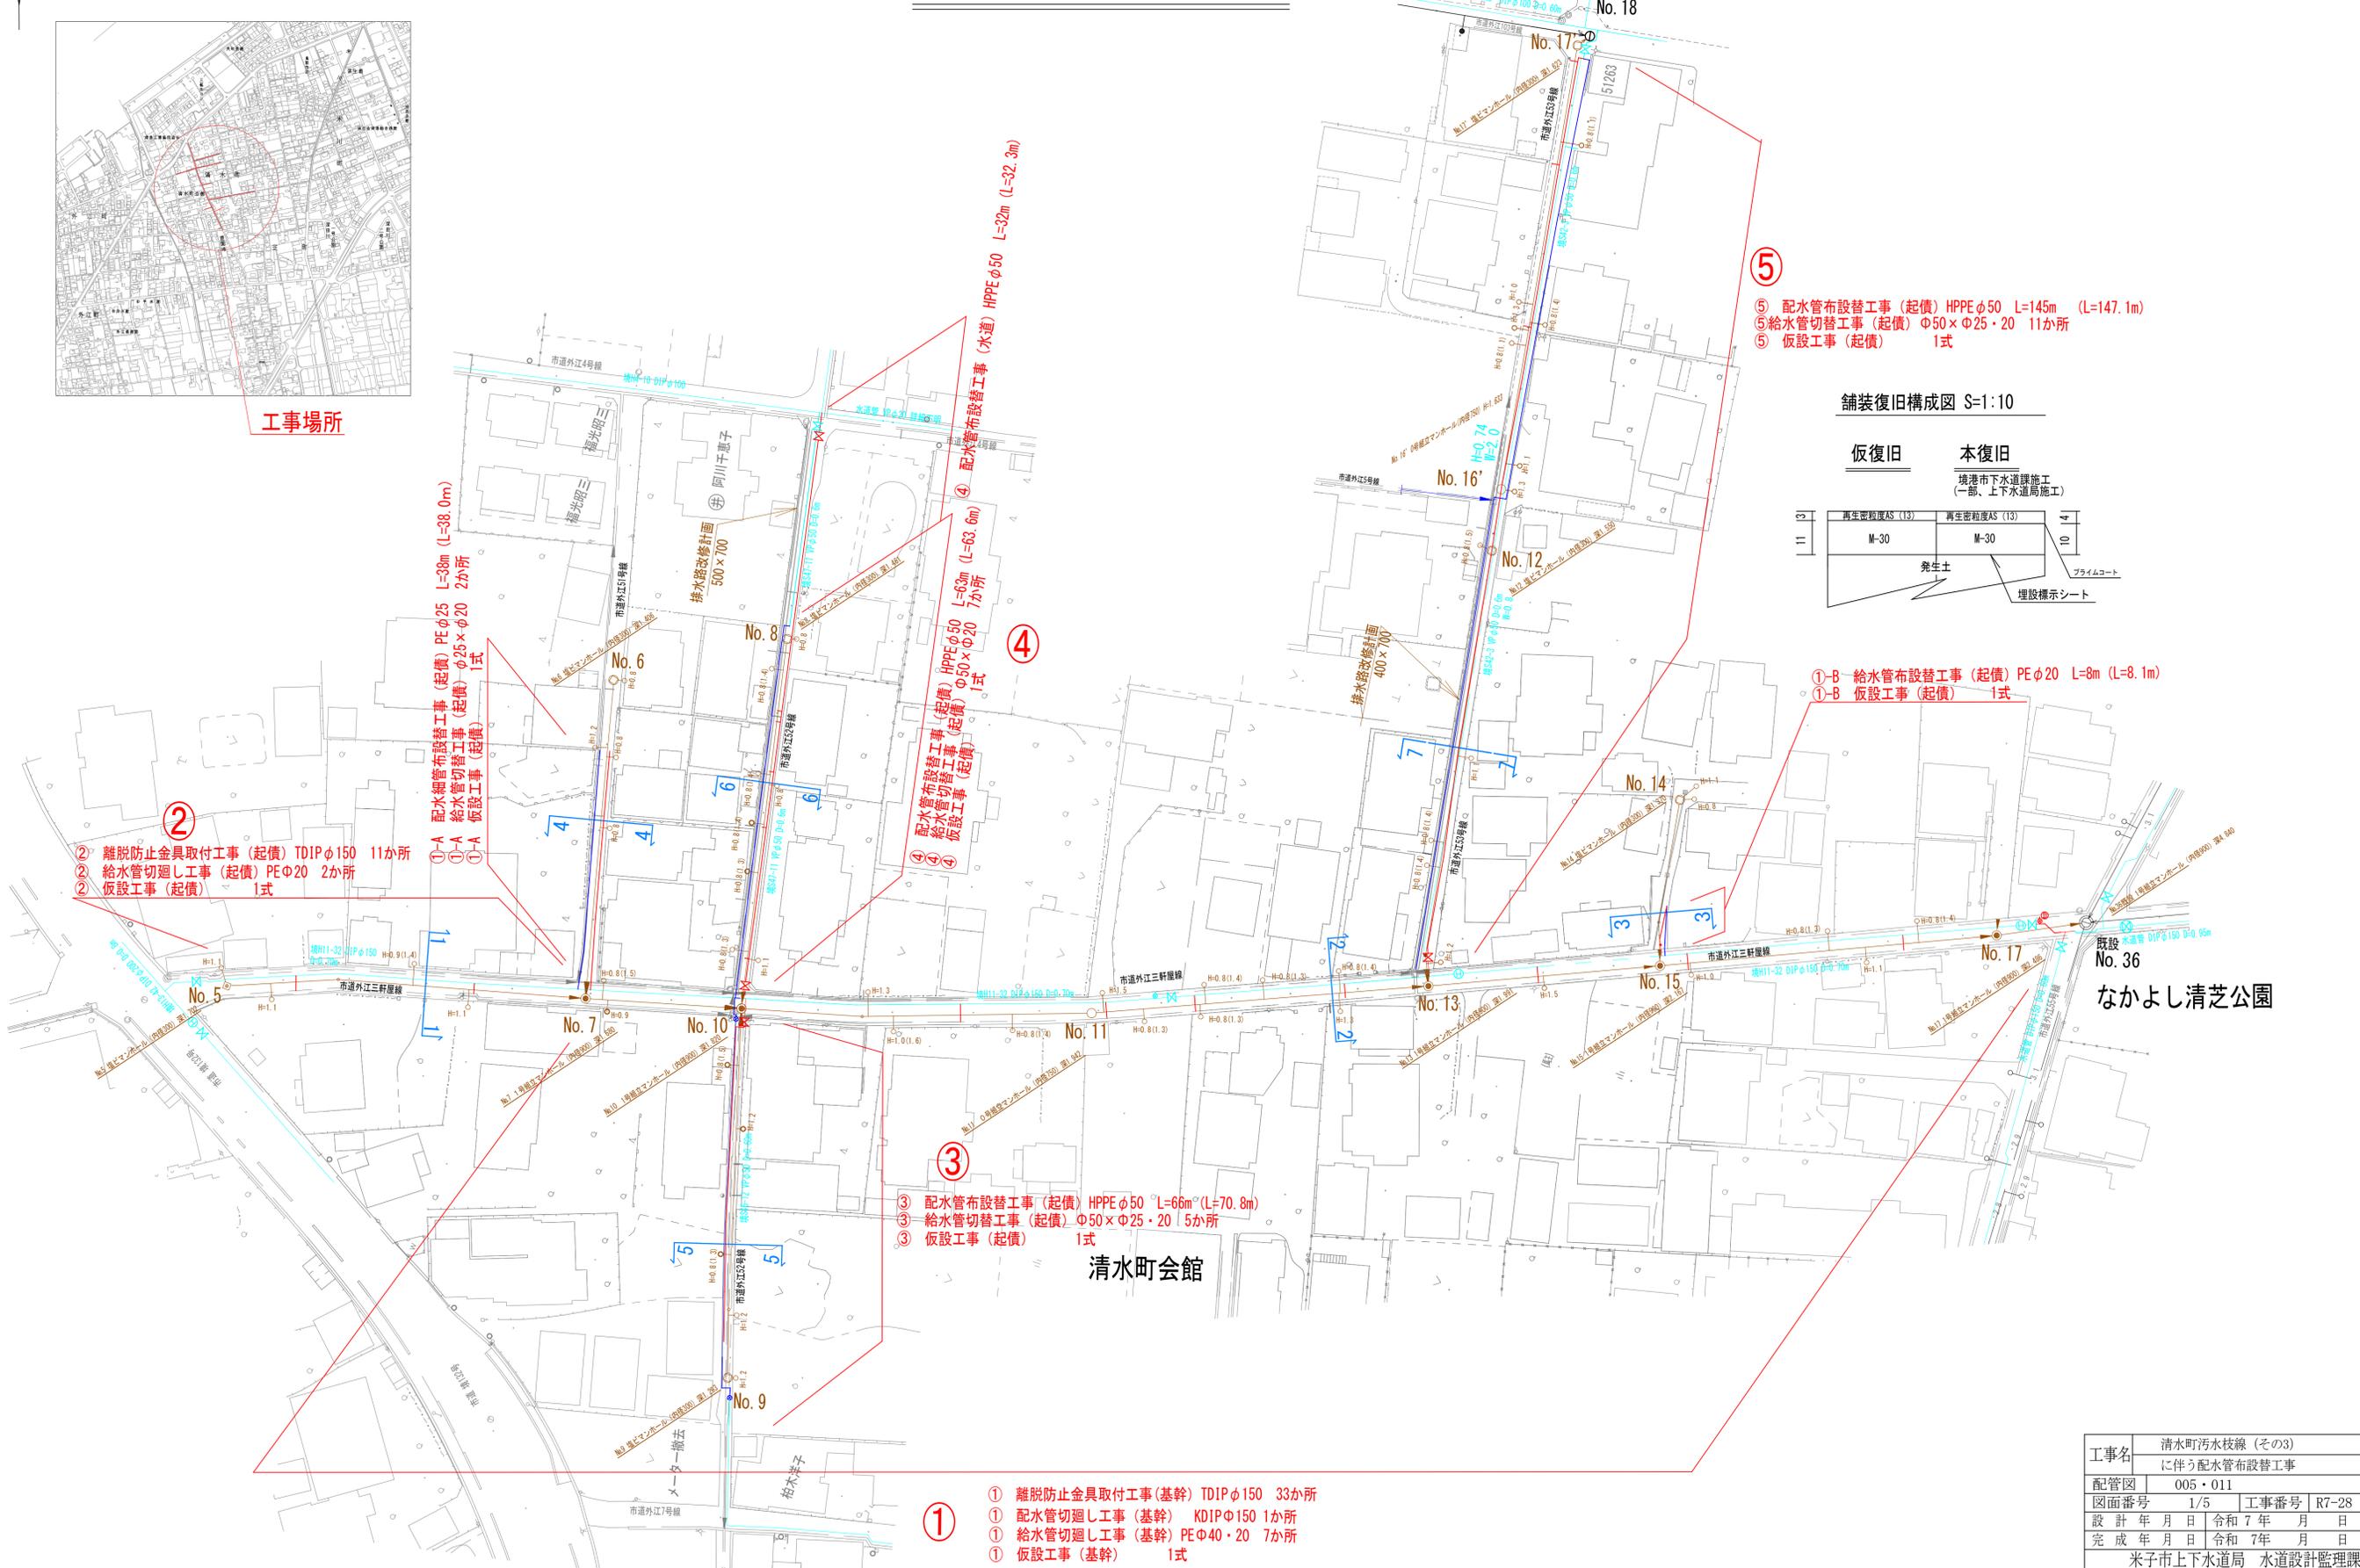

- ⑤ 配水管布設替工事 (起債) HPPEφ50 L=145m (L=147.1m)  
 ⑤ 給水管切替工事 (起債) φ50×φ25・20 11か所  
 ⑤ 仮設工事 (起債) 1式

舗装復旧構成図 S=1:10

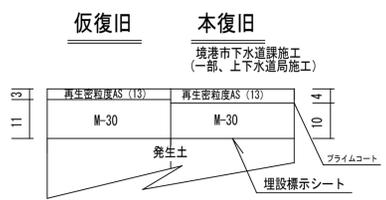

- ①-B 給水管布設替工事 (起債) PEφ20 L=8m (L=8.1m)  
 ①-B 仮設工事 (起債) 1式

- ② 離脱防止金具取付工事 (起債) TDIPφ150 11か所  
 ② 給水管切替工事 (起債) PEφ20 2か所  
 ② 仮設工事 (起債) 1式

- ①-A 配水管布設替工事 (起債) PEφ25 L=38m (L=38.0m)  
 ①-A 給水管切替工事 (起債) φ25×φ20 2か所  
 ①-A 仮設工事 (起債) 1式

- ④ 配水管布設替工事 (起債) HPPEφ50 L=63m (L=63.6m)  
 ④ 給水管切替工事 (起債) φ50×φ20 7か所  
 ④ 仮設工事 (起債) 1式


- ③ 配水管布設替工事 (起債) HPPEφ50 L=66m (L=70.8m)  
 ③ 給水管切替工事 (起債) φ50×φ25・20 5か所  
 ③ 仮設工事 (起債) 1式

- ① 離脱防止金具取付工事 (基幹) TDIPφ150 33か所  
 ① 配水管切替工事 (基幹) KDIPφ150 1か所  
 ① 給水管切替工事 (基幹) PEφ40・20 7か所  
 ① 仮設工事 (基幹) 1式

既設 No. 36  
 なかよし清芝公園

工事名	清水町汚水枝線 (その3) に伴う配水管布設替工事		
配管図	005・011		
図面番号	1/5	工事番号	R7-28
設計年月日	令和7年 月 日	完成年月日	令和7年 月 日
米子市上下水道局 水道設計監理課			


平面図 S=1:500

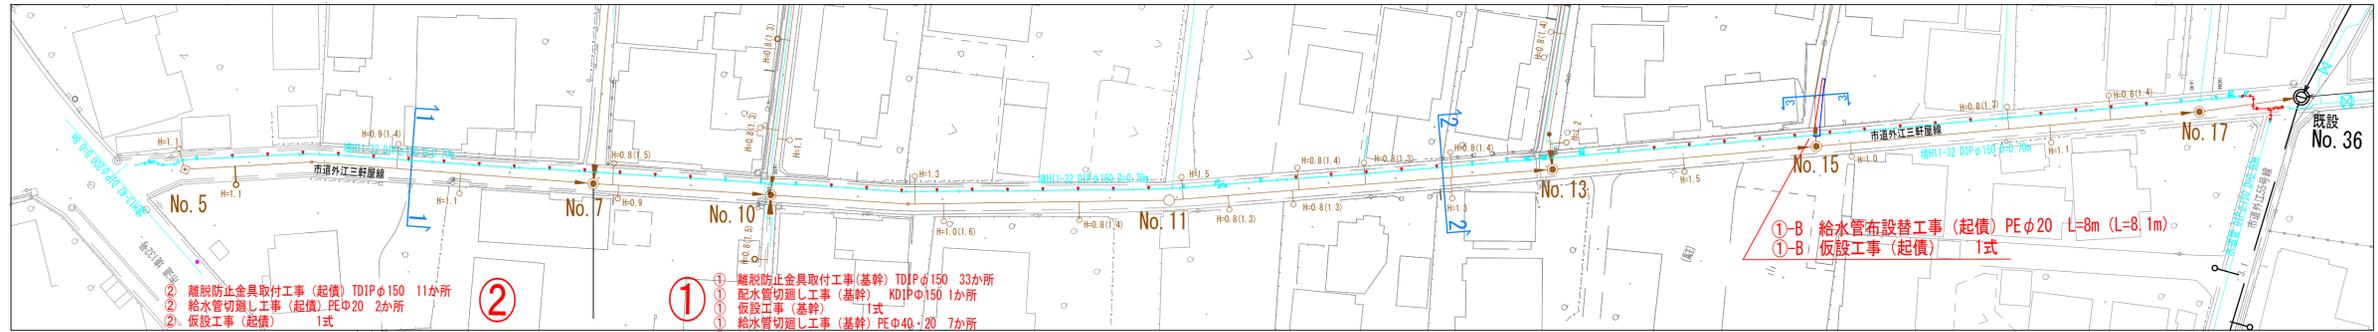

② 離脱防止金具取付工事 (起債) TDIPφ150 11か所  
 ② 給水管切廻し工事 (起債) PEφ20 2か所  
 ② 仮設工事 (起債) 1式

① 離脱防止金具取付工事 (基幹) TDIPφ150 33か所  
 ① 配水管切廻し工事 (基幹) KDIφ150 1か所  
 ① 仮設工事 (基幹) 1式  
 ① 給水管切廻し工事 (基幹) PEφ40・20 7か所  
 ① 仮設工事 (基幹) 1式


配管詳細図 S=NON

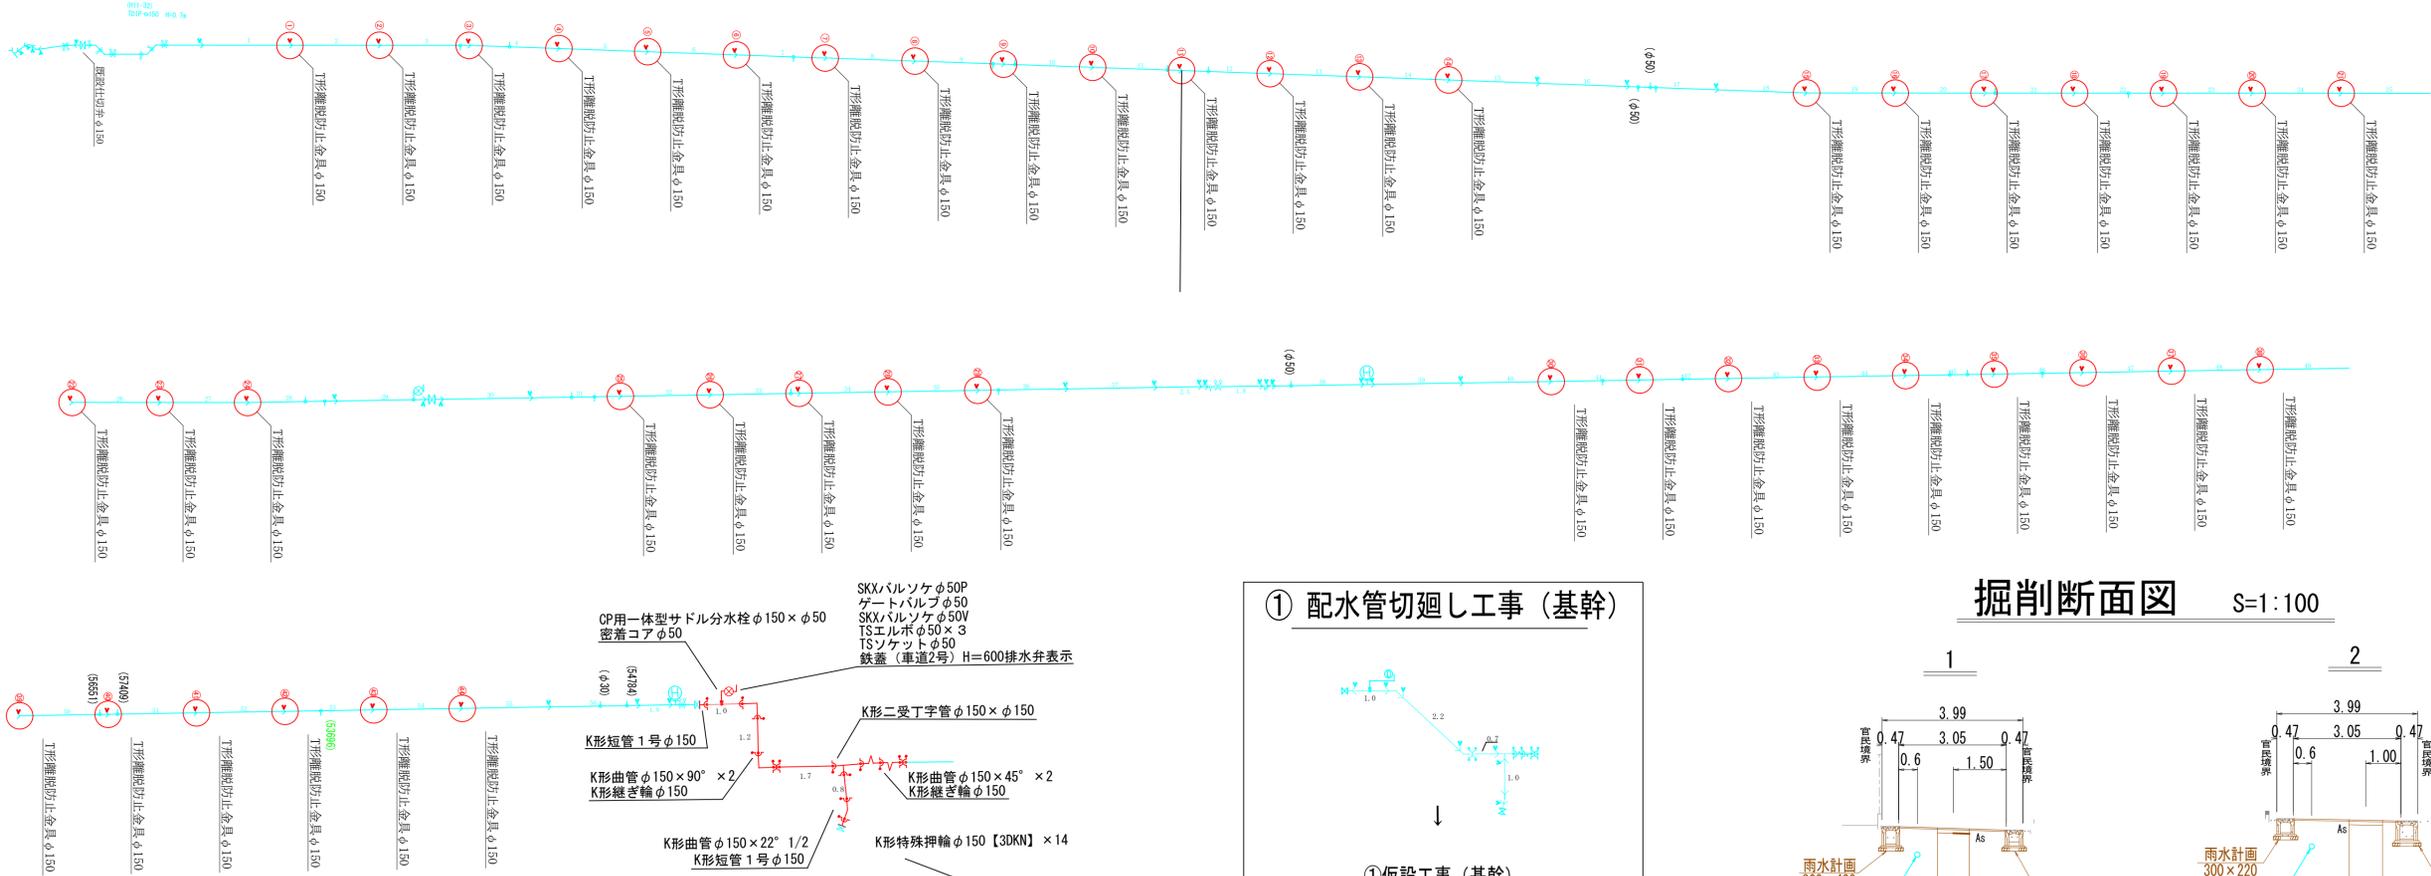


① 給水管切廻し工事 (基幹)  
 ② 給水管切廻し工事 (起債)

① 仮設工事 (基幹)  
 ② 仮設工事 (起債)

① 配水管切廻し工事 (基幹)

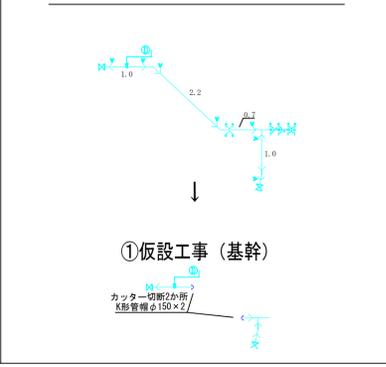



掘削断面図 S=1:100

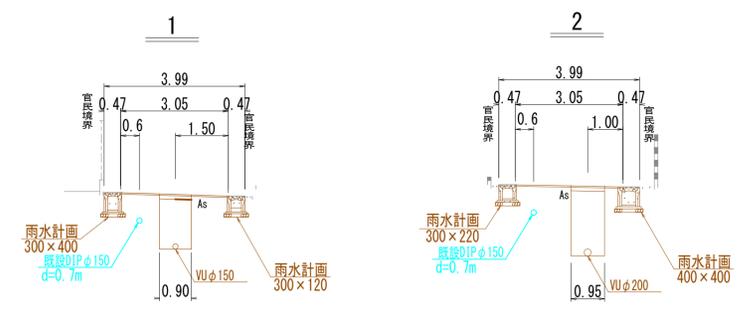

※ 官民境界は公園からの推定位置

配管詳細図 S=NON


①-B 給水管布設替工事 (基幹)

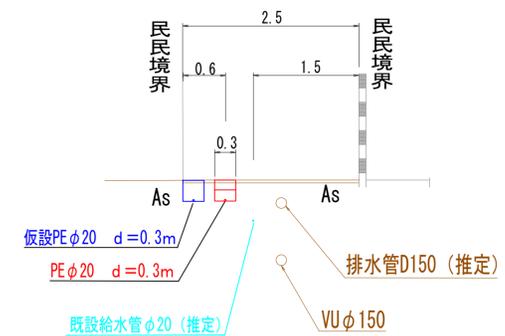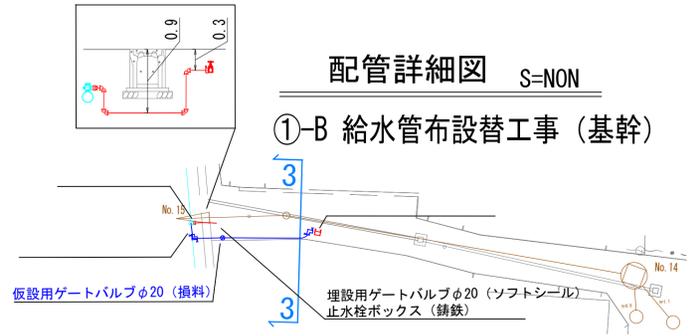

工事名	清水町污水枝線 (その3) に伴う配水管布設替工事		
配管図	005・011	工事番号	R7-28
図面番号	2/5	設計年月日	令和7年 月 日
設計年月日	令和7年 月 日	完成年月日	令和7年 月 日
完成年月日	令和7年 月 日	米子市上下水道局 水道設計監理課	




# 平面図 S=1:500

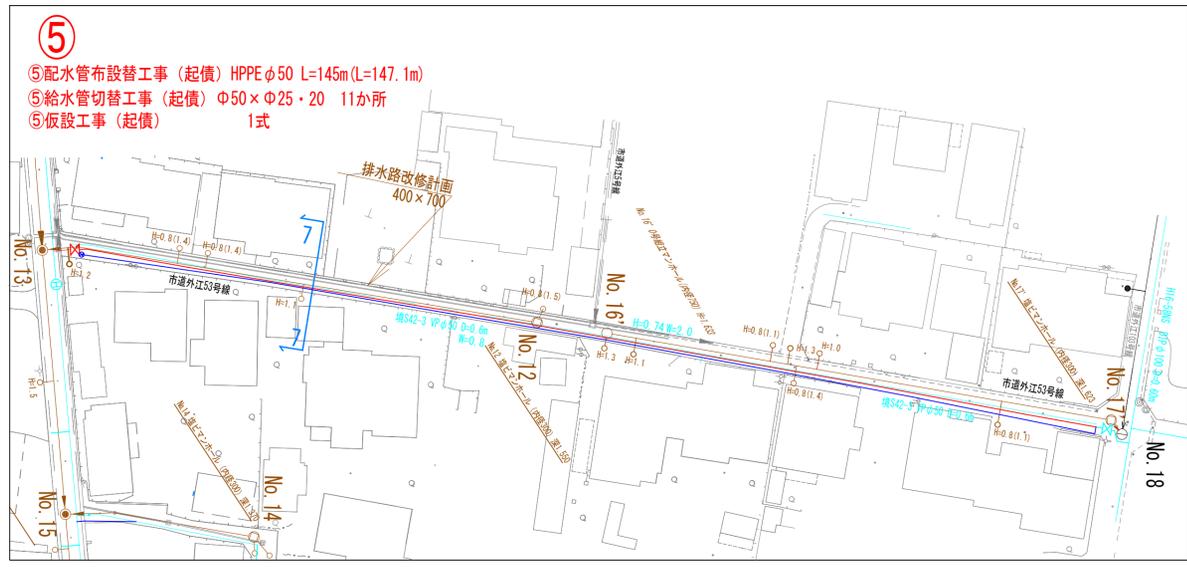


- ⑤ 配水管布設替工事 (起債) HPPE φ50 L=145m(L=147.1m)
- ⑤ 給水管切替工事 (起債) φ50×φ25・20 11か所
- ⑤ 仮設工事 (起債) 1式

# 掘削断面図 S=1:50

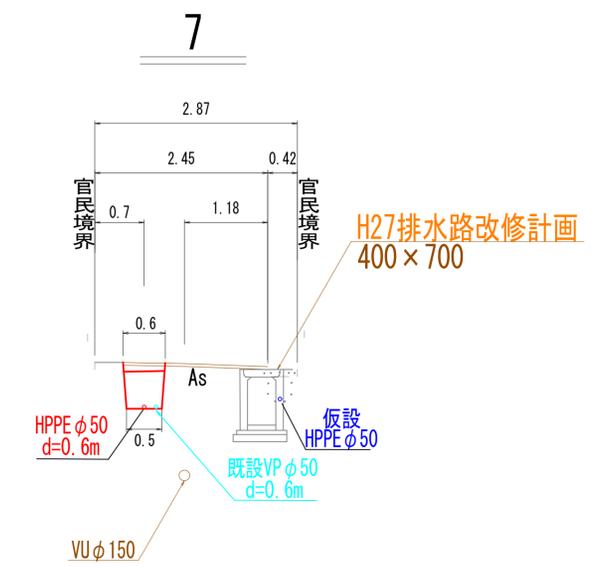


※ 官民境界は公図からの推定位置

# 配管詳細図 S=NON

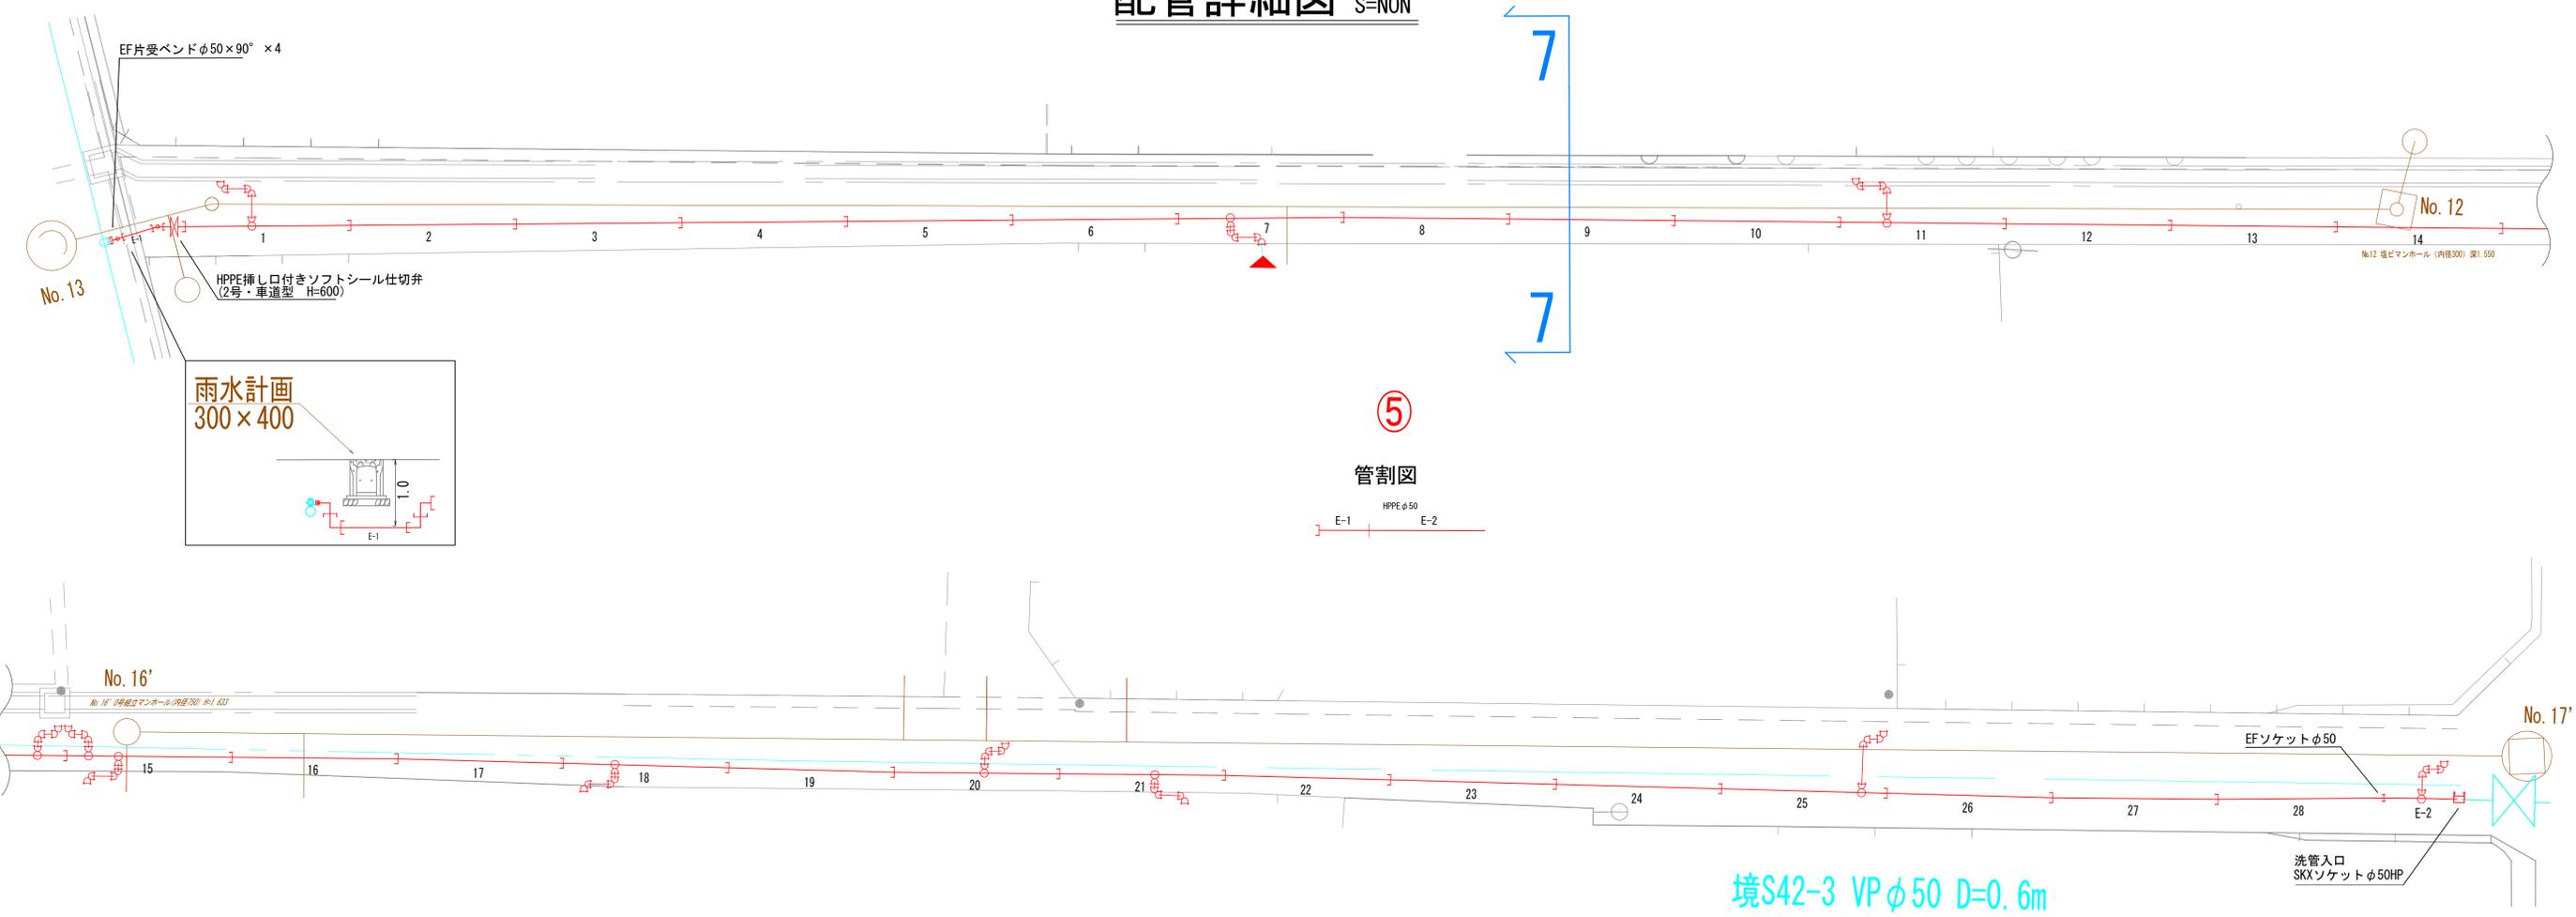

⑤  
管割図  
HPPE φ50  
E-1 E-2









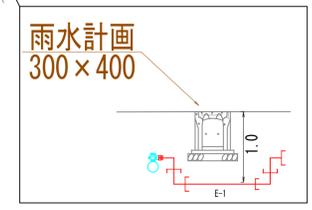


工事名	清水町汚水枝線 (その3) に伴う配水管布設替工事		
配管図	005・011		
図面番号	4/5	工事番号	R7-28
設計年月日	令和7年 月 日		
完成年月日	令和7年 月 日		
米子市上下水道局 水道設計監理課			

# ①-A③④⑤仮設工事 (基幹)

S=non

掘削断面図 S=1:50

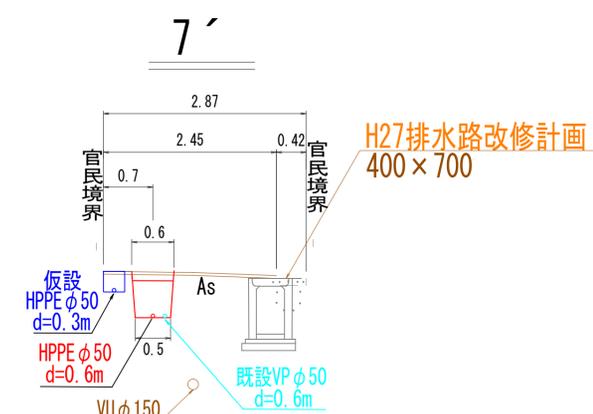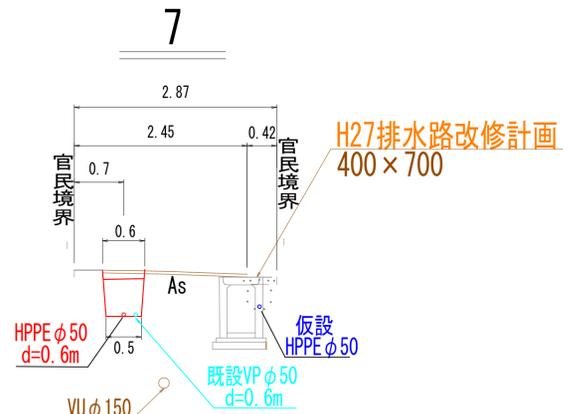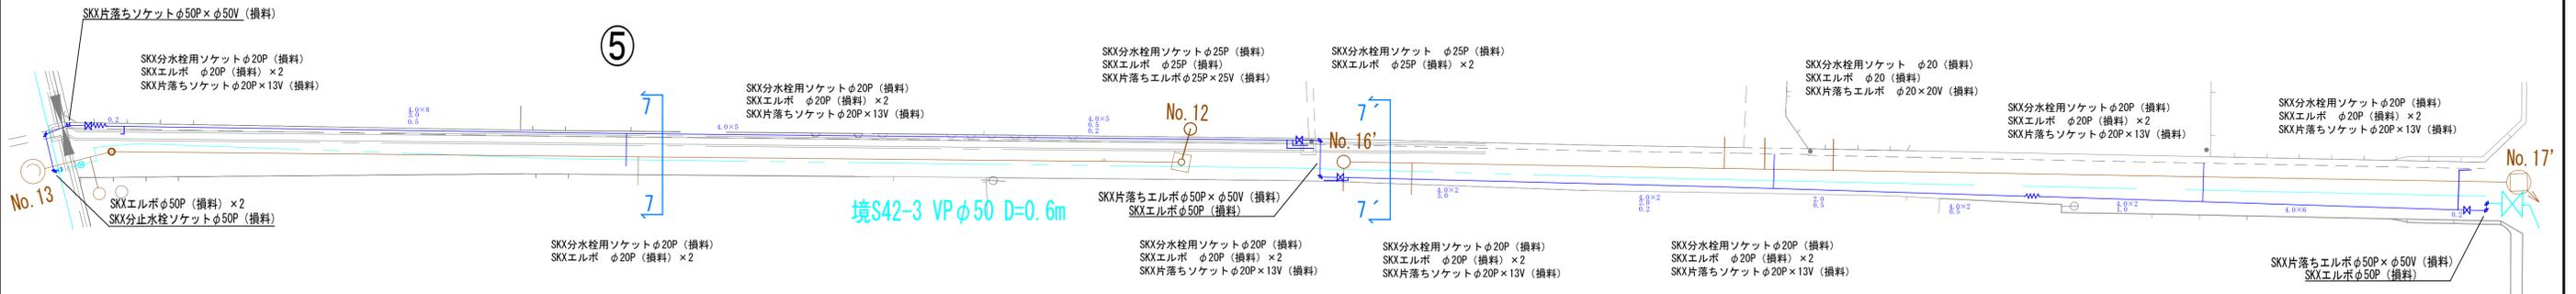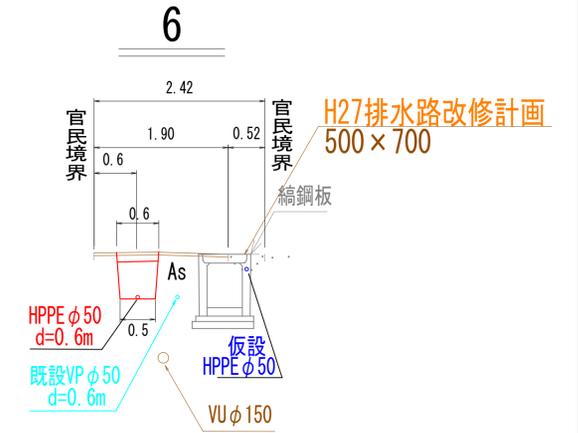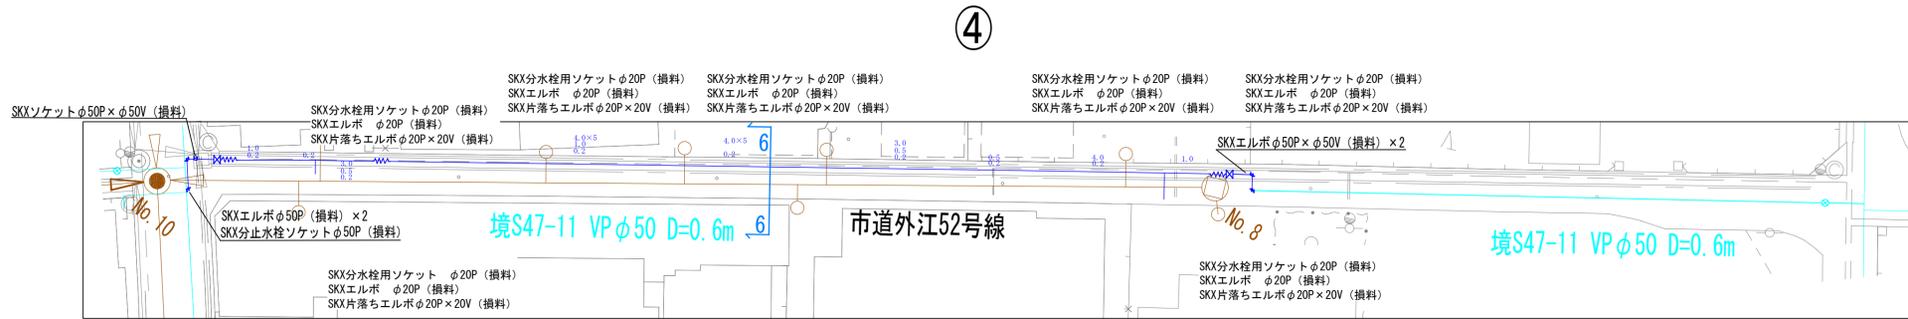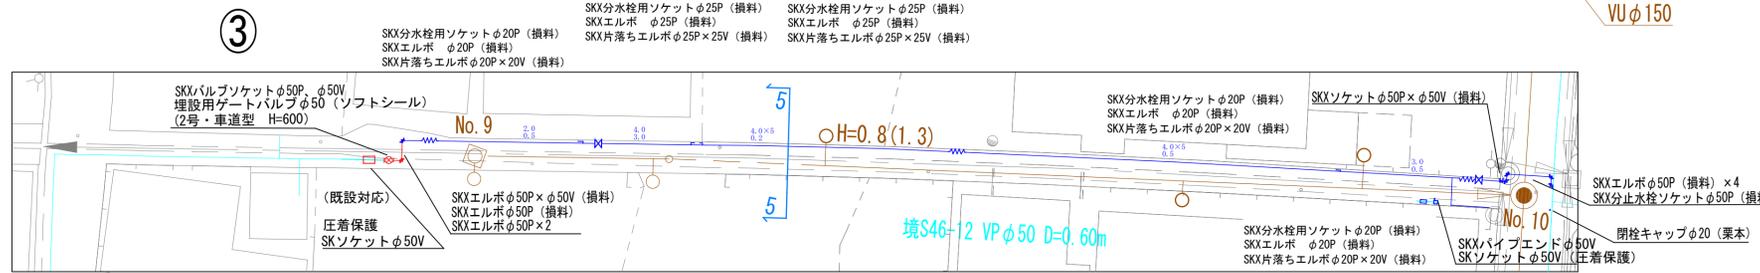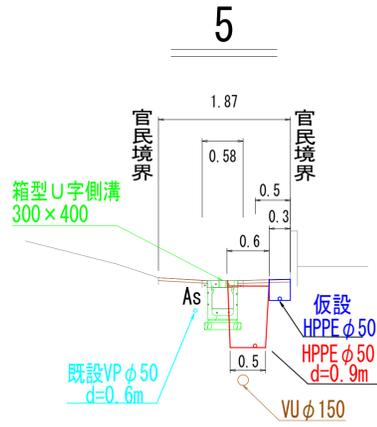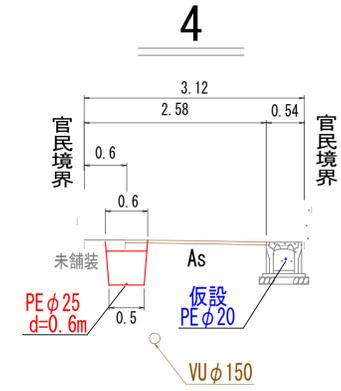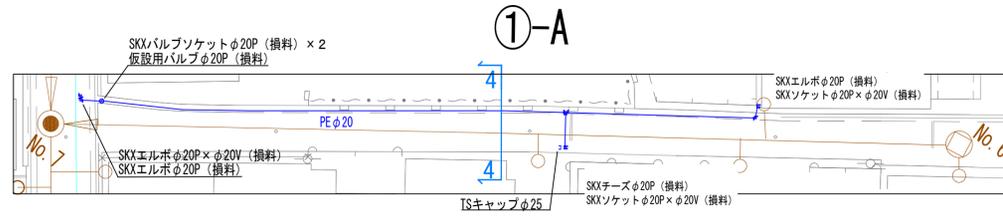

工事名	清水町汚水枝線 (その3) に伴う配水管布設替工事		
配管図	005・011	工事番号	R7-28
図面番号	5/5	設計年月日	令和7年 月 日
完成年月日	令和7年 月 日	設計者	米子市上下水道局 水道設計監理課