



平面図

S=1:500

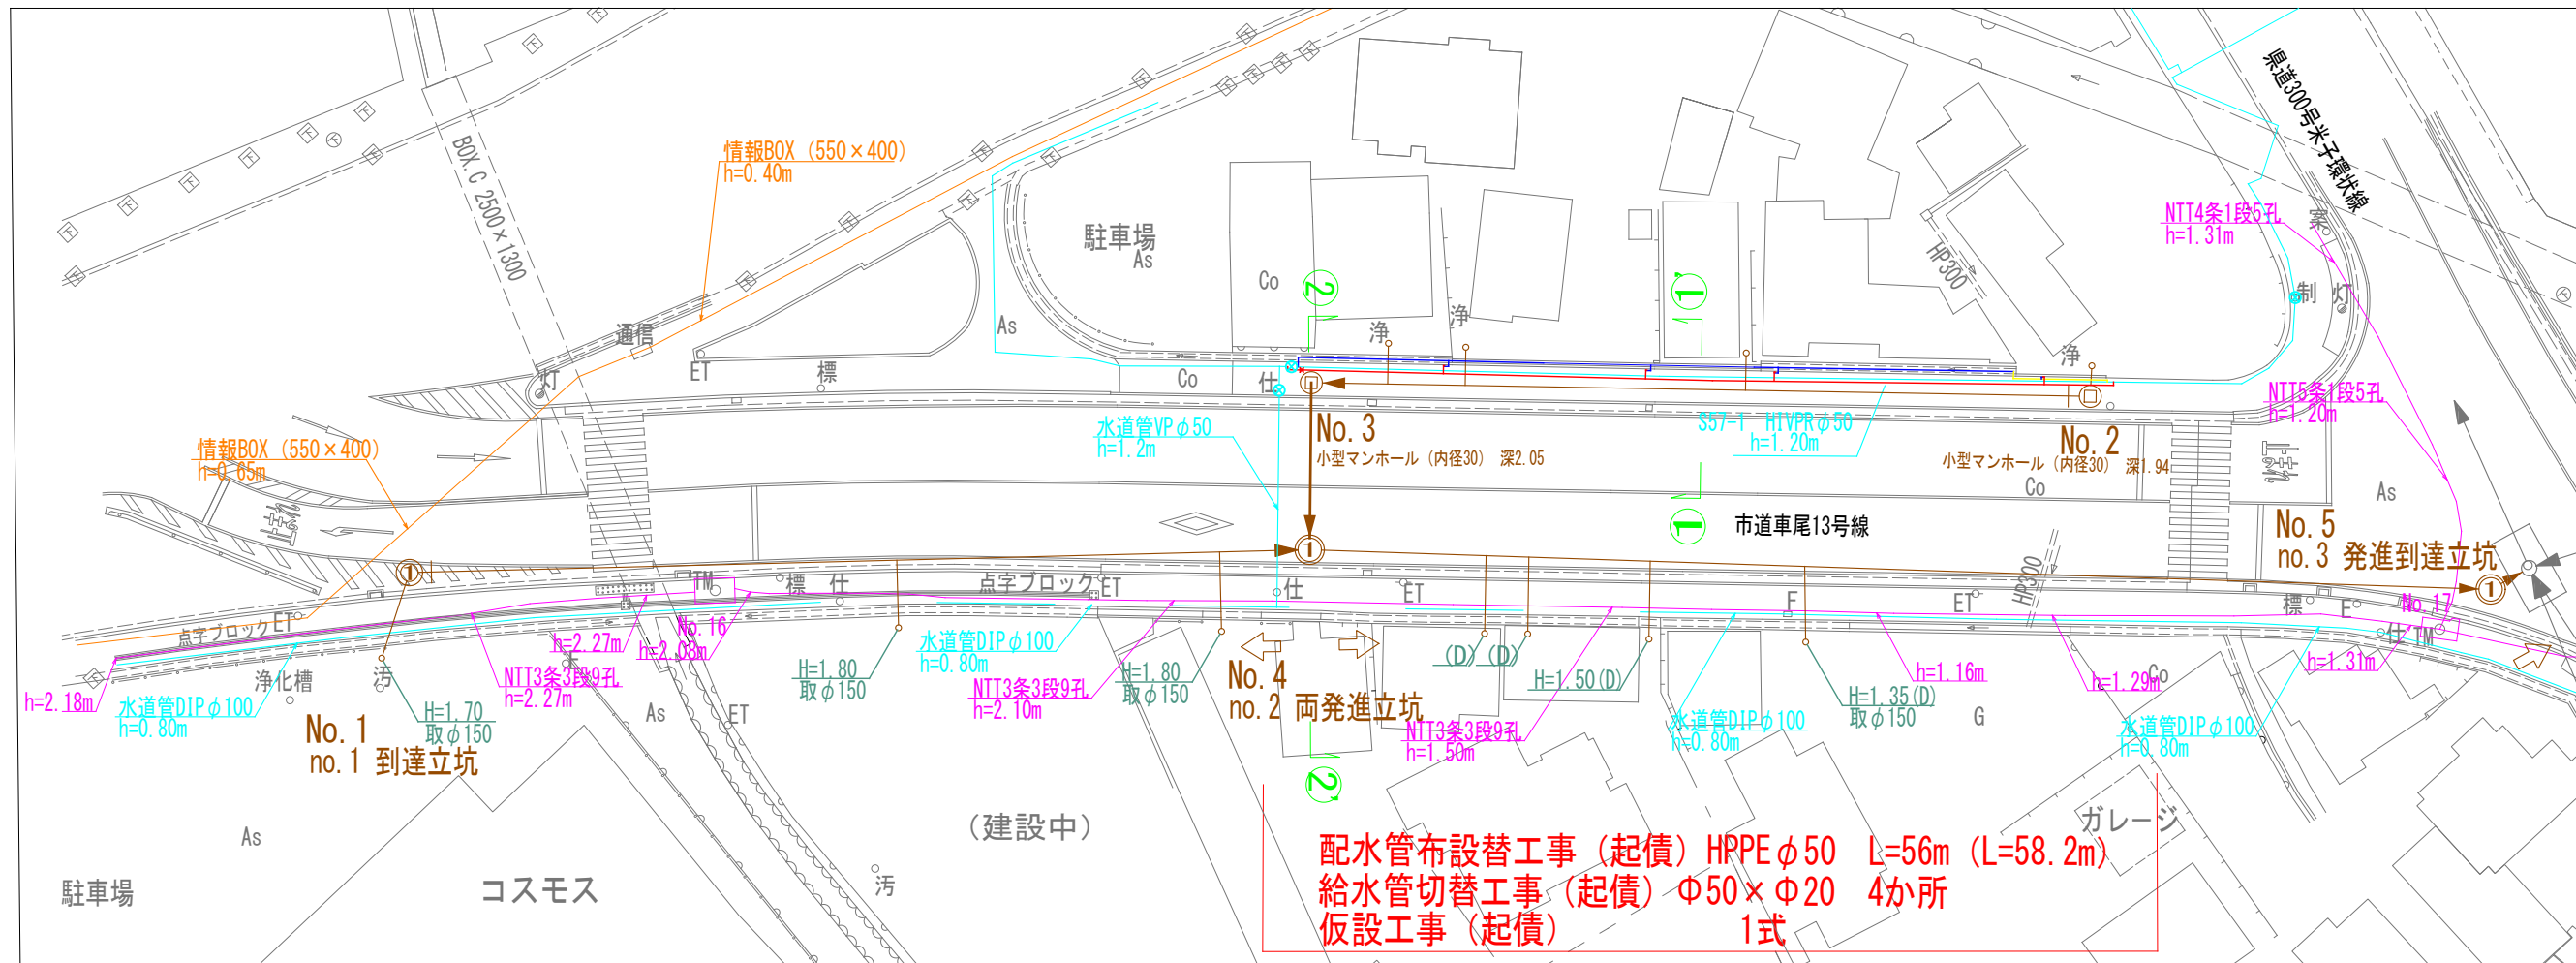

位置図

S=1:10000

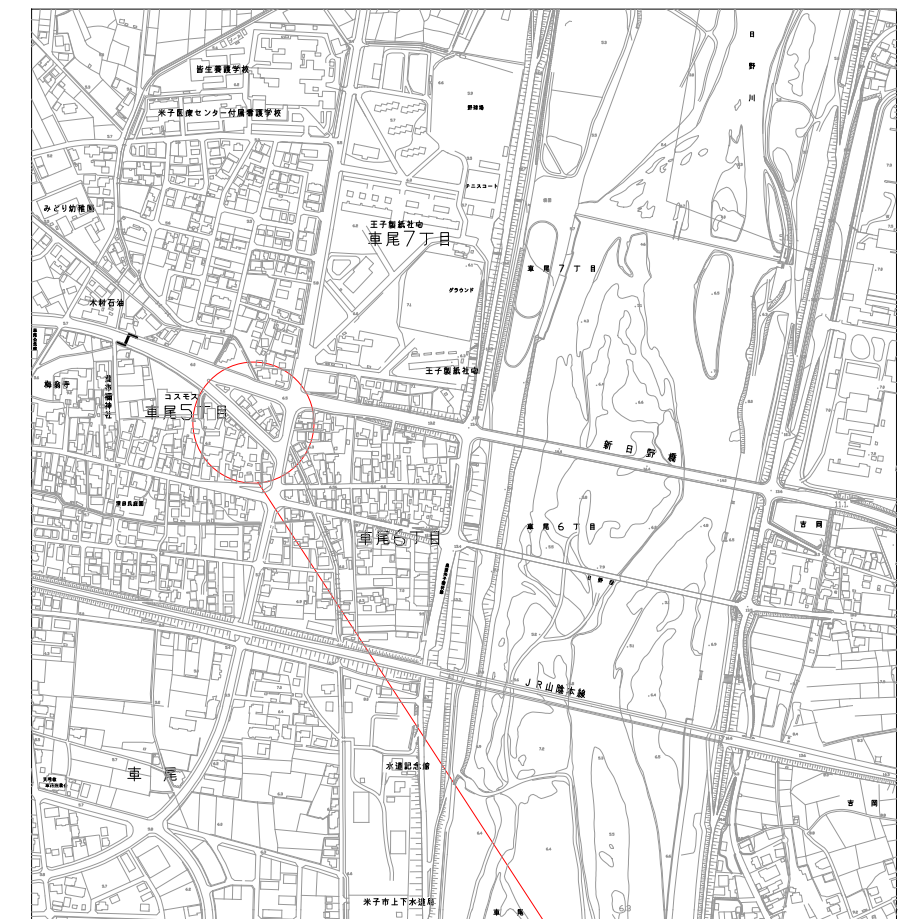


工事場所

舗装復旧構成図

S=1:10

(2818) 市道車尾13号線
歩道部

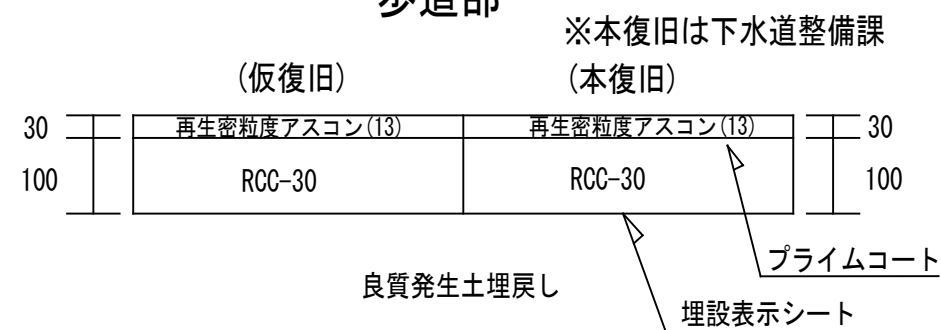


断面図

S=1:50


(2818) 市道車尾13号線

① - ①'

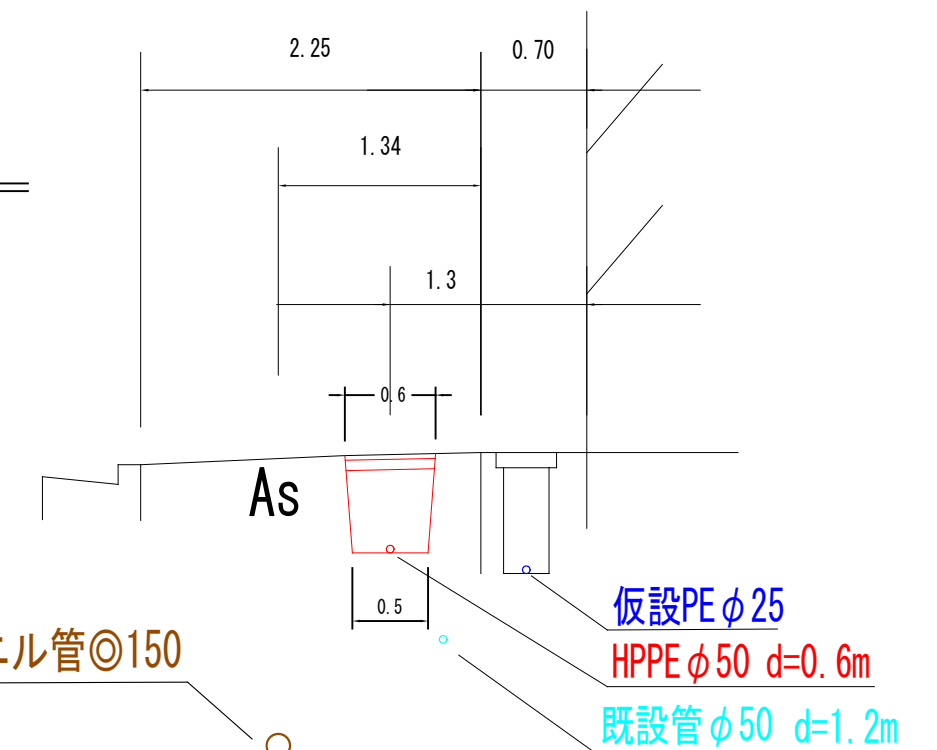

配管詳細図

S=1:100

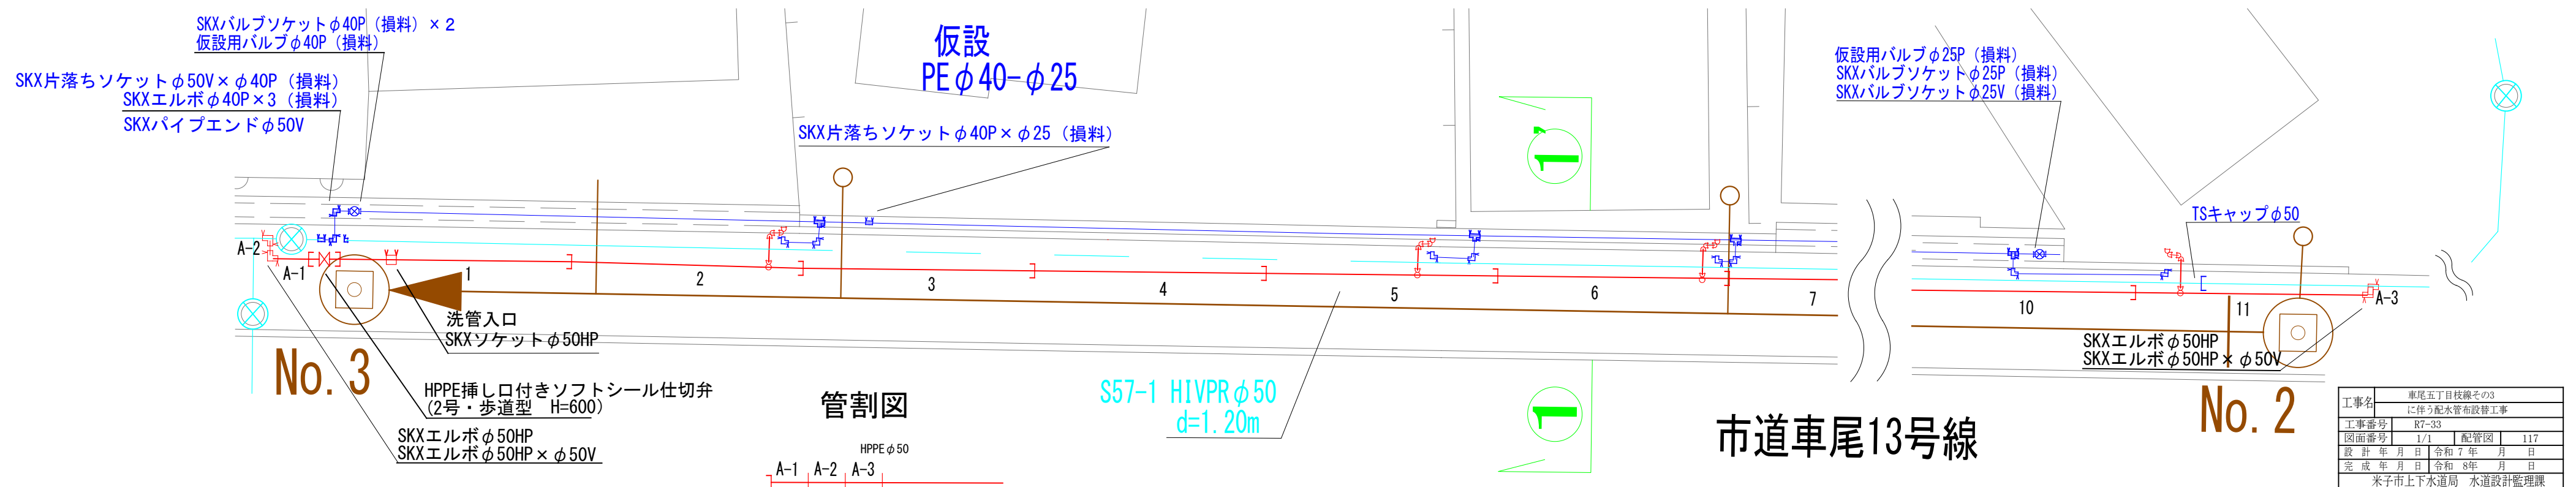

工事名	車尾五丁目線とその3に伴う配水管布設工事
工事番号	R7-33
図面番号	1/1 配管図 117
設計	年月日 令和7年 月 日
完成	年月日 令和8年 月 日
作成	米子市上下水道局 水道設計監理課