



施工場所

平面図 S=1:500




- ④給水管切廻し工事(基幹)PE φ25・20 5か所
- ④仮設工事(基幹) 1式
- ⑤铸铁管処分(基幹) 1式


- ②配水管切廻し工事(基幹)KDIP φ150 1か所(2.0m)
- ②仮設工事(基幹) 1式

- ③配水管切廻し工事(基幹)HPPE φ50 1か所(7.1m)
- ③仮設工事(基幹) 1式


- ①配水管布設替工事(基幹)GXDIP φ150 L=46m (47.9m)
- ①配水管切替工事(基幹)φ150×φ100 2か所 (3.3m、6.1m)
- ①給水管切替工事(基幹) φ150×φ50・20 3か所
- ①仮設工事(基幹) 1式

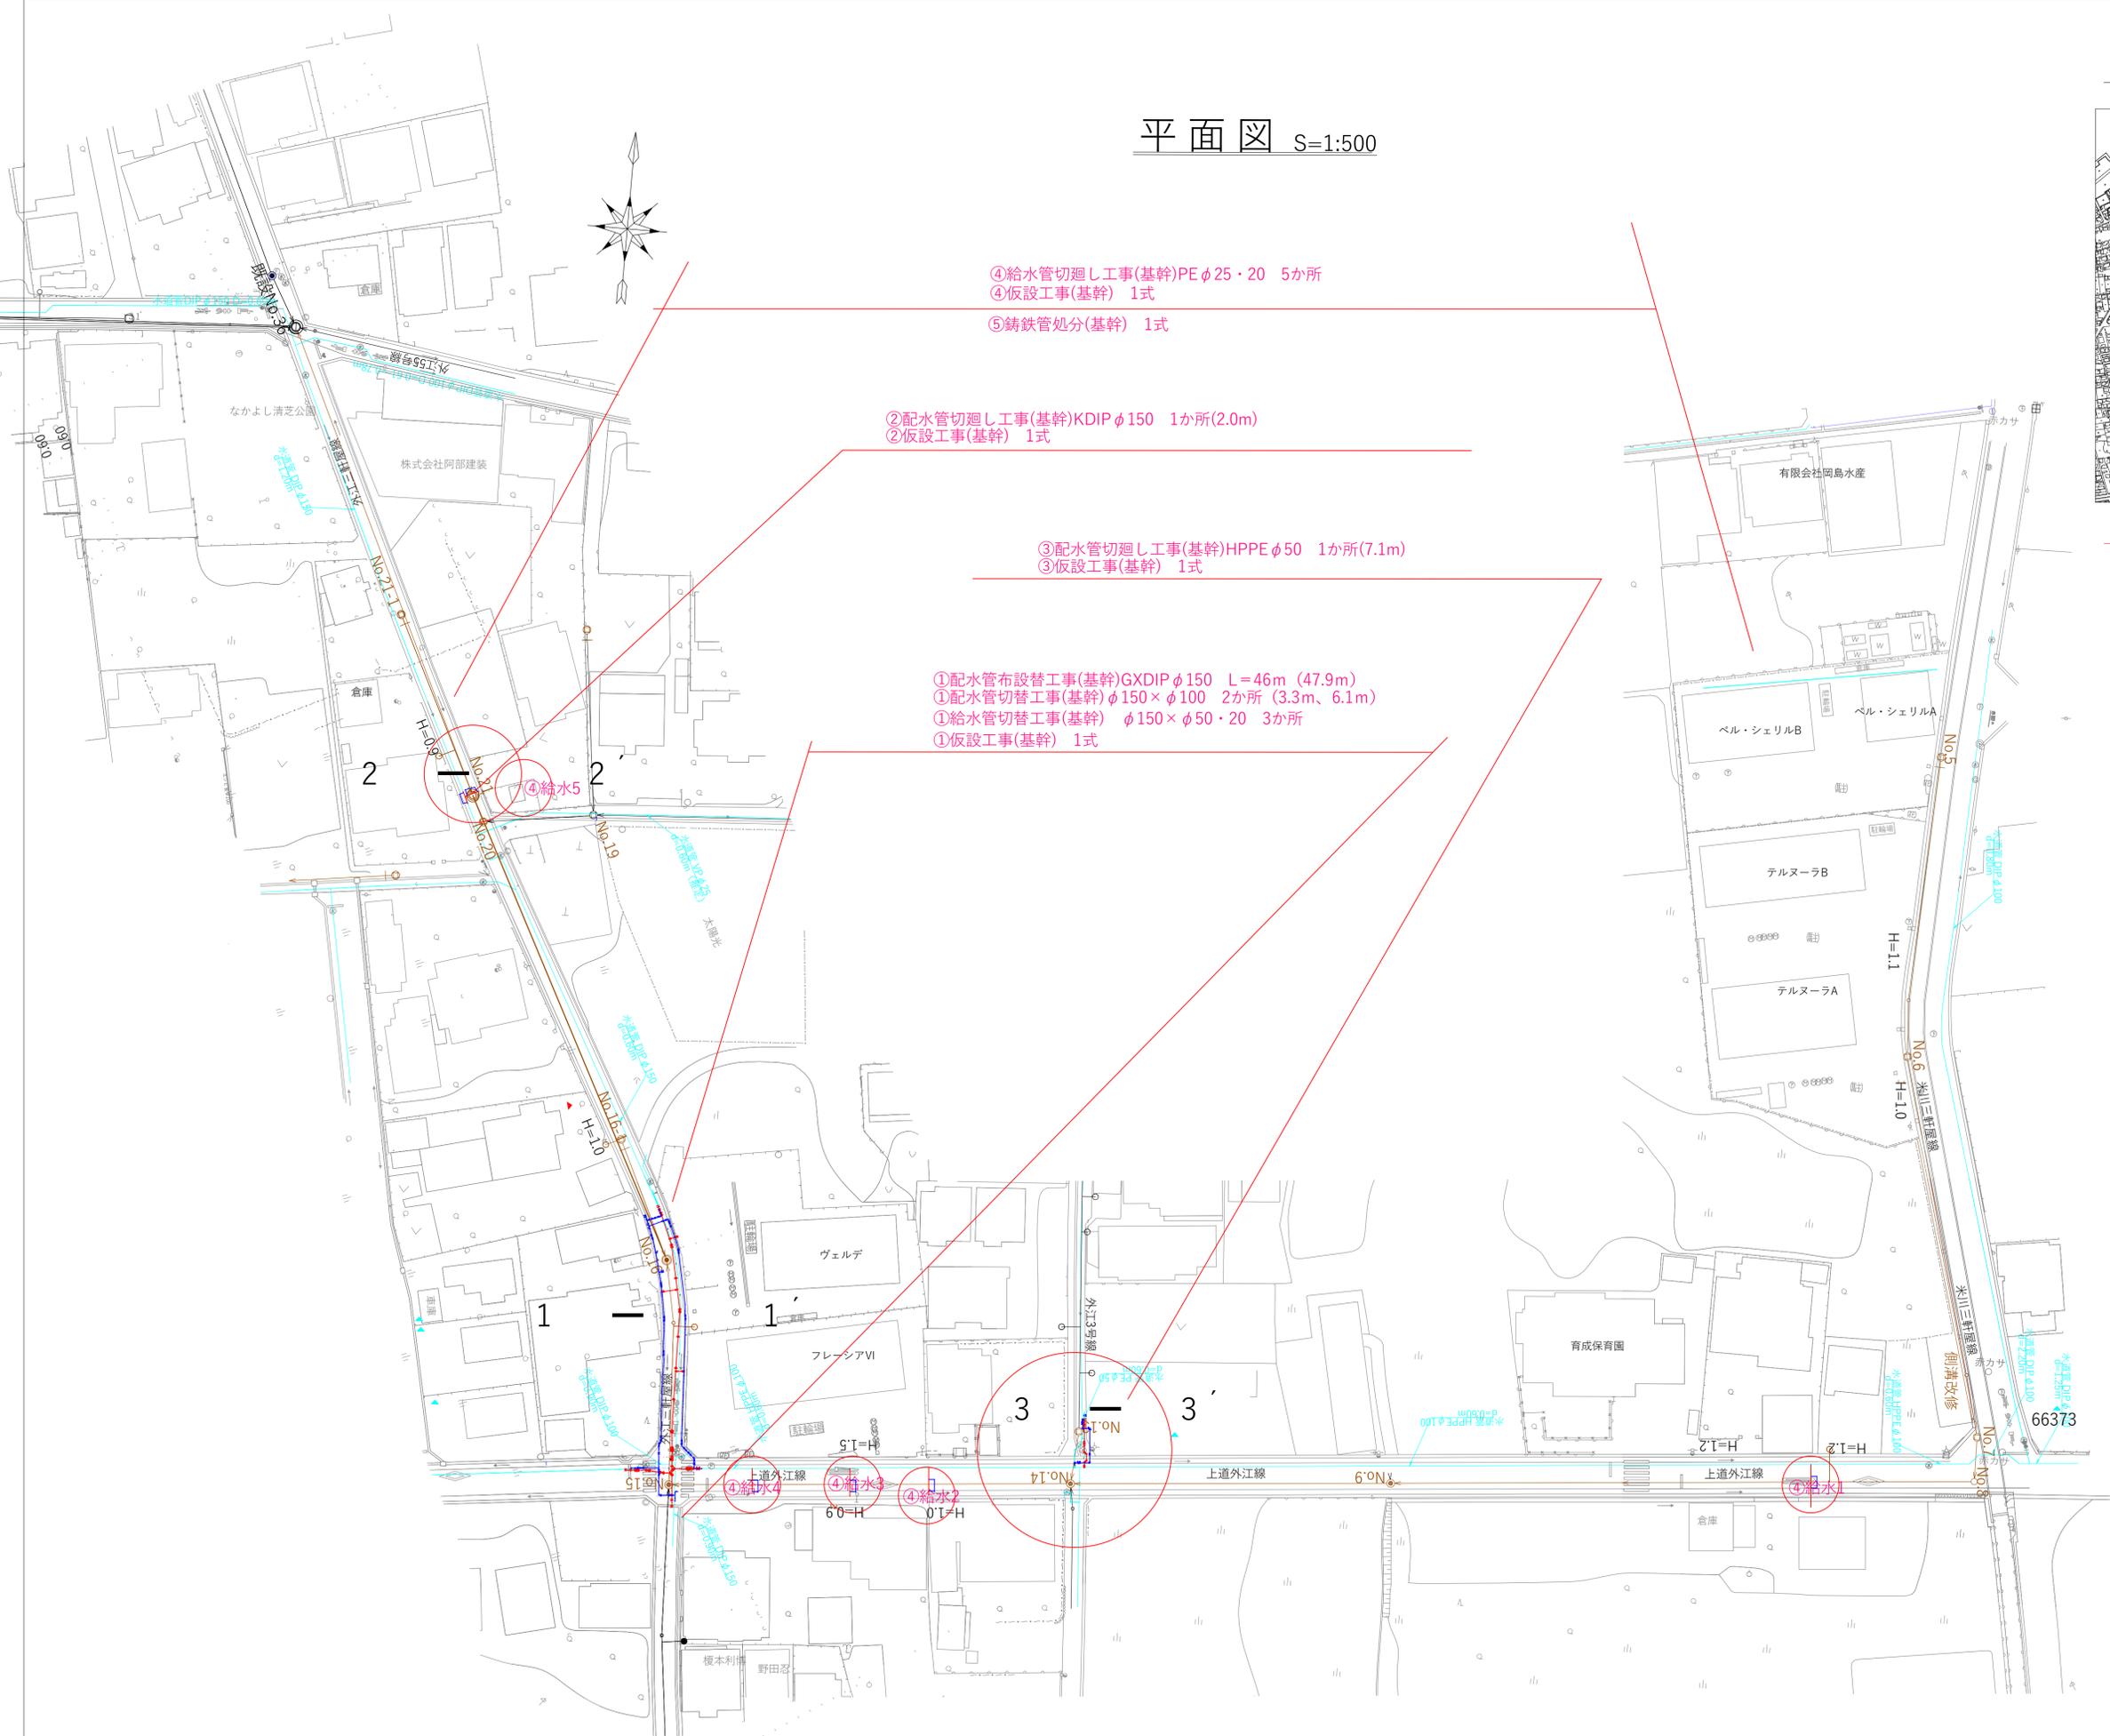

復旧構成図 S=1/10

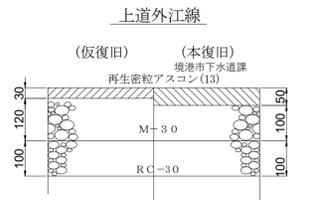

その他の市道

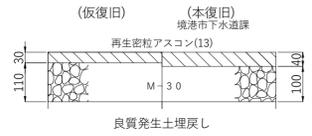

工事名	芝町汚水枝線(その4)に伴う配水管布設替工事		
配管図	011_012	図面番号	1/2
設計年月日	令和7年6月	工事番号	34
完成年月日	令和 年 月 日		
米子市上下水道局設計監理課			

