



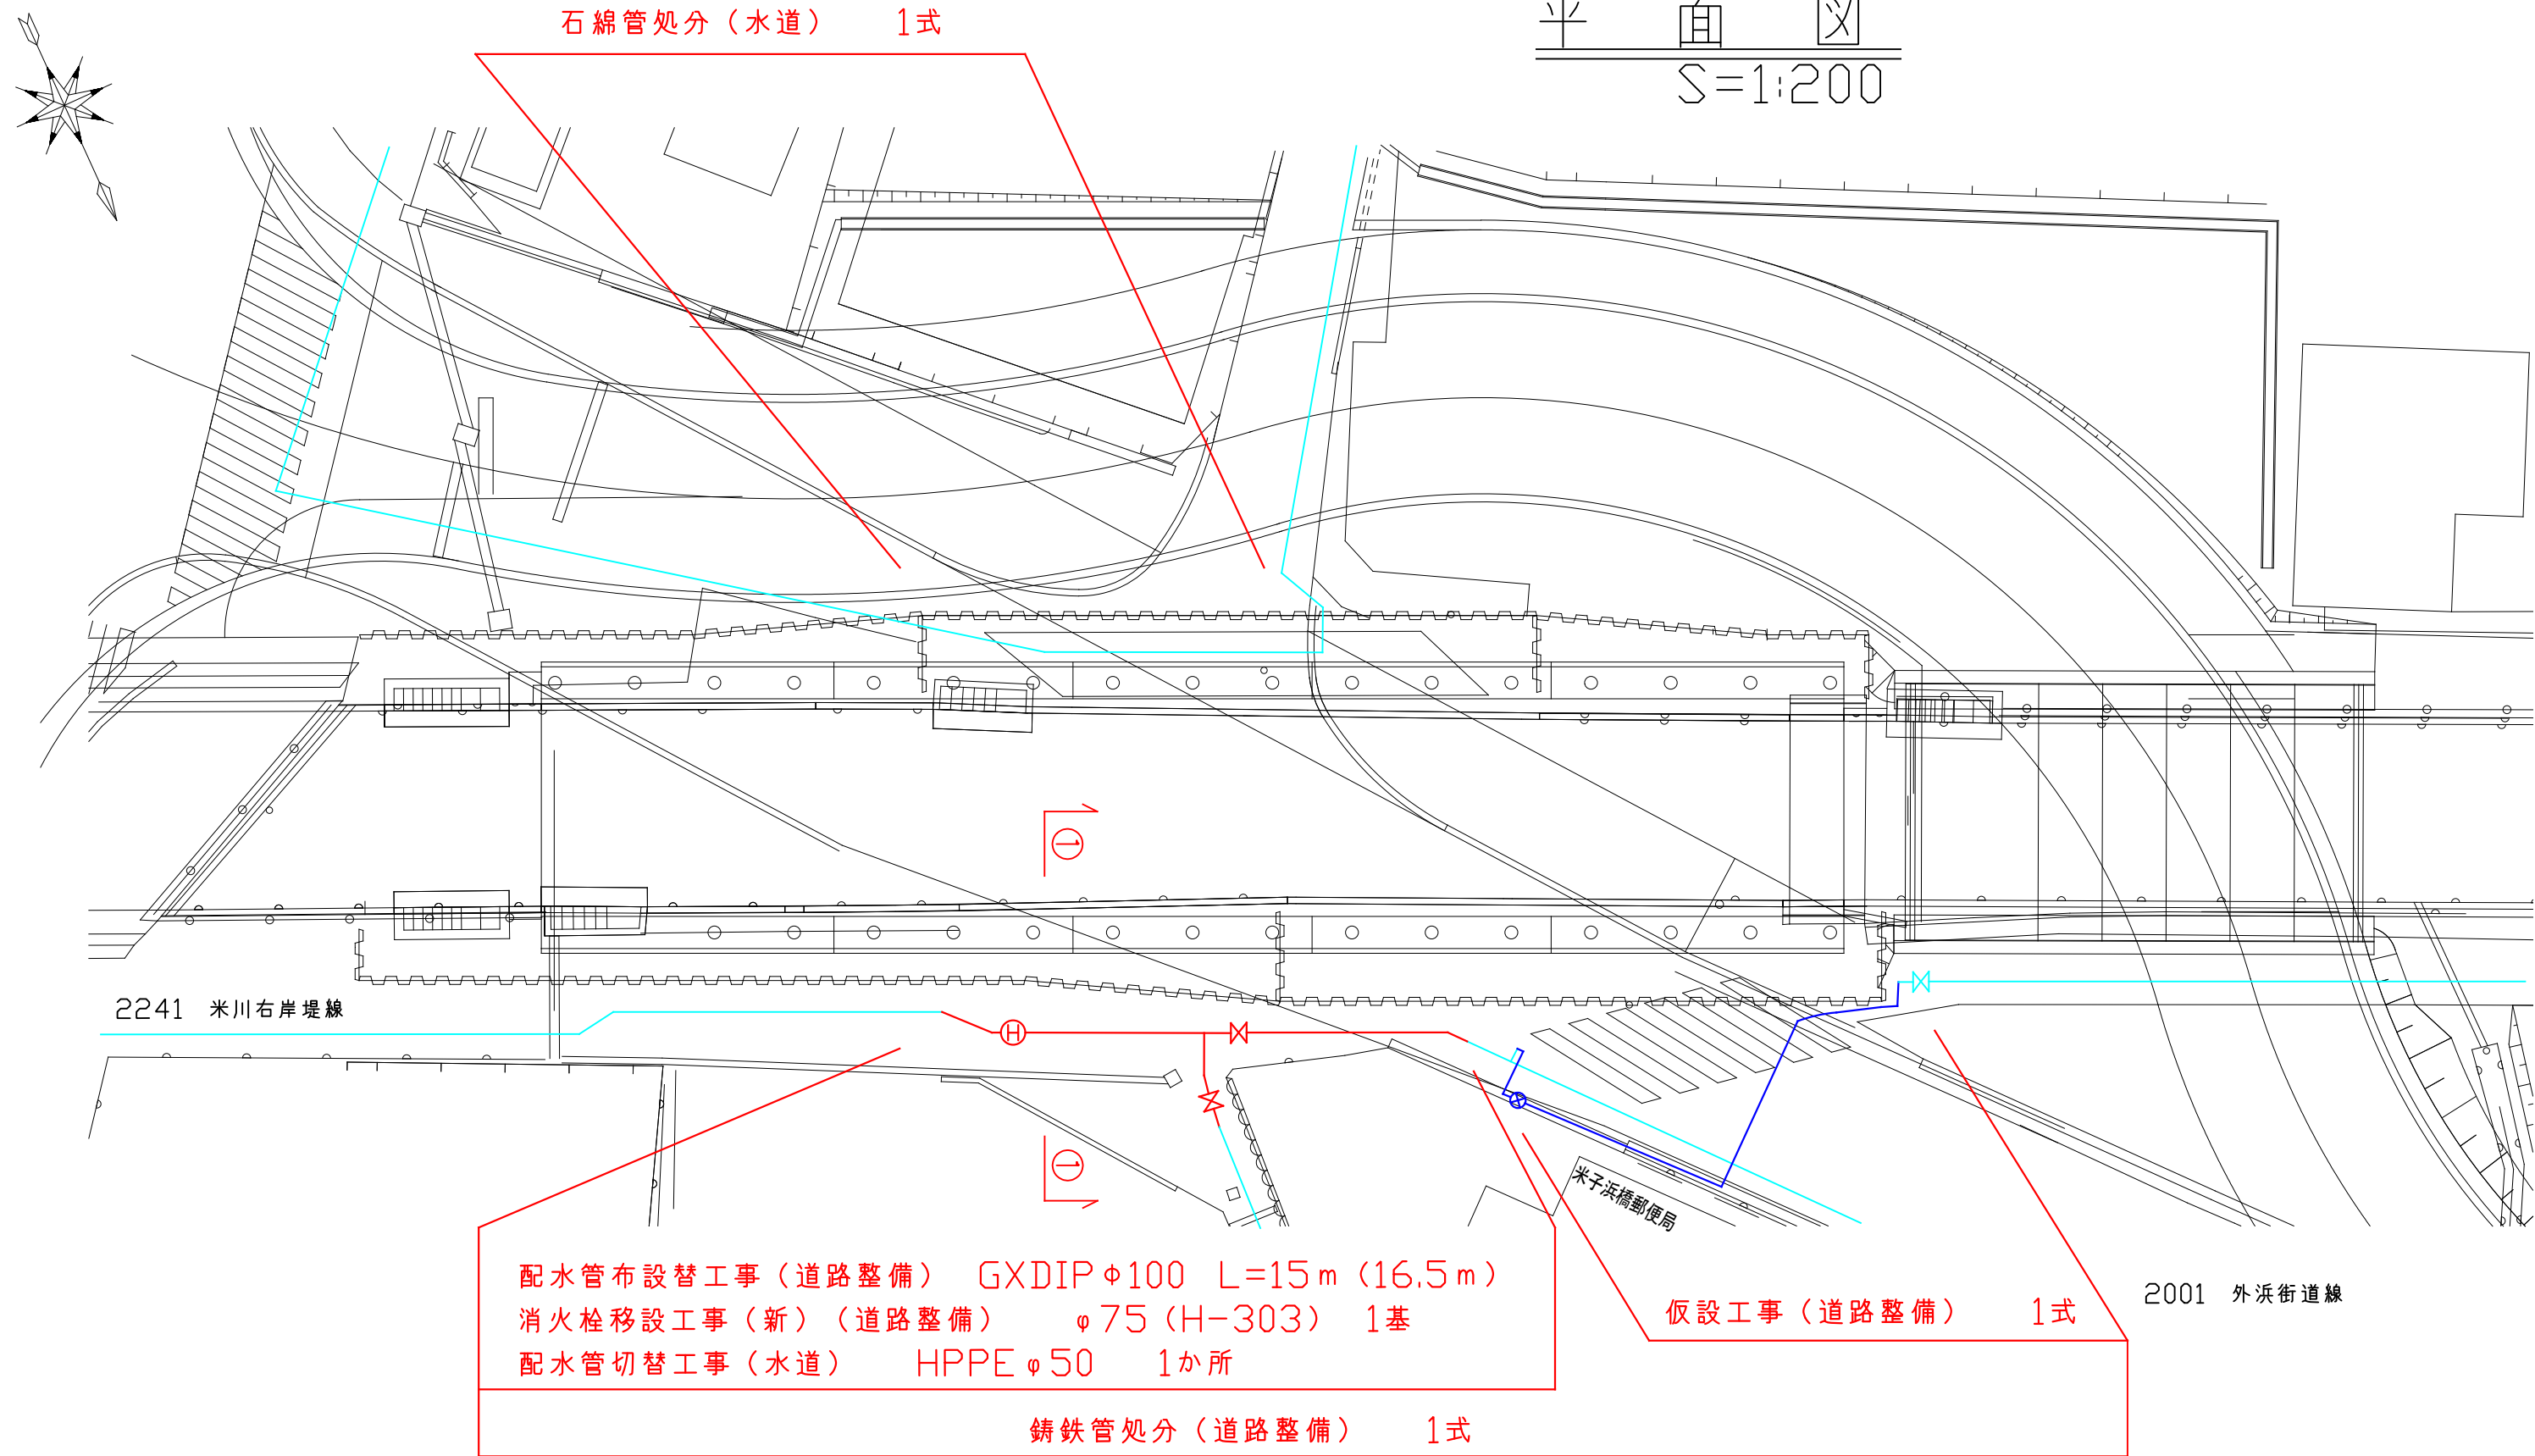


配水管布設替工事（道路整備） GXDIPφ100 L=15m（16.5m）
消火栓移設工事（新）（道路整備） φ75（H-303） 1基
配水管切替工事（水道） HPPEφ50 1か所
鋳鉄管処分（道路整備） 1式

配管詳細図

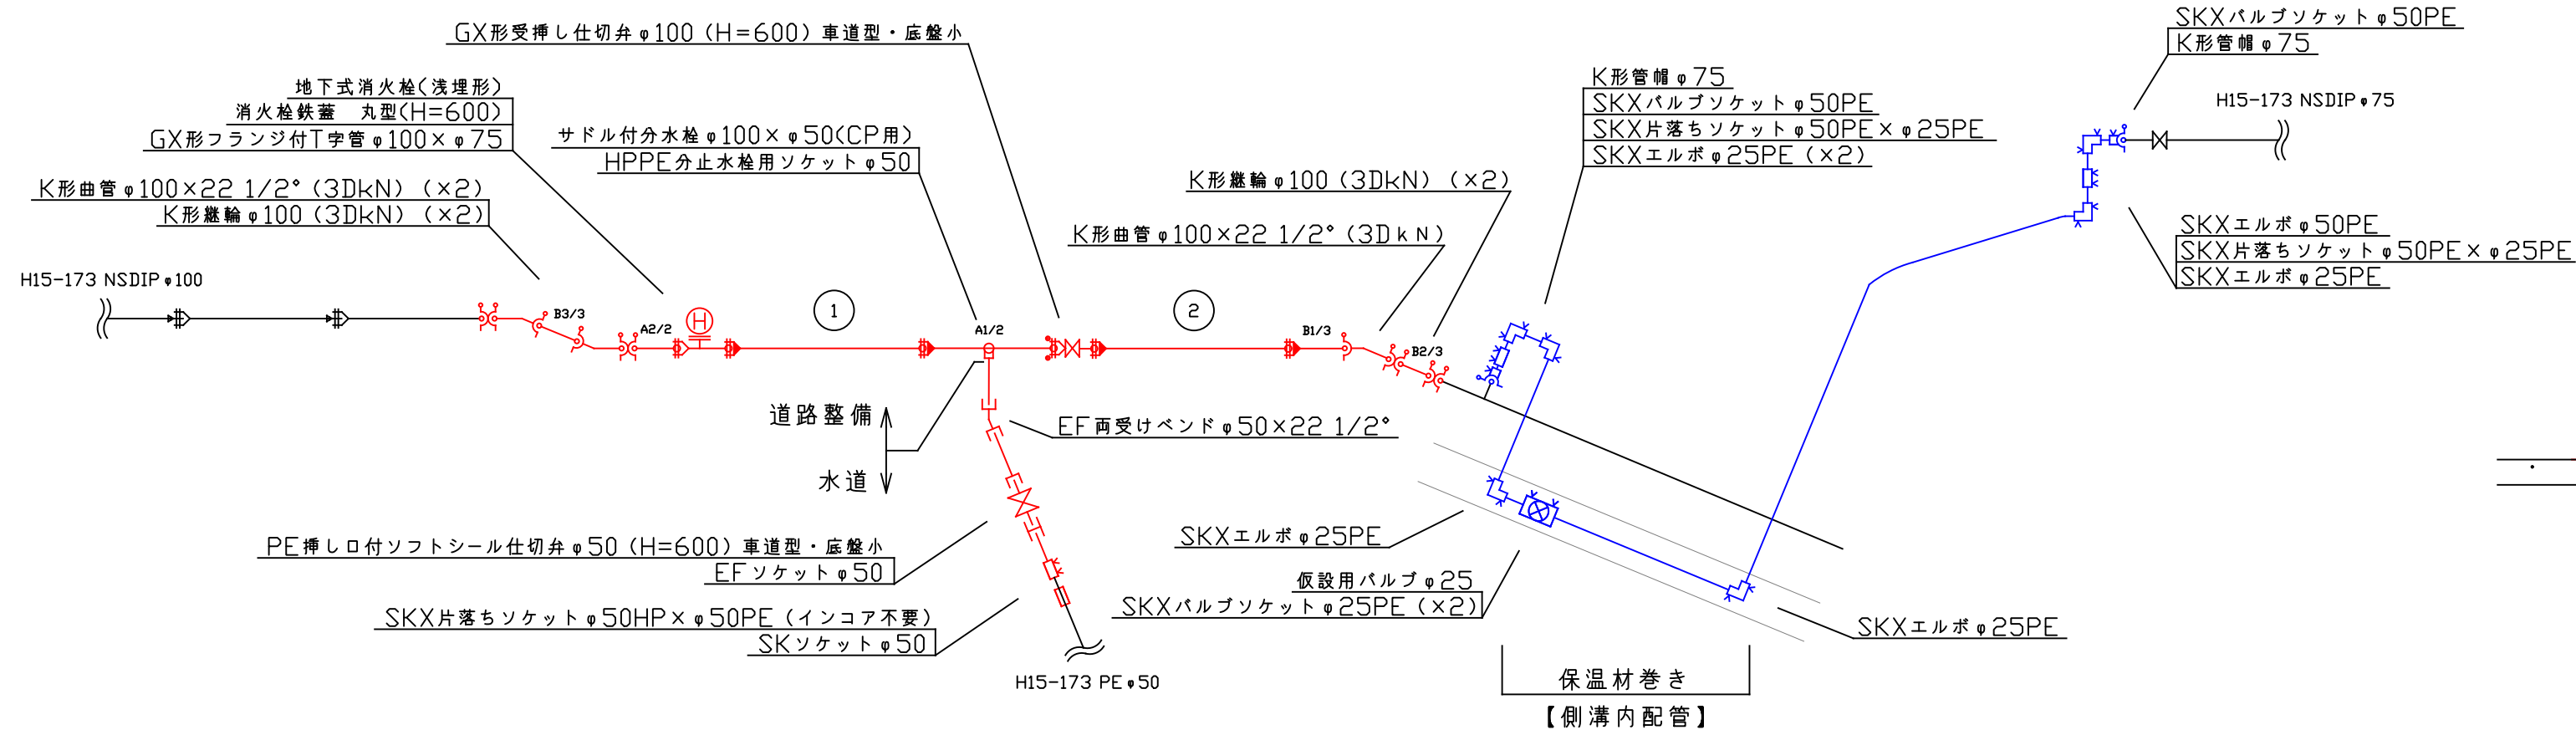

位置図 S=1:10000

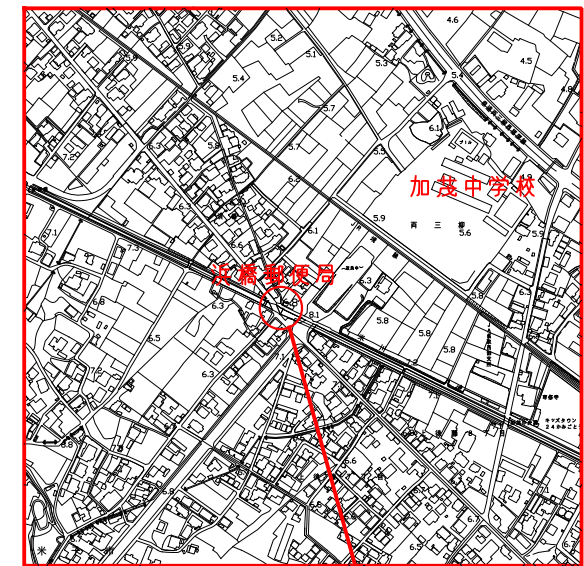


工事場所


舗装復旧構成図 S=1:10

仮復旧 本復旧

外浜街道線

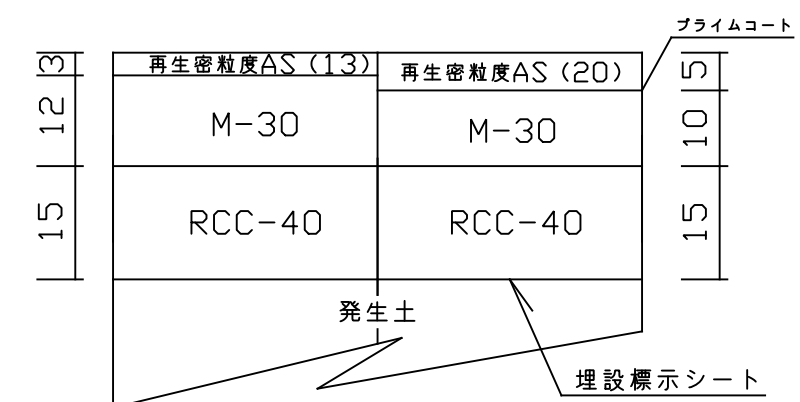


その他、市道

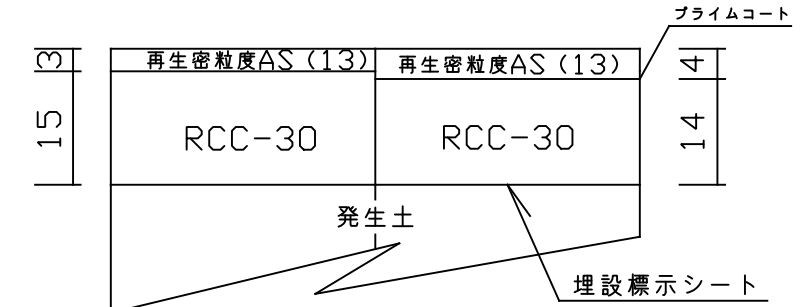

断面図 S=1:50

①-①

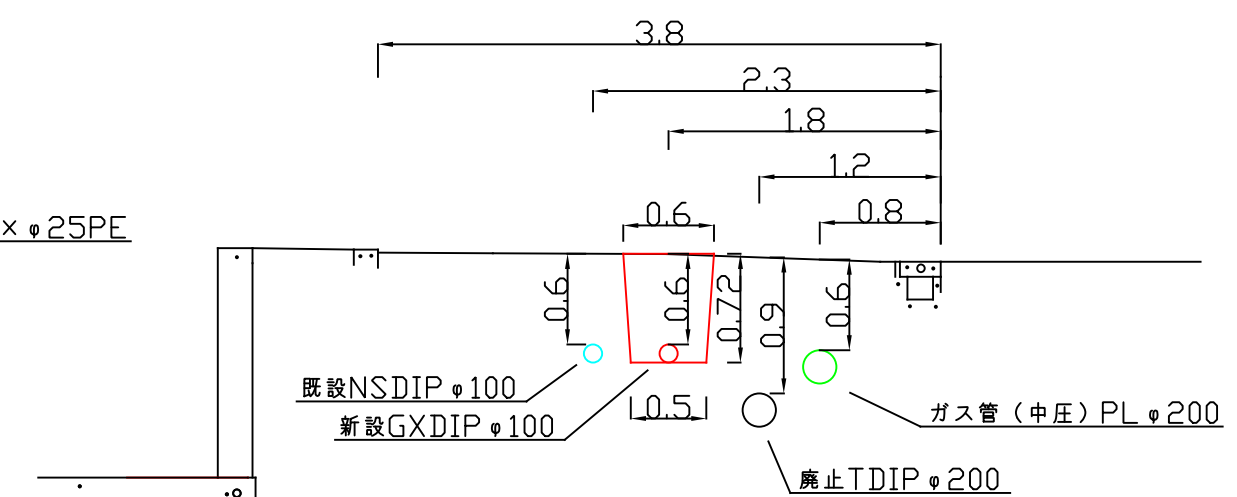

工事名	市道外浜街道線（浜橋）改良に伴う配水管布設替工事		
配管図	72		
図面番号	1 / 1	整理番号	38
設計年月日	令和 7 年 9 月 日	完成年月日	令和 年 月 日
米子市上下水道局 水道設計監理課			