



平面図 S=1:500

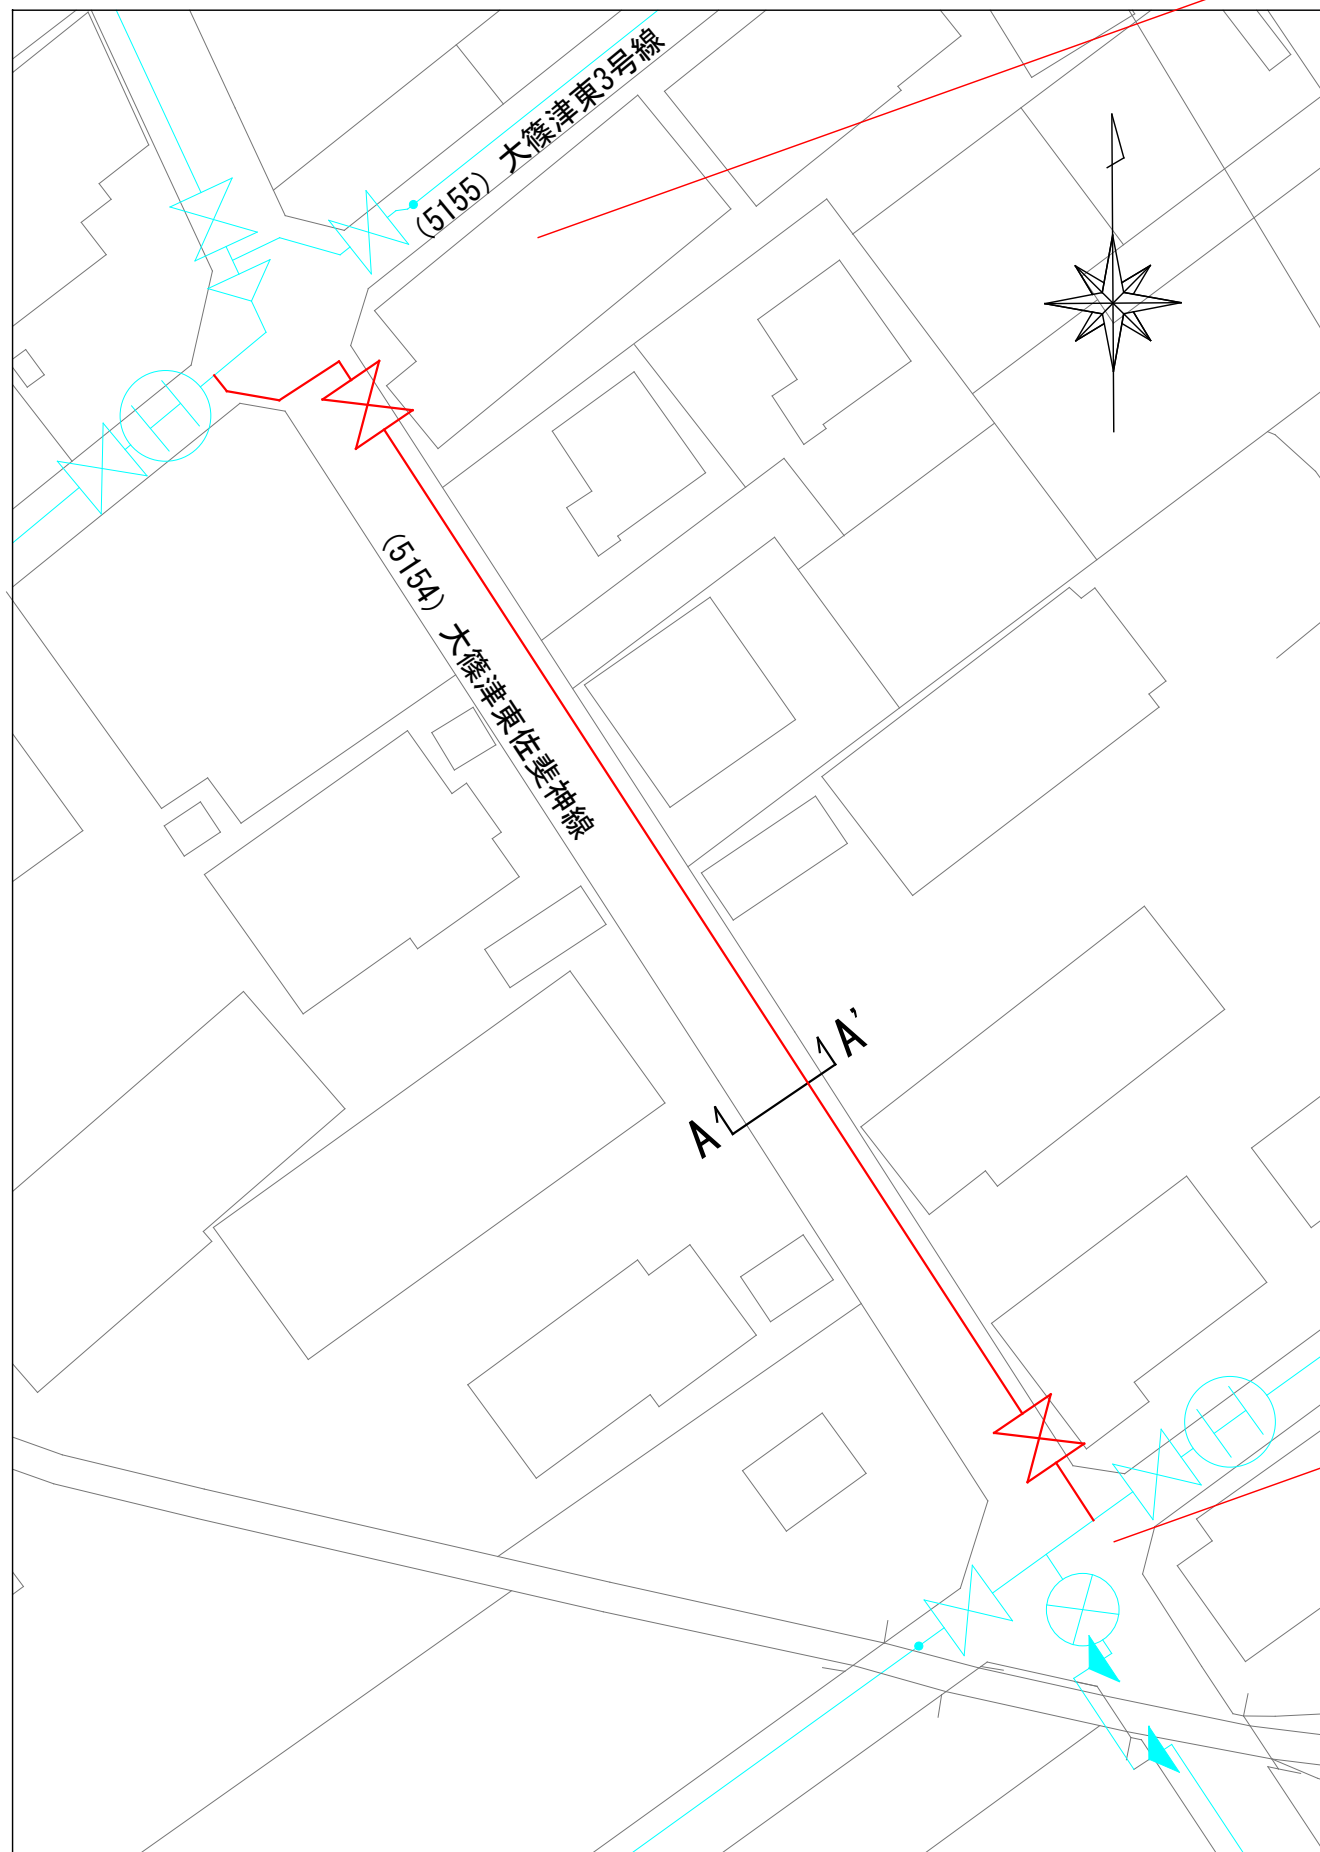


断面図 S=1:50

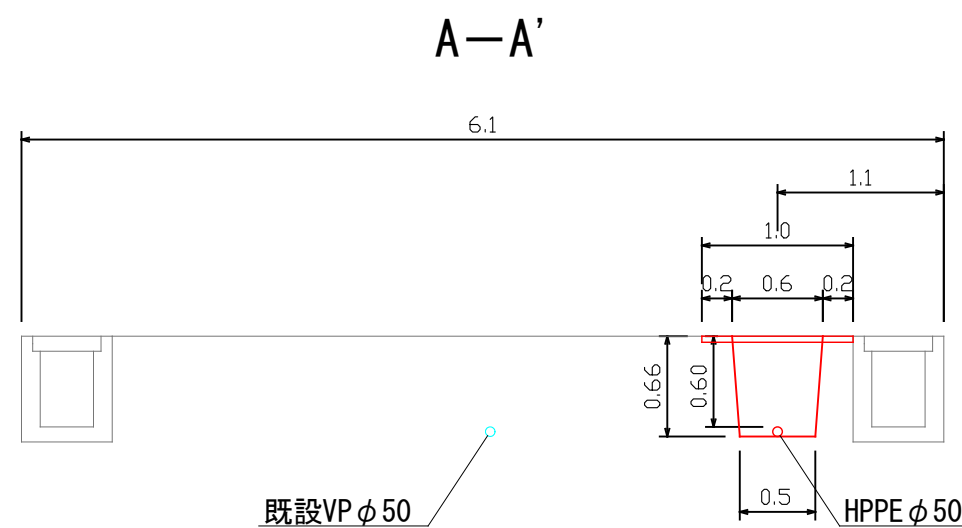


配水管布設替工事 HPPE φ50 L=103m (103.5m)
給水管切替工事 φ50×φ25・20 10か所

平面詳細図 S = Non

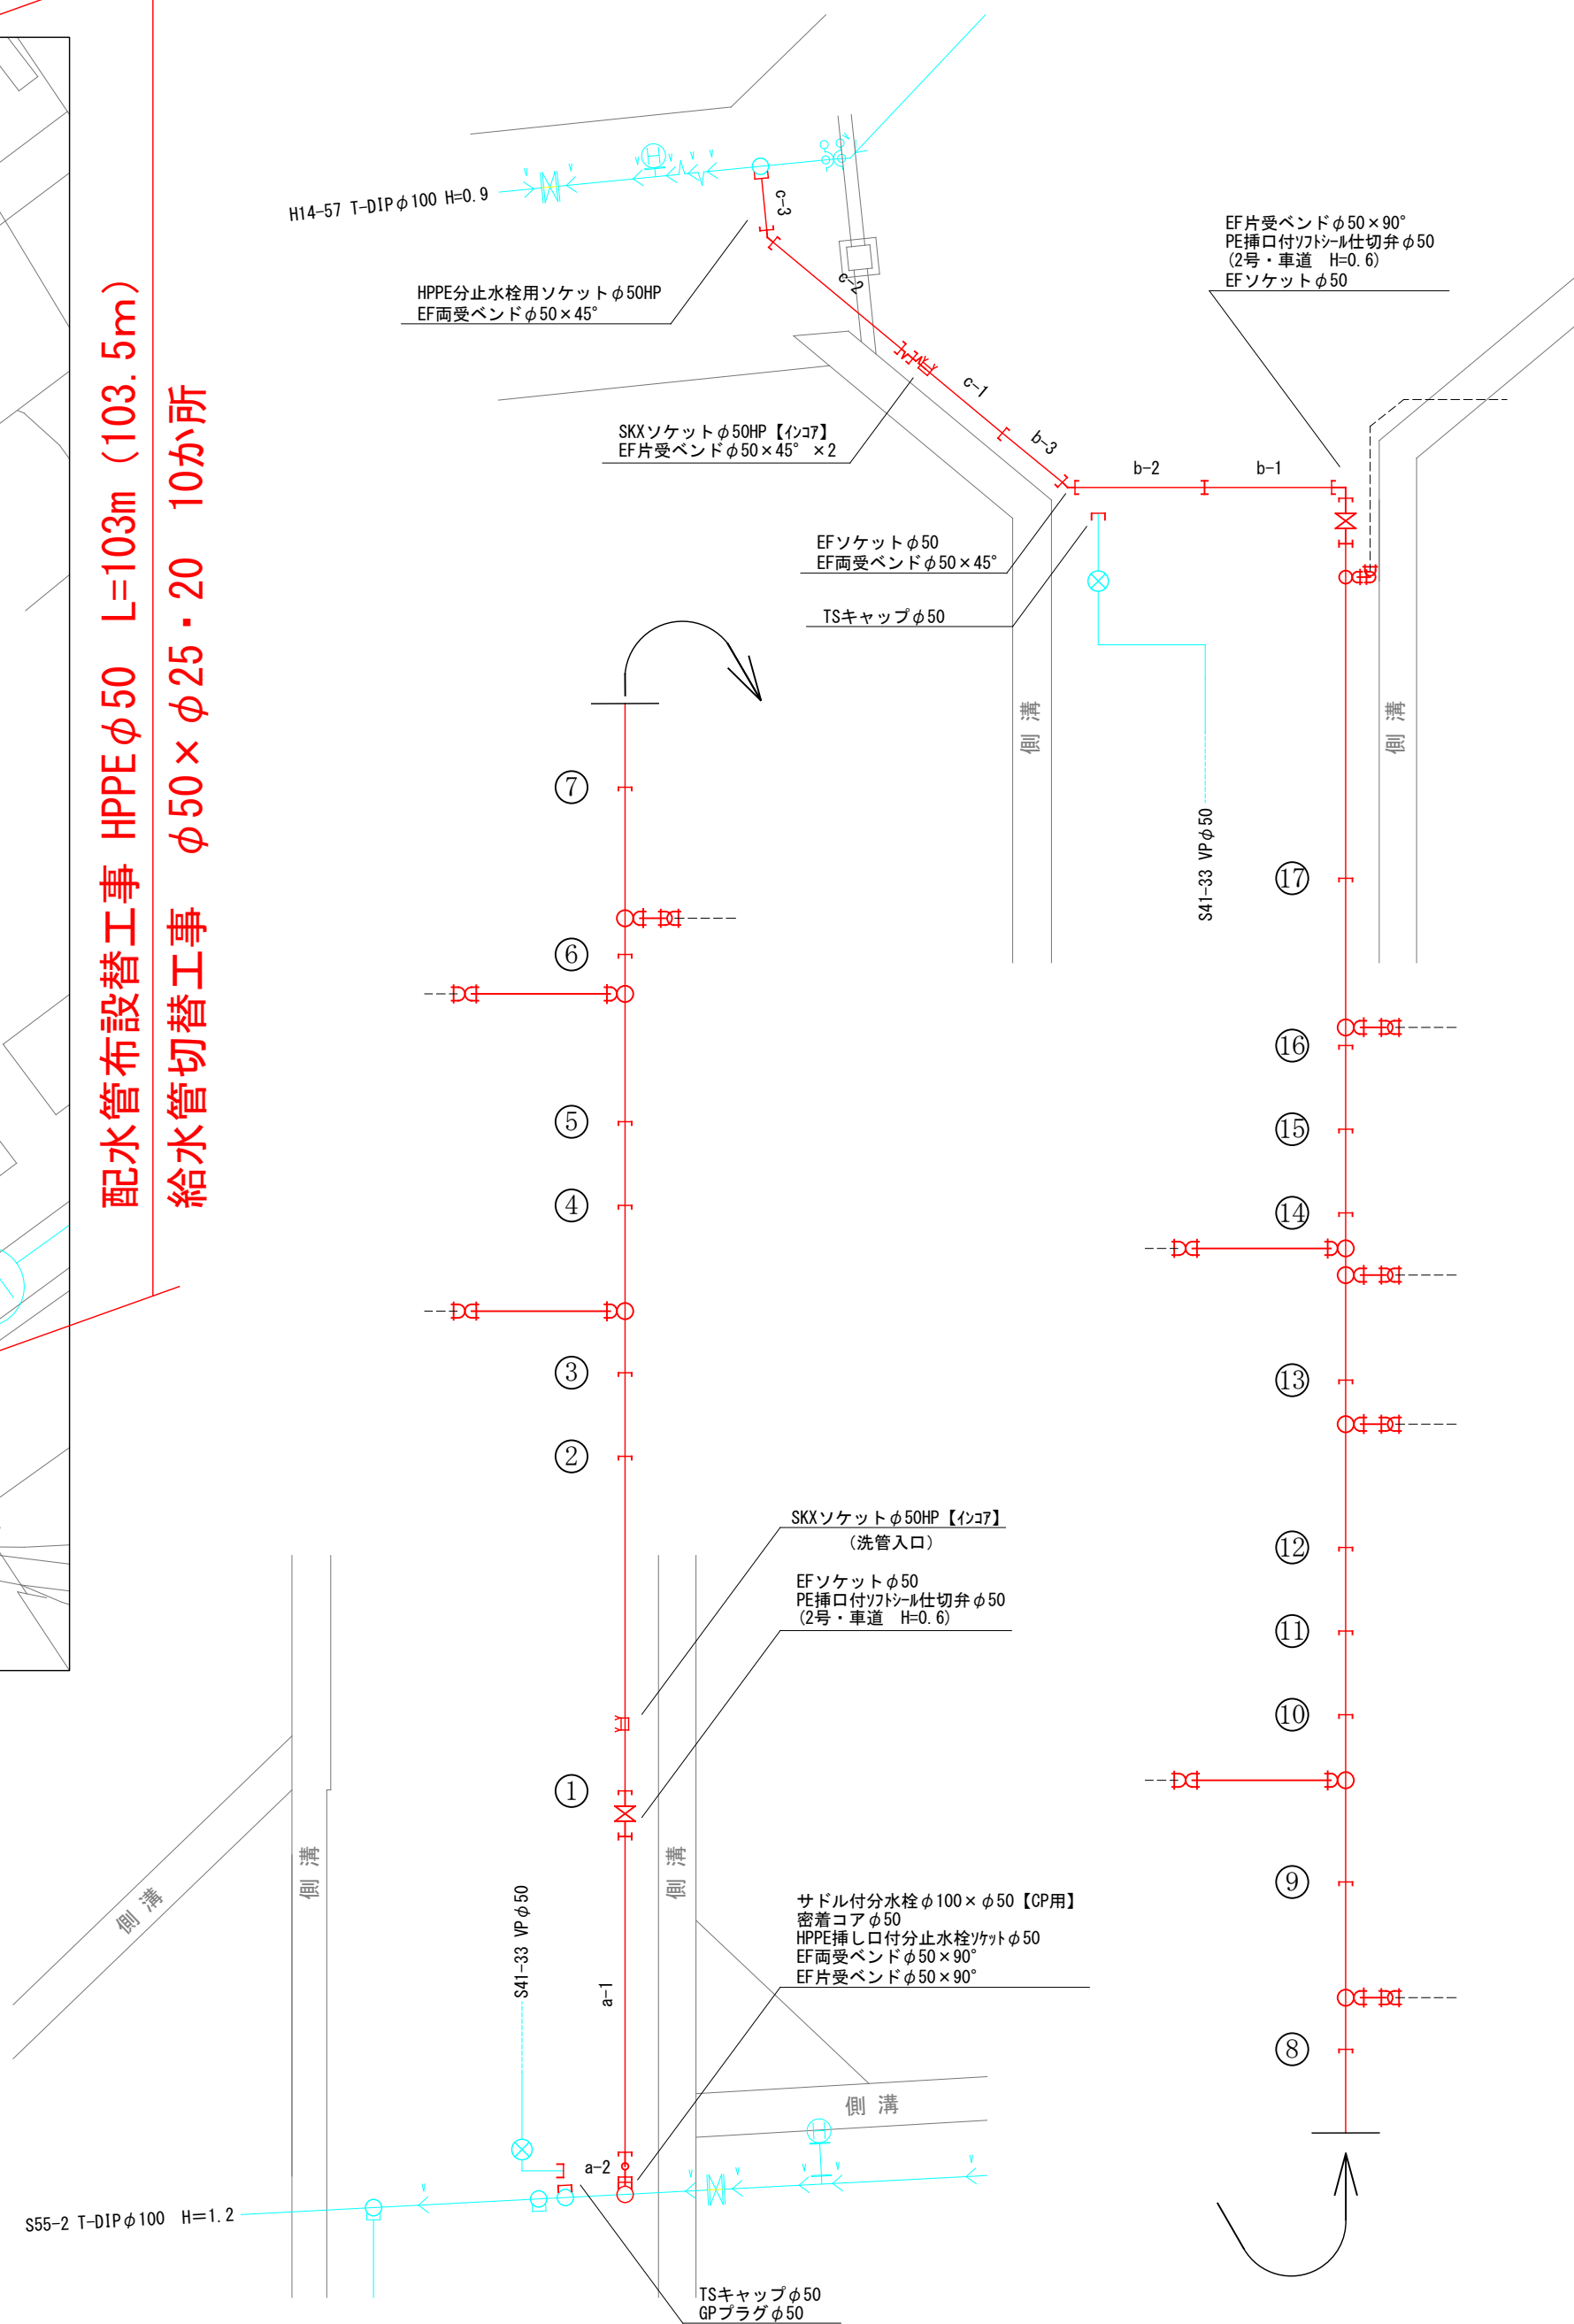



位置図 S=1:10000

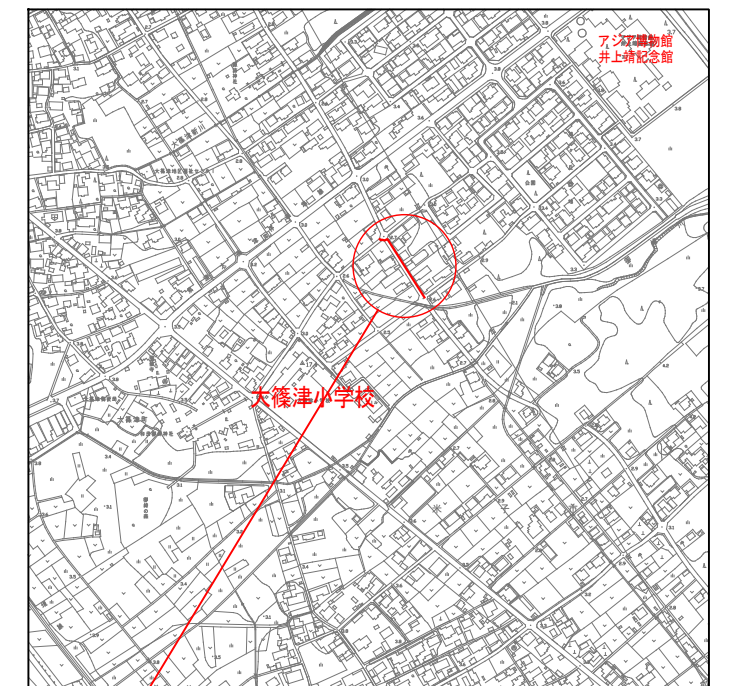

工事場所

舗装復旧構成図 S=1:10

(5154) 市道 大篠津東佐斐神線
(5155) 市道 大篠津東3号線

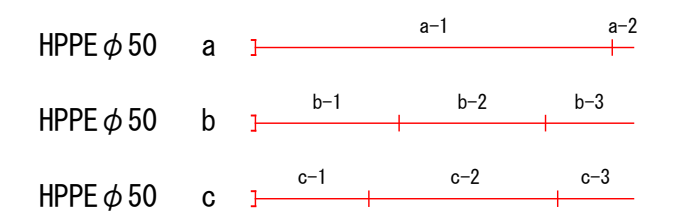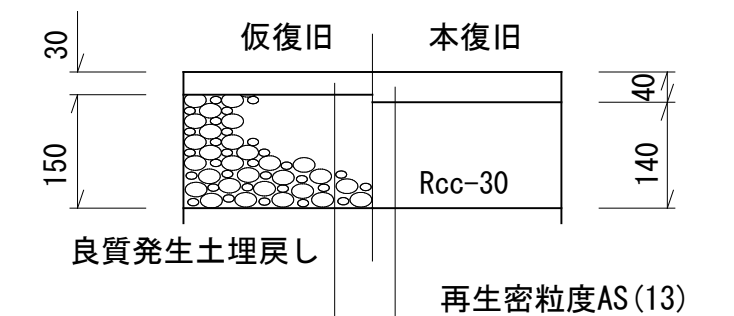

工事名	(老)大篠津町高梨建築企工付近		
	配水管布設替工事		
配 管 図	38		
図面番号	1/ 1	整理番号	R7-40
設 計 年 月 日	令和 7 年 6 月 日		
完 成 年 月 日	令和 年 月 日		
米子市上下水道局 水道設計監理課			