



位置図 1 縮尺1/10,000

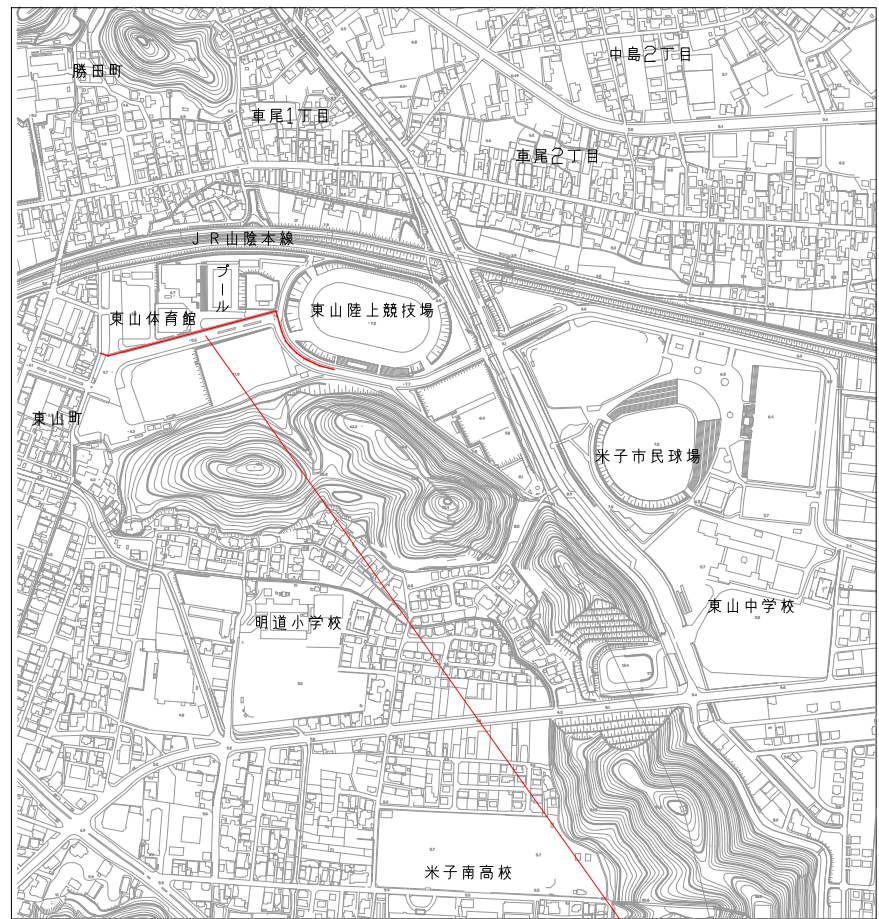

施工箇所

仮設詳細図

S=1:200

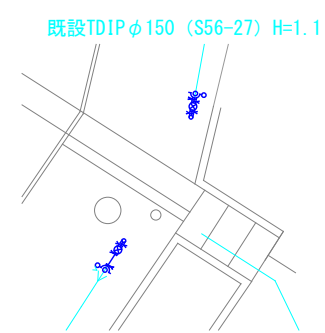

配水管φ150 片送り用
鉄筋管帽 K形【接合材含む】φ150×φ50 (損料) ×2
SKXバルブソケ φ50PE (損料) ×6
仮設用バルブ φ50 (損料) ×2
SKX片落エルボ φ50PE×φ50VP (損料) ×2
SKX片落チーズ φ50PE×φ20PE (損料)
SKXエルボ φ20PE (損料)
SKX片落エルボ φ20PE×φ20VP (損料)
2号歩道鉄蓋 (損料) ×4、VUφ150

詳細図

S=1:200

K形継ぎ輪 φ150 ×3
K形曲管 φ150×22° 1/2
K形二受丁字管 φ150×φ100
K形特殊押し輪(全周型) (接合材含む) φ150 ×9
防食キャップ M20×6 ×9組


鉄筋管用異種管継手【K形】φ100×φ100HP FCD・内面粉体塗装
K形特殊押し輪(全周型) (接合材含む) φ100
防食キャップ M20×4 ×1組
EF両受ベンド φ100×22° 1/2
EF片受ベンド φ100×22° 1/2
EF片受ベンド φ100×90° ×2
EF両受ベンド φ100×11° 1/4

簡易管帽【FCD製】 φ100 ×3
EFソケット φ100 ×2
PE補口付ソフトシール仕切弁 φ100 (2号・車道 H=1.0)

配水管φ100 片送り用
鉄筋管帽 K形【接合材含む】φ100×φ50 ×2
SKXバルブソケ φ50PE ×3
仮設用バルブ φ50
SKX片落エルボ φ50PE×φ50VP
2号歩道鉄蓋 (損料) ×2
鋼管杭 φ40×3本 ×2組


水圧・洗管用
鉄筋管帽【HPPE用】φ75×φ50 ｸﾞﾘｯﾌﾟ 含 (損料)

1101 道笑町四丁目東山町線

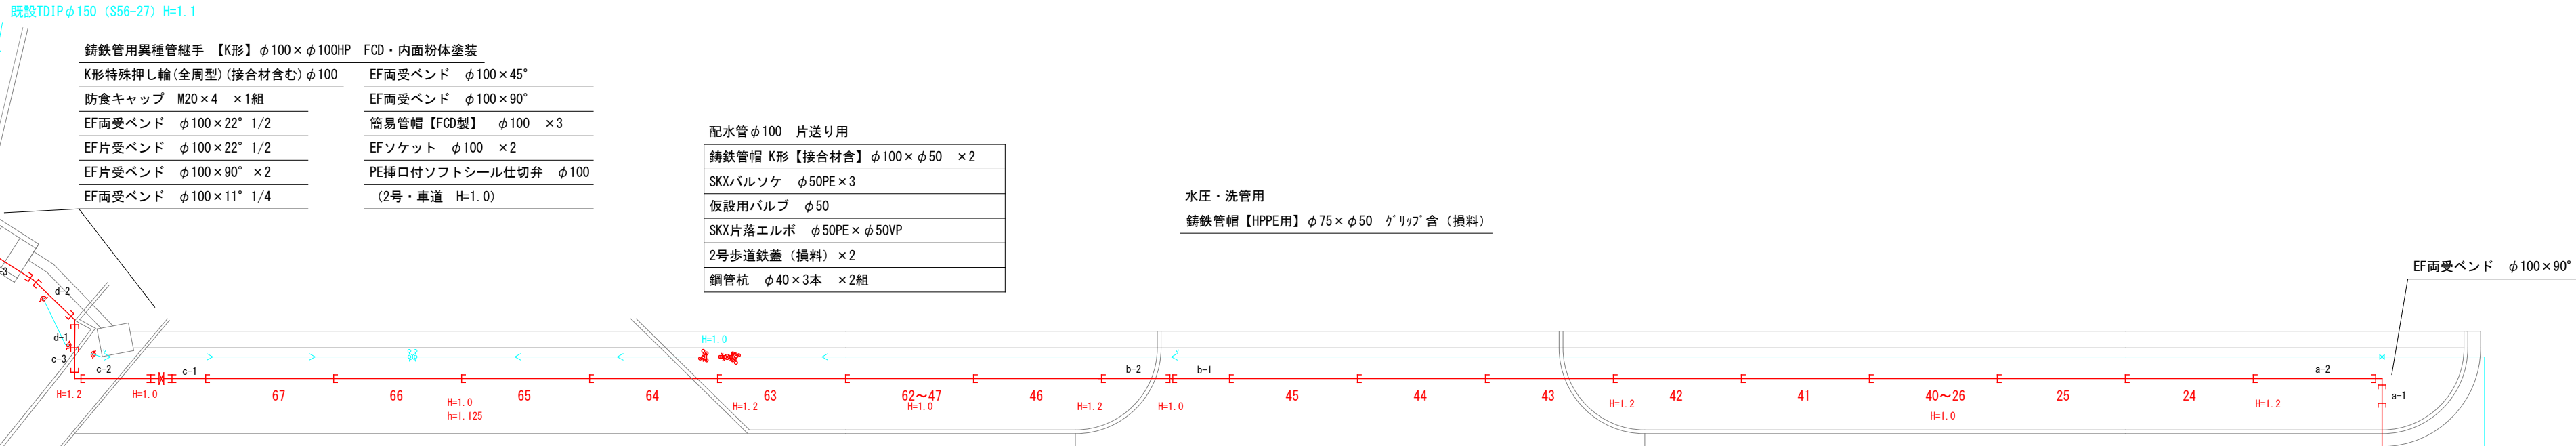


HPPE φ 100	a			
HPPE φ 100	b			
HPPE φ 100	c			
HPPE φ 100	d			
HPPE φ 100	e			

1-1' 断面図 S=1:50

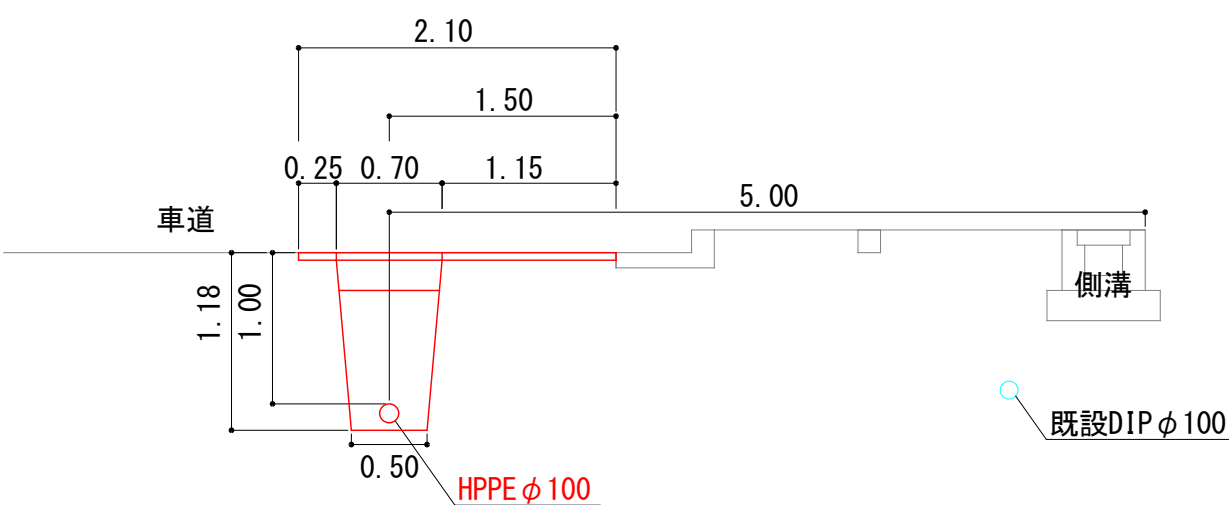

2-2' 断面図 S=1:50

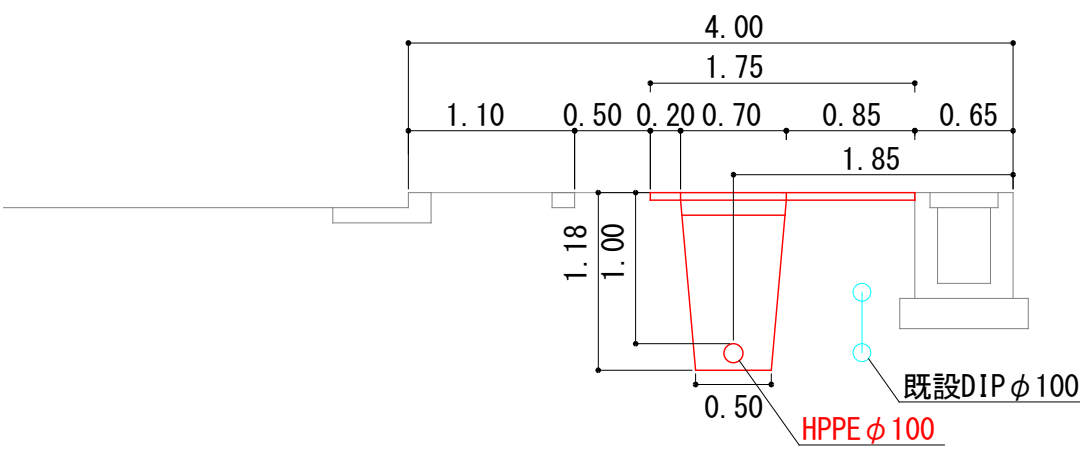

水圧・洗管用
サドル付分米栓 (DIP用) φ100×φ50
SKX分止水栓用ソケット φ50PE (損料)
SKXエルボ φ50PE (損料) ×3 (損料)
SKXバルブソケ φ50PE (損料) ×3 (損料)
仮設用バルブ φ50 (損料)
鉄筋管帽【HPPE用】φ100×φ50 ｸﾞﾘｯﾌﾟ 含 (損料)
2号歩道鉄蓋 (損料)

簡易管帽【FCD製】 φ100
PPジョイント曲管90° φ100HP (ｲﾝﾁ27あり)
PPジョイント φ100HP (ｲﾝﾁ27あり)
PC片落ジョイント曲管90° φ100HP×φ100DIP (ｲﾝﾁ27あり)
防食キャップ φ50
鋼管杭 φ40×3本

舗装復旧構成図 S=1:20

1101 道笑町四丁目東山町線



東山公園道路 歩道



東山公園道路 車道



工事名	重要施設耐震化事業米子アリーナ付近
配管図	116
図面番号	1/1
整理番号	R7-46
設計年月日	令和7年8月
完成年月日	令和7年
米子市上下水道局水道設計監理課	