





施工箇所

仮設詳細図

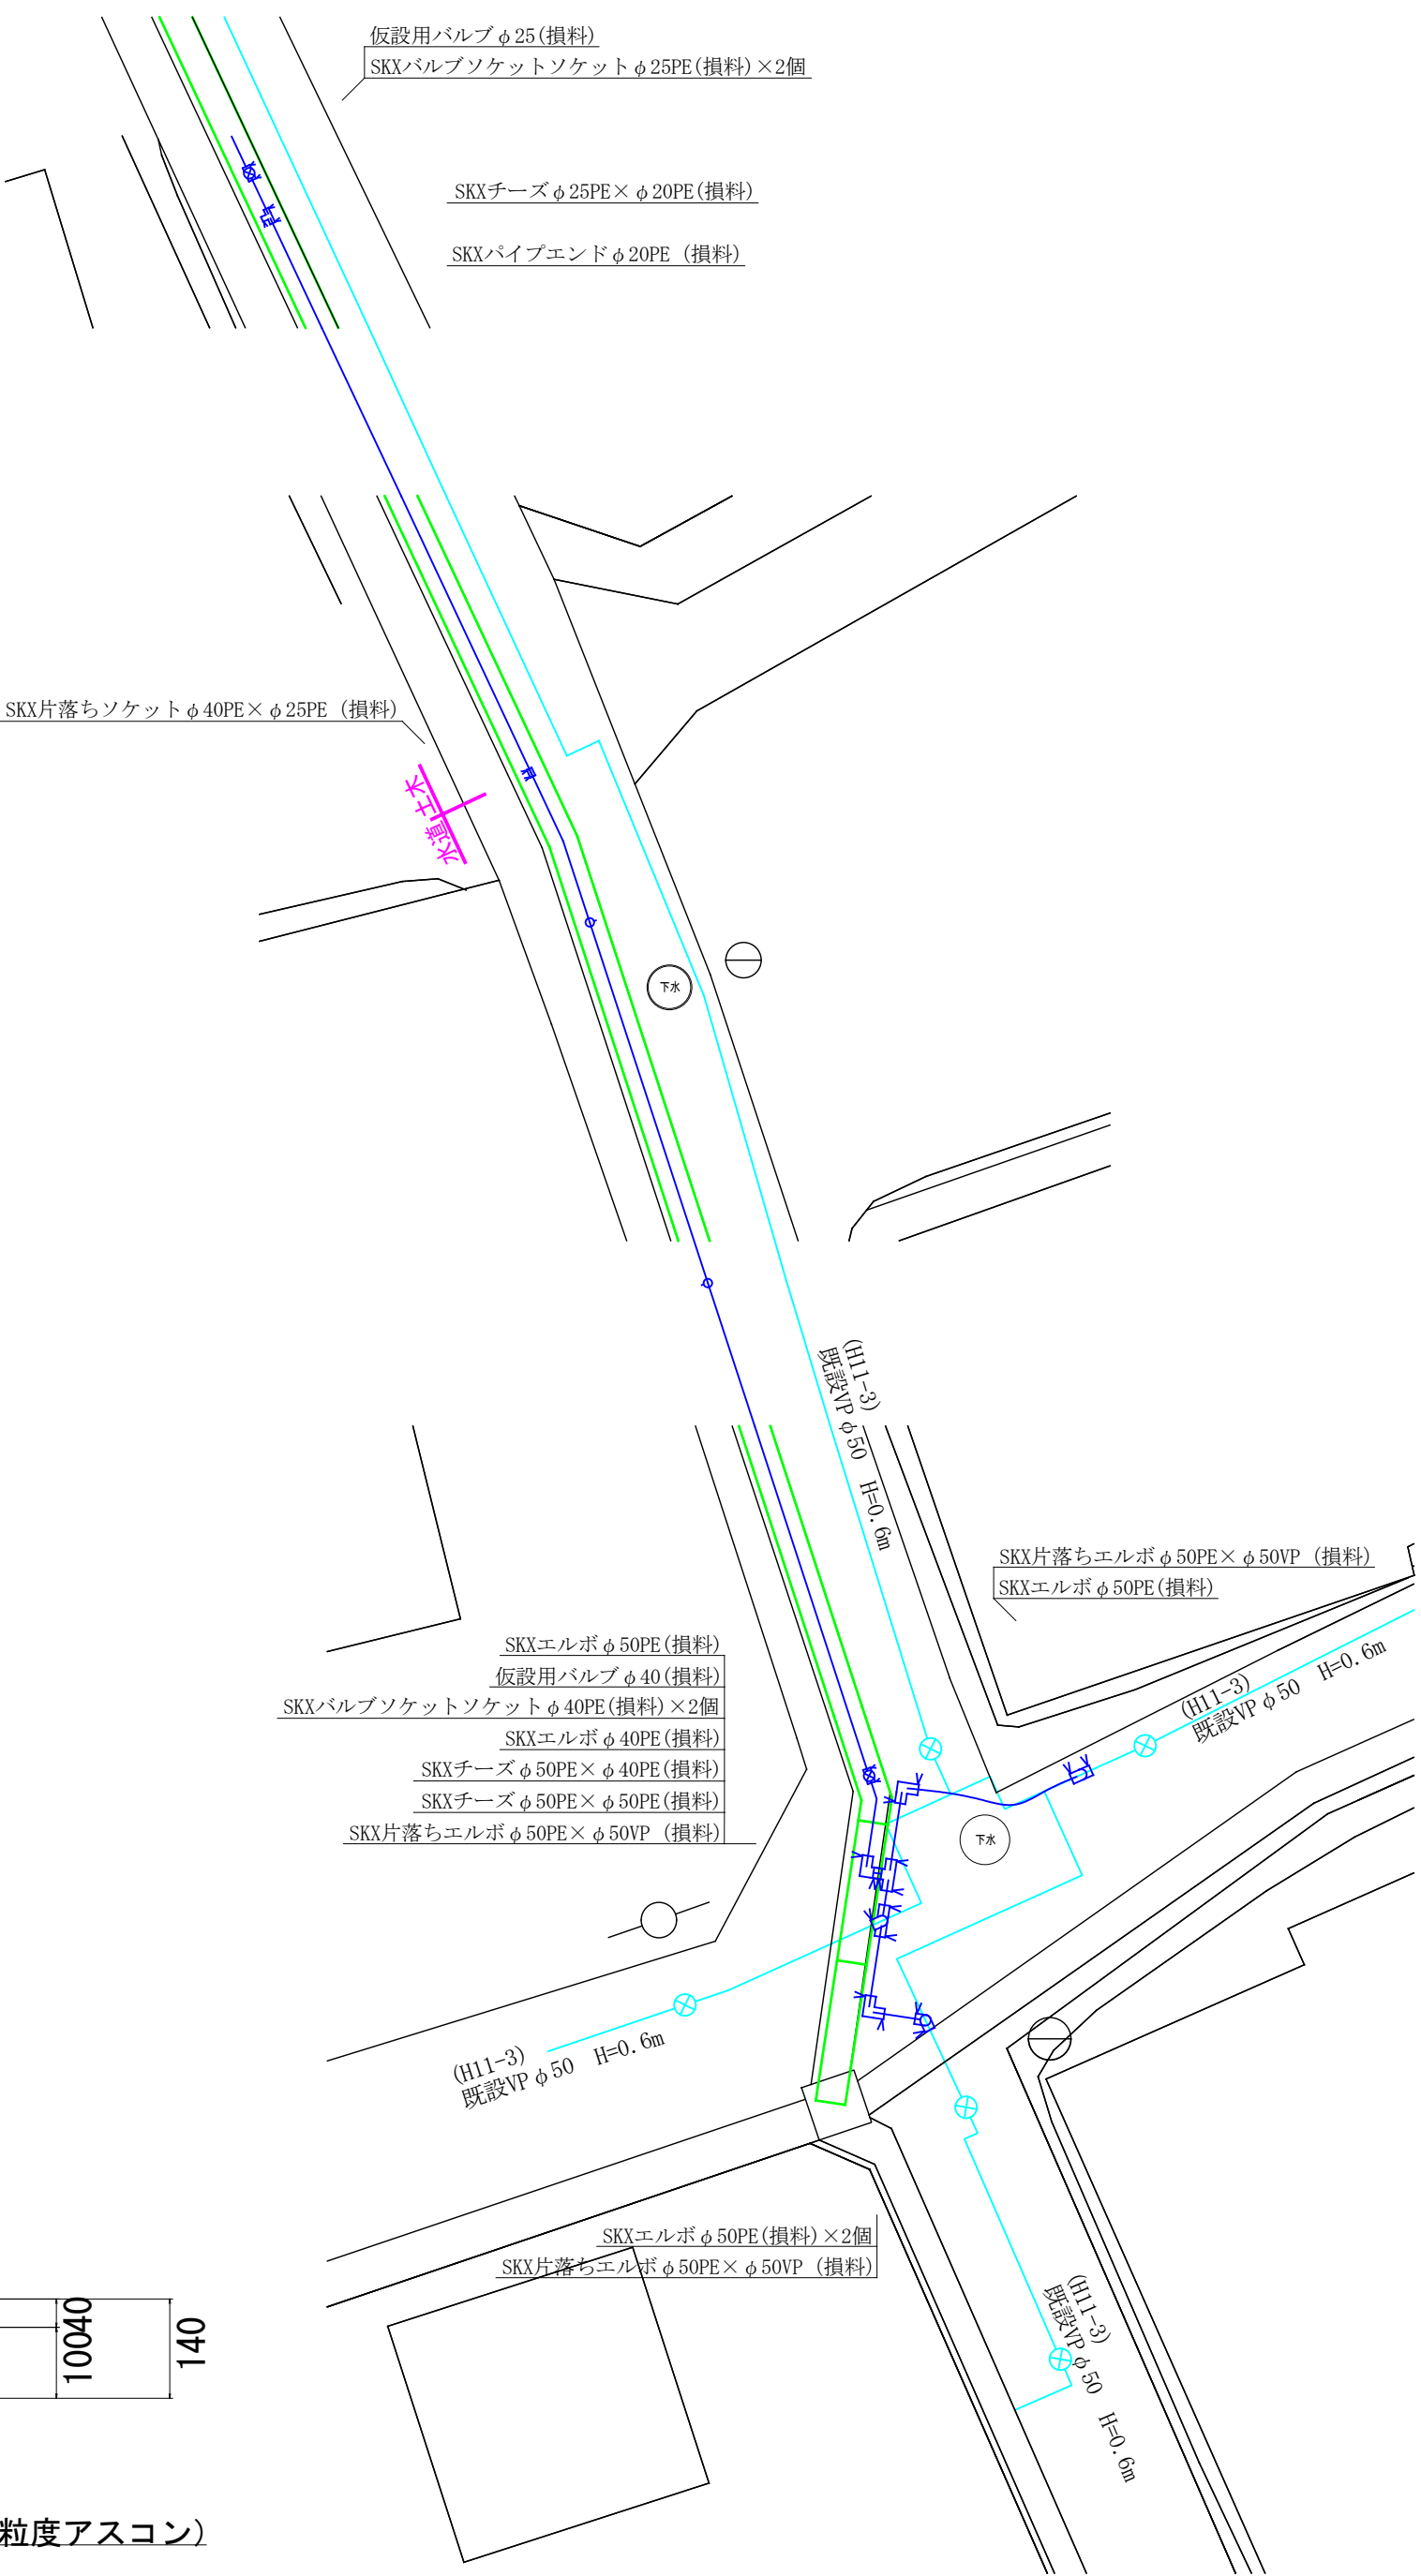

工事名	余子14号線ほか1路線改良に伴う 配水管布設替工事		
配管図	028		
図面番号	1/1	整理番号	049
設計年月日	令和7年7月	日	
完成年月日	令和 年	月	日
米子市上下水道局 水道設計監理課			


平面図 S=1:500

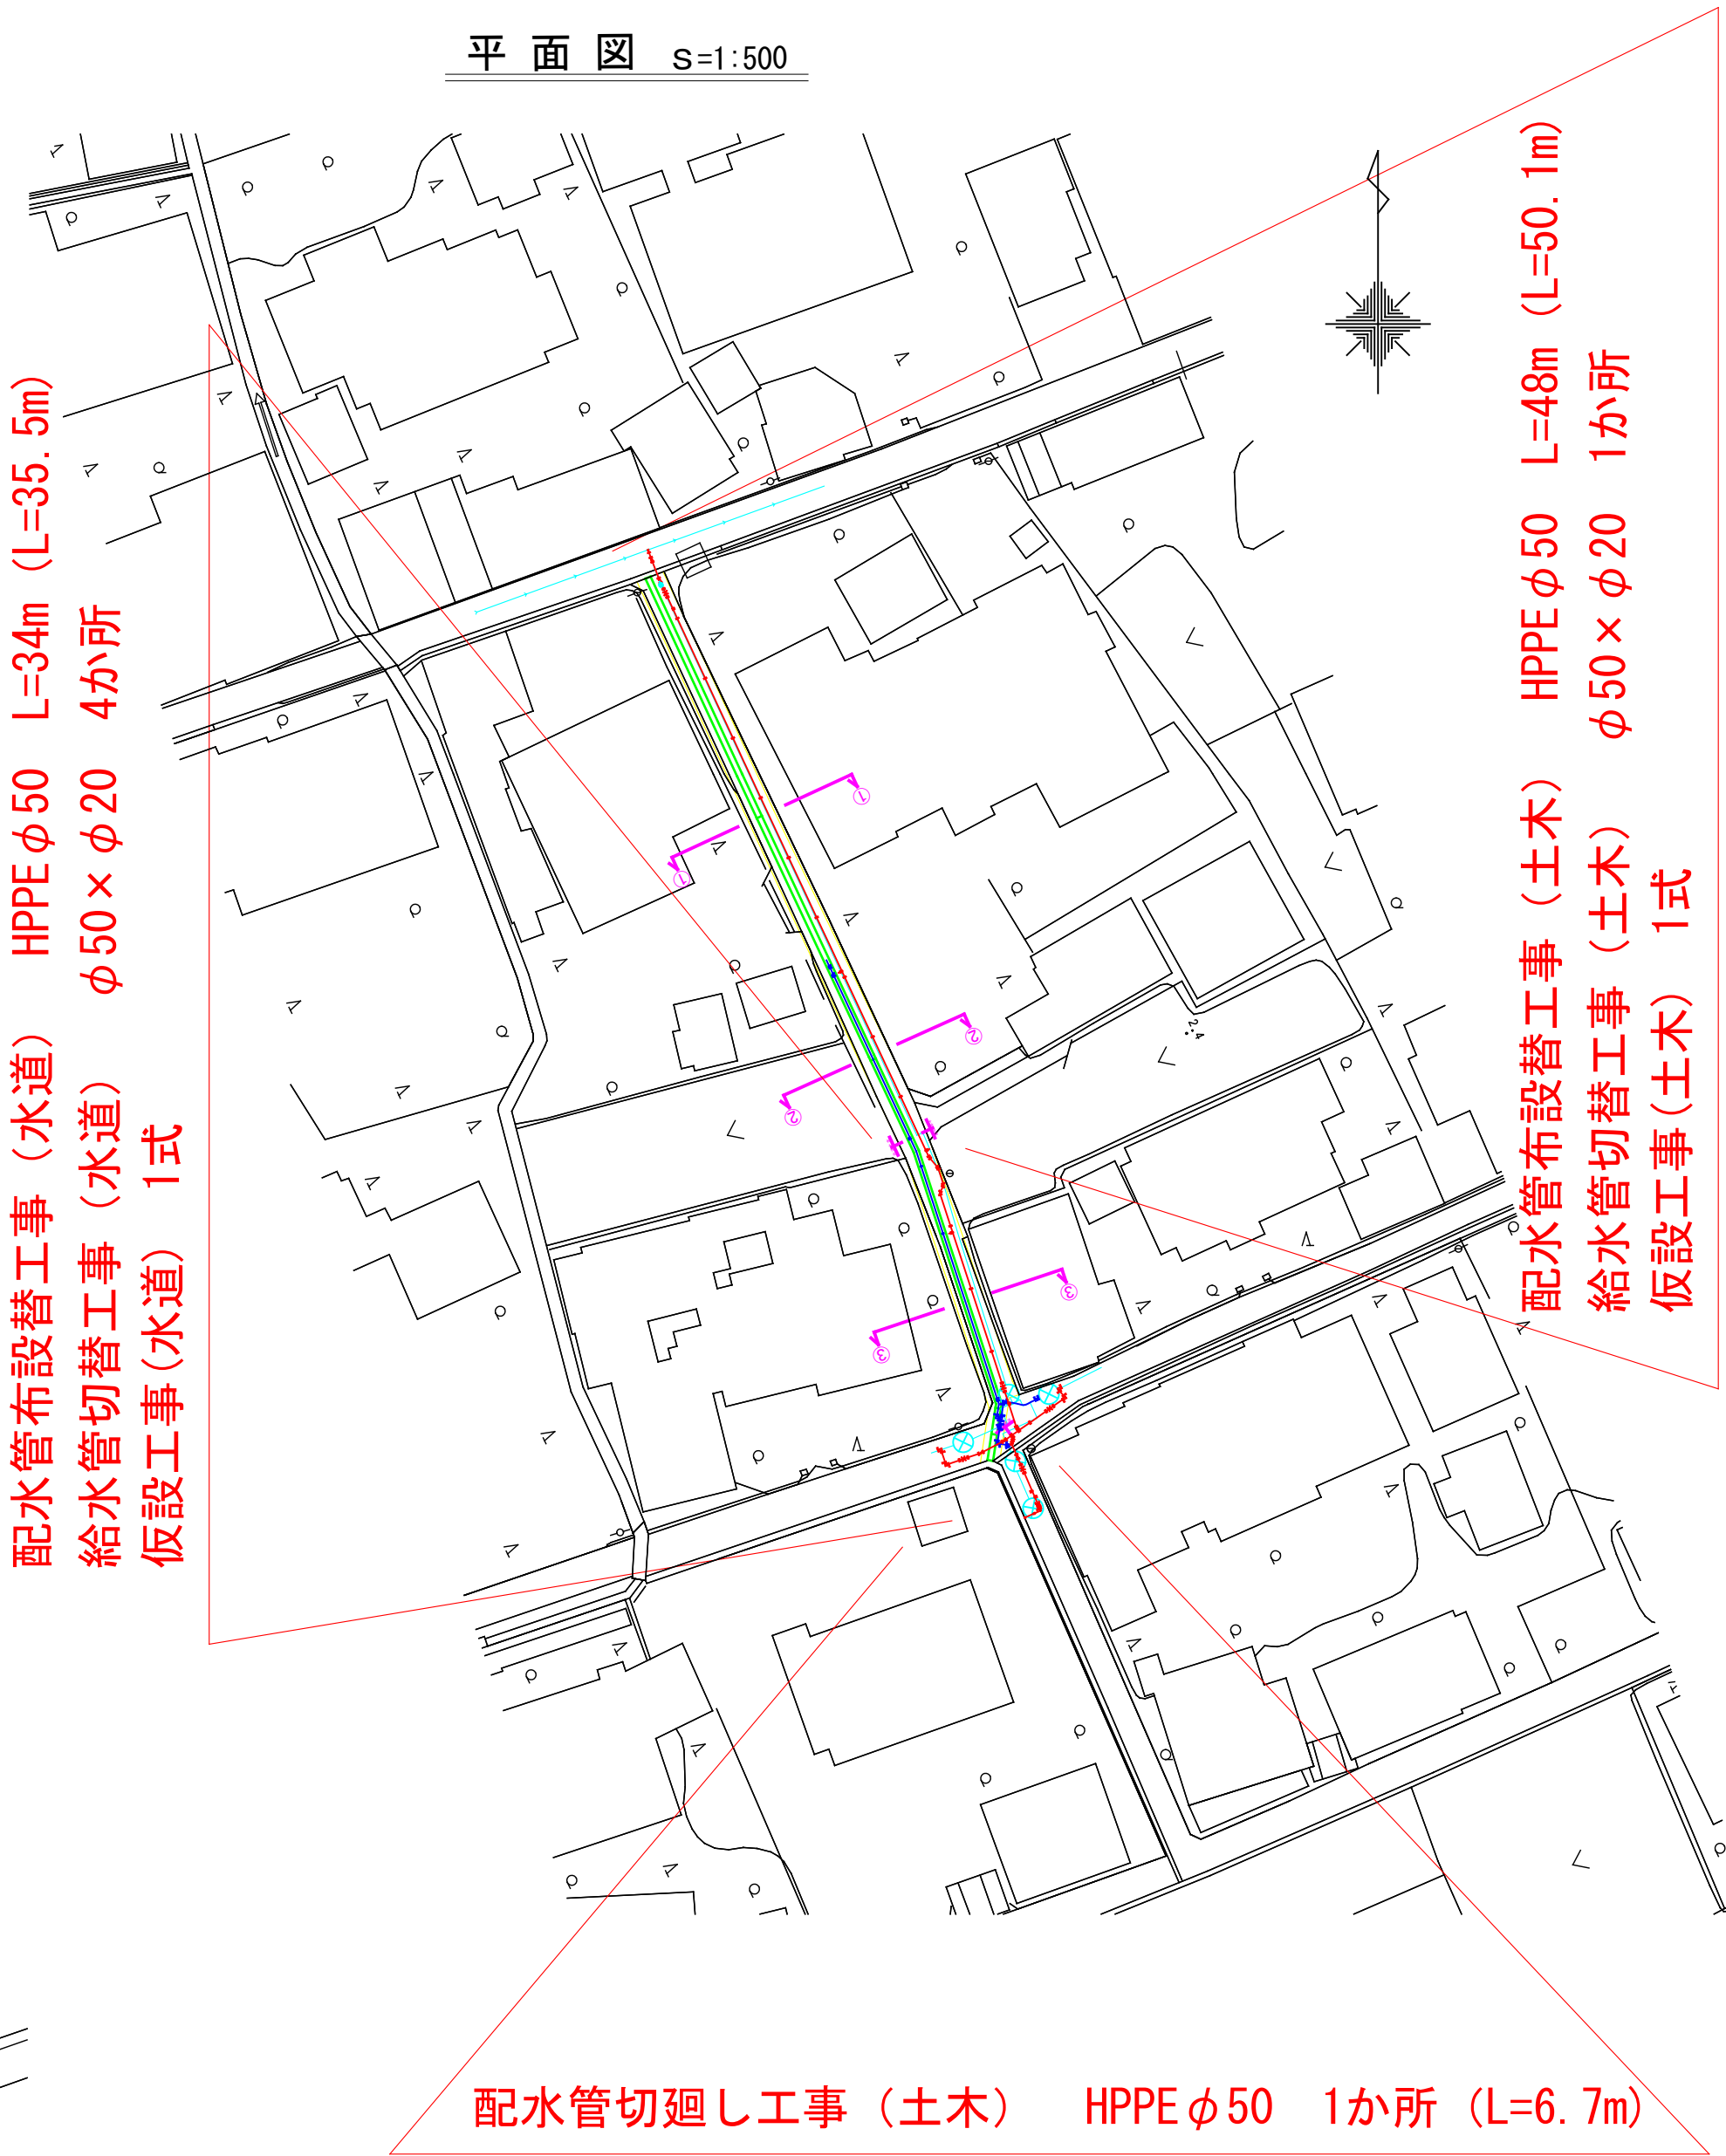


配水管布設替工事(水道) HPPE φ50 L=34m (L=35.5m)
給水管切替工事(水道) φ50×φ20 4か所
仮設工事(水道) 1式

配水管切廻し工事(土木) HPPE φ50 1か所 (L=6.7m)

舗装復旧構成図 S=1:10

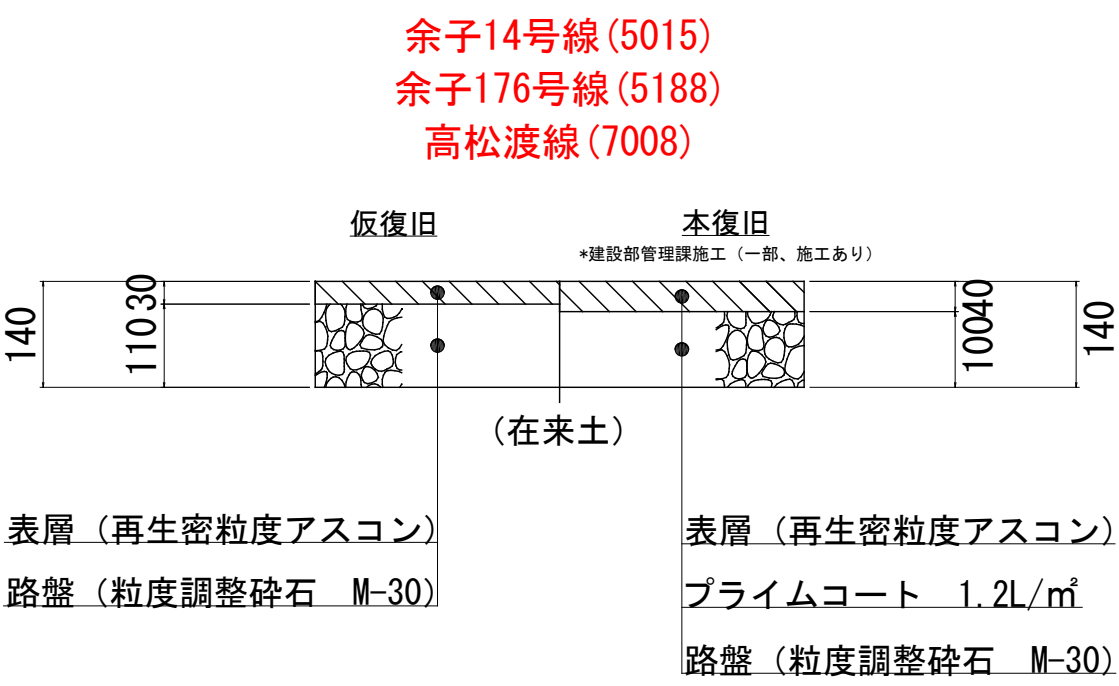

水路切廻し詳細図

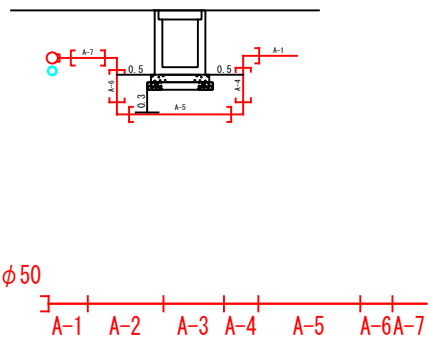

本設詳細図

既設サドル分水栓φ100×φ50
HPPE分水栓ソケットφ50
EF両受ベンドφ50×90°×2個

EF両受ベンドφ50×90°
EF片受ベンドφ50×90°
EFソケットφ50×2個
PE挿し口付7712-4仕切弁φ50
(2号・車道・H=600)
SKXソケットφ50HP (インコア)


EF両受ベンドφ50×11° 1/4
EF両受ベンドφ50×22° 1/2
EF両受ベンドφ50×45°
EF片受ベンドφ50×45°

EFソケットφ50×2個
PE挿し口付7712-4仕切弁φ50
(2号・車道・H=600)
SKXソケットφ50HP (インコア)


EF両受ベンドφ50×11° 1/4
EF両受チーゾφ50×φ50×2個
EF両受ベンドφ50×90°×6個
EFソケットφ50×2個
PE挿し口付7712-4仕切弁φ50
(2号・車道・H=600)

EF受口付きおねじソケットφ50
ゲートバルブφ50
(車道・排水弁・H=600)
SKXバルブソケットφ50VP
TSエルボφ50×3個
TSソケットφ50


水路切廻し詳細図

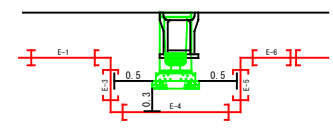


標準掘削断面図

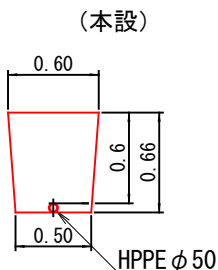

①-①掘削断面図 S=1:50

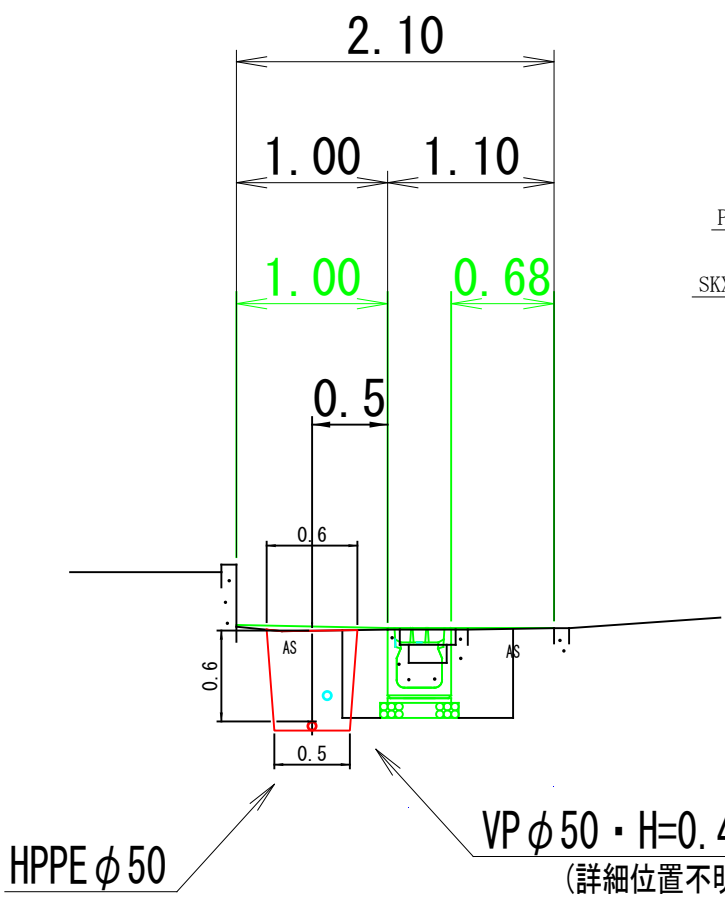

②-②掘削断面図 S=1:50

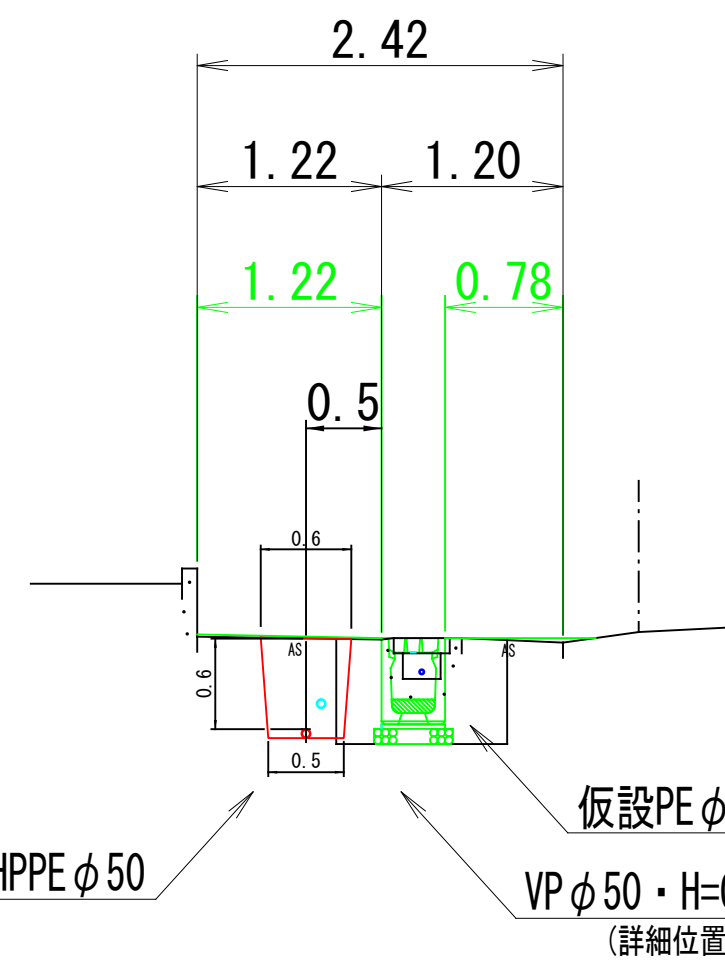

③-③掘削断面図 S=1:50

